

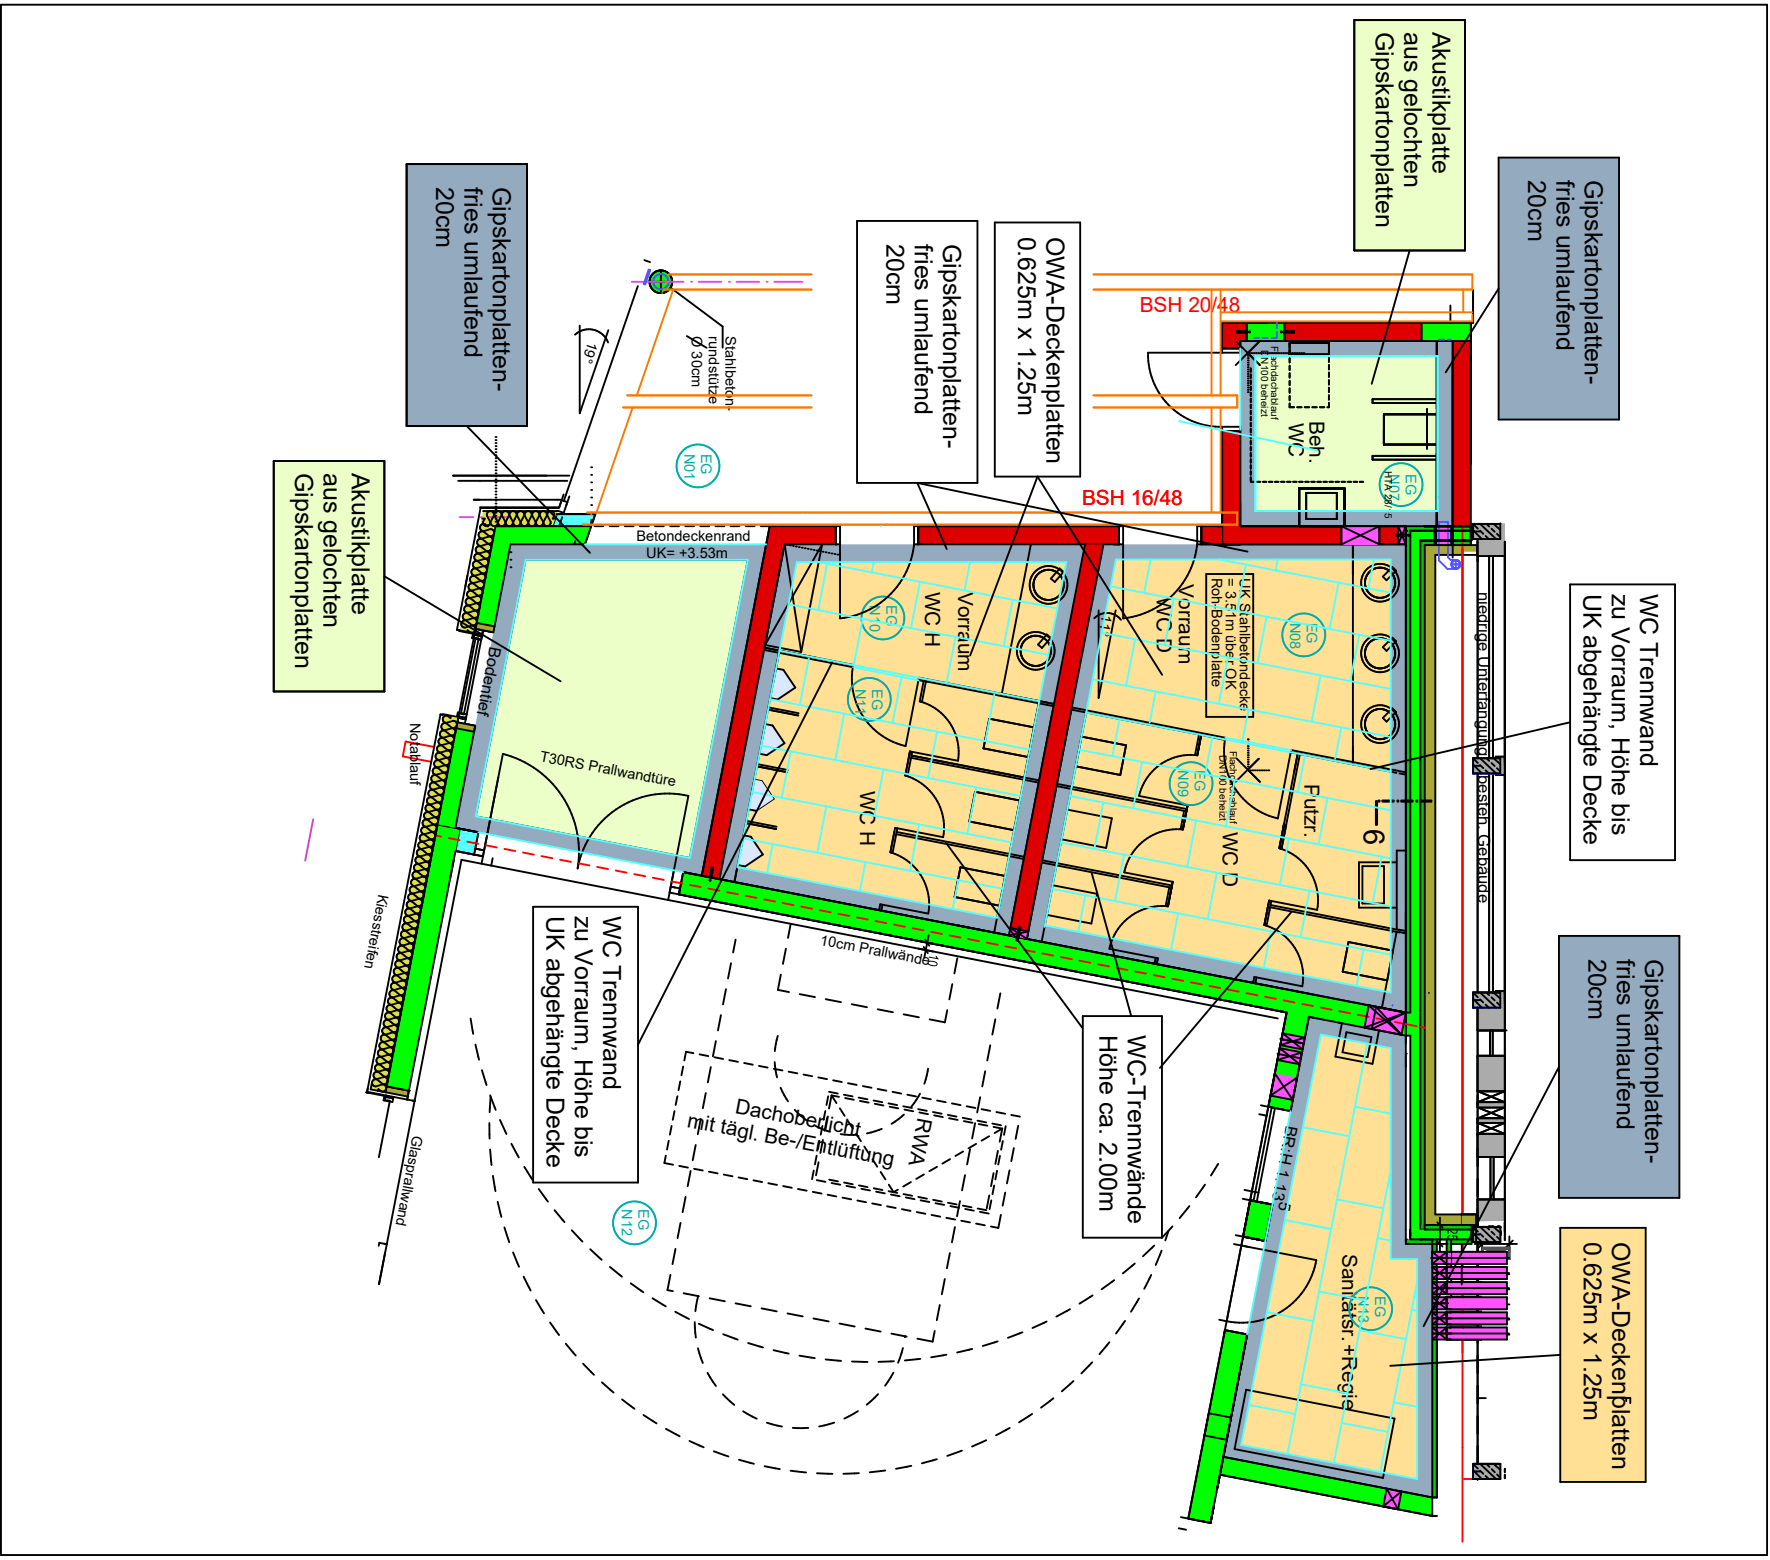


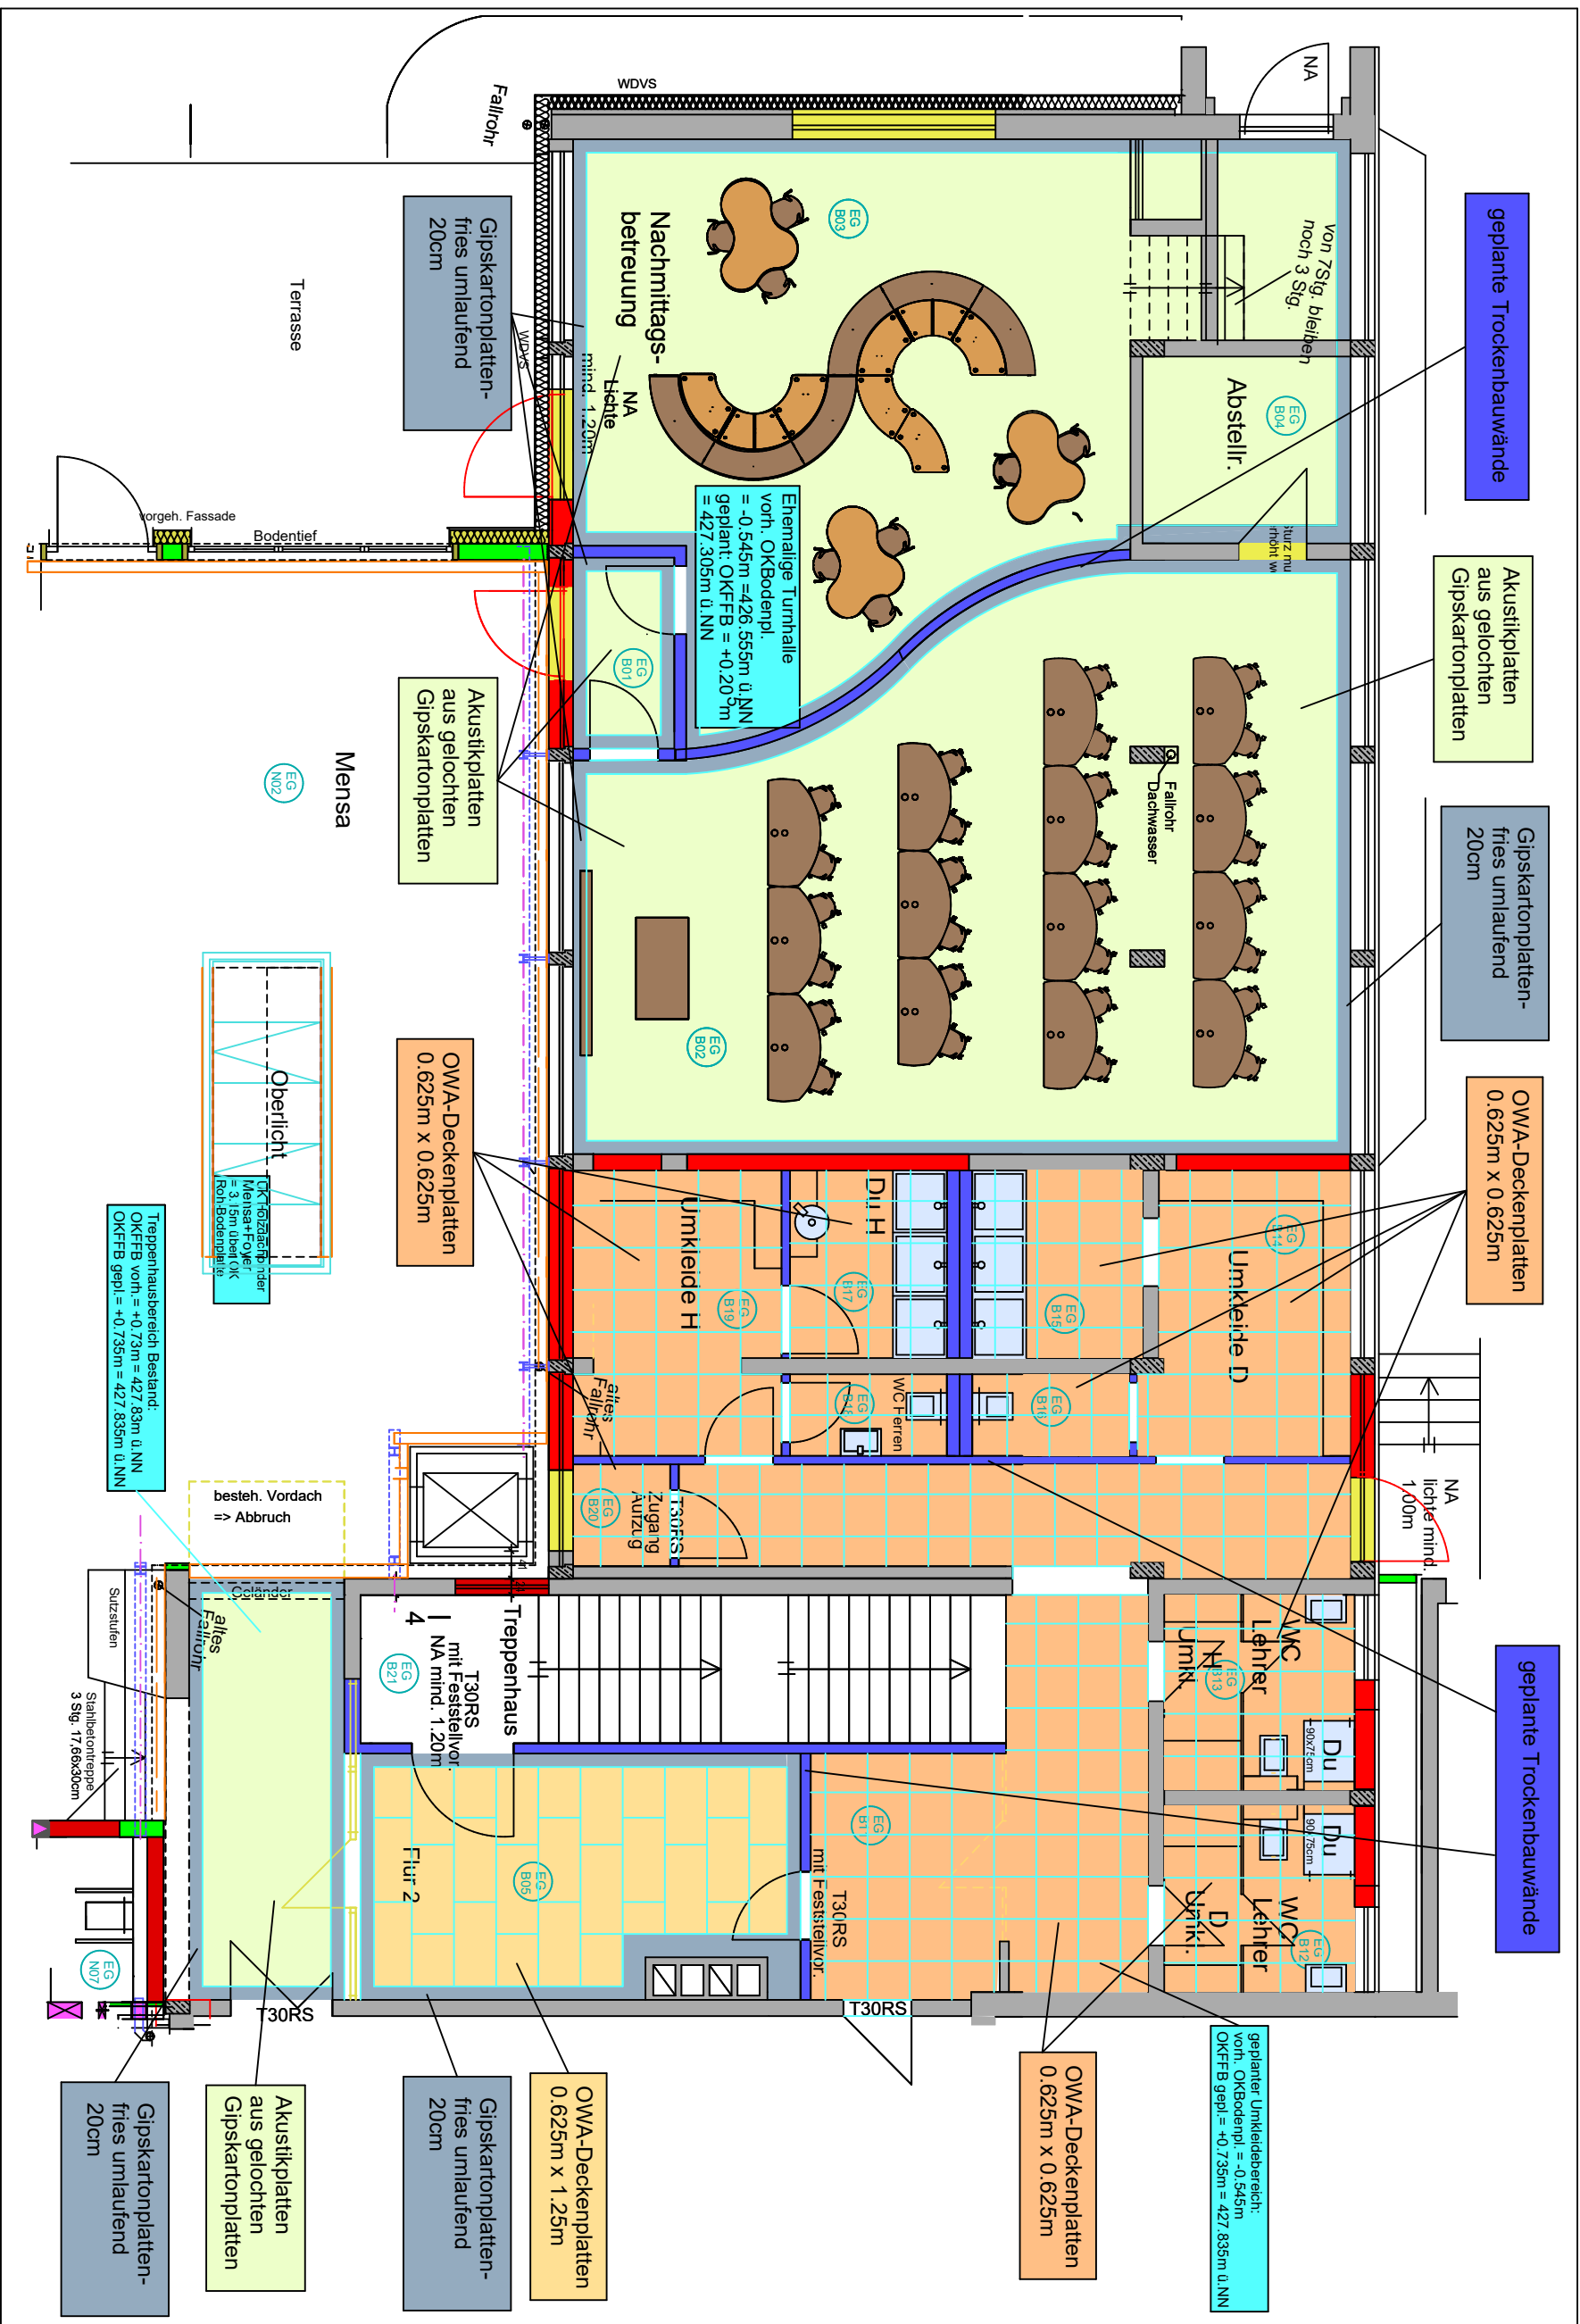

Legende

- OWA-Deckenplatten 0,625m x 0,625m
- OWA-Deckenplatten 0,625m x 1,25m
- Akustikplatten aus gelochten Gipskartonplatten
- Gipskartonplatten-fries umlaufend 20cm

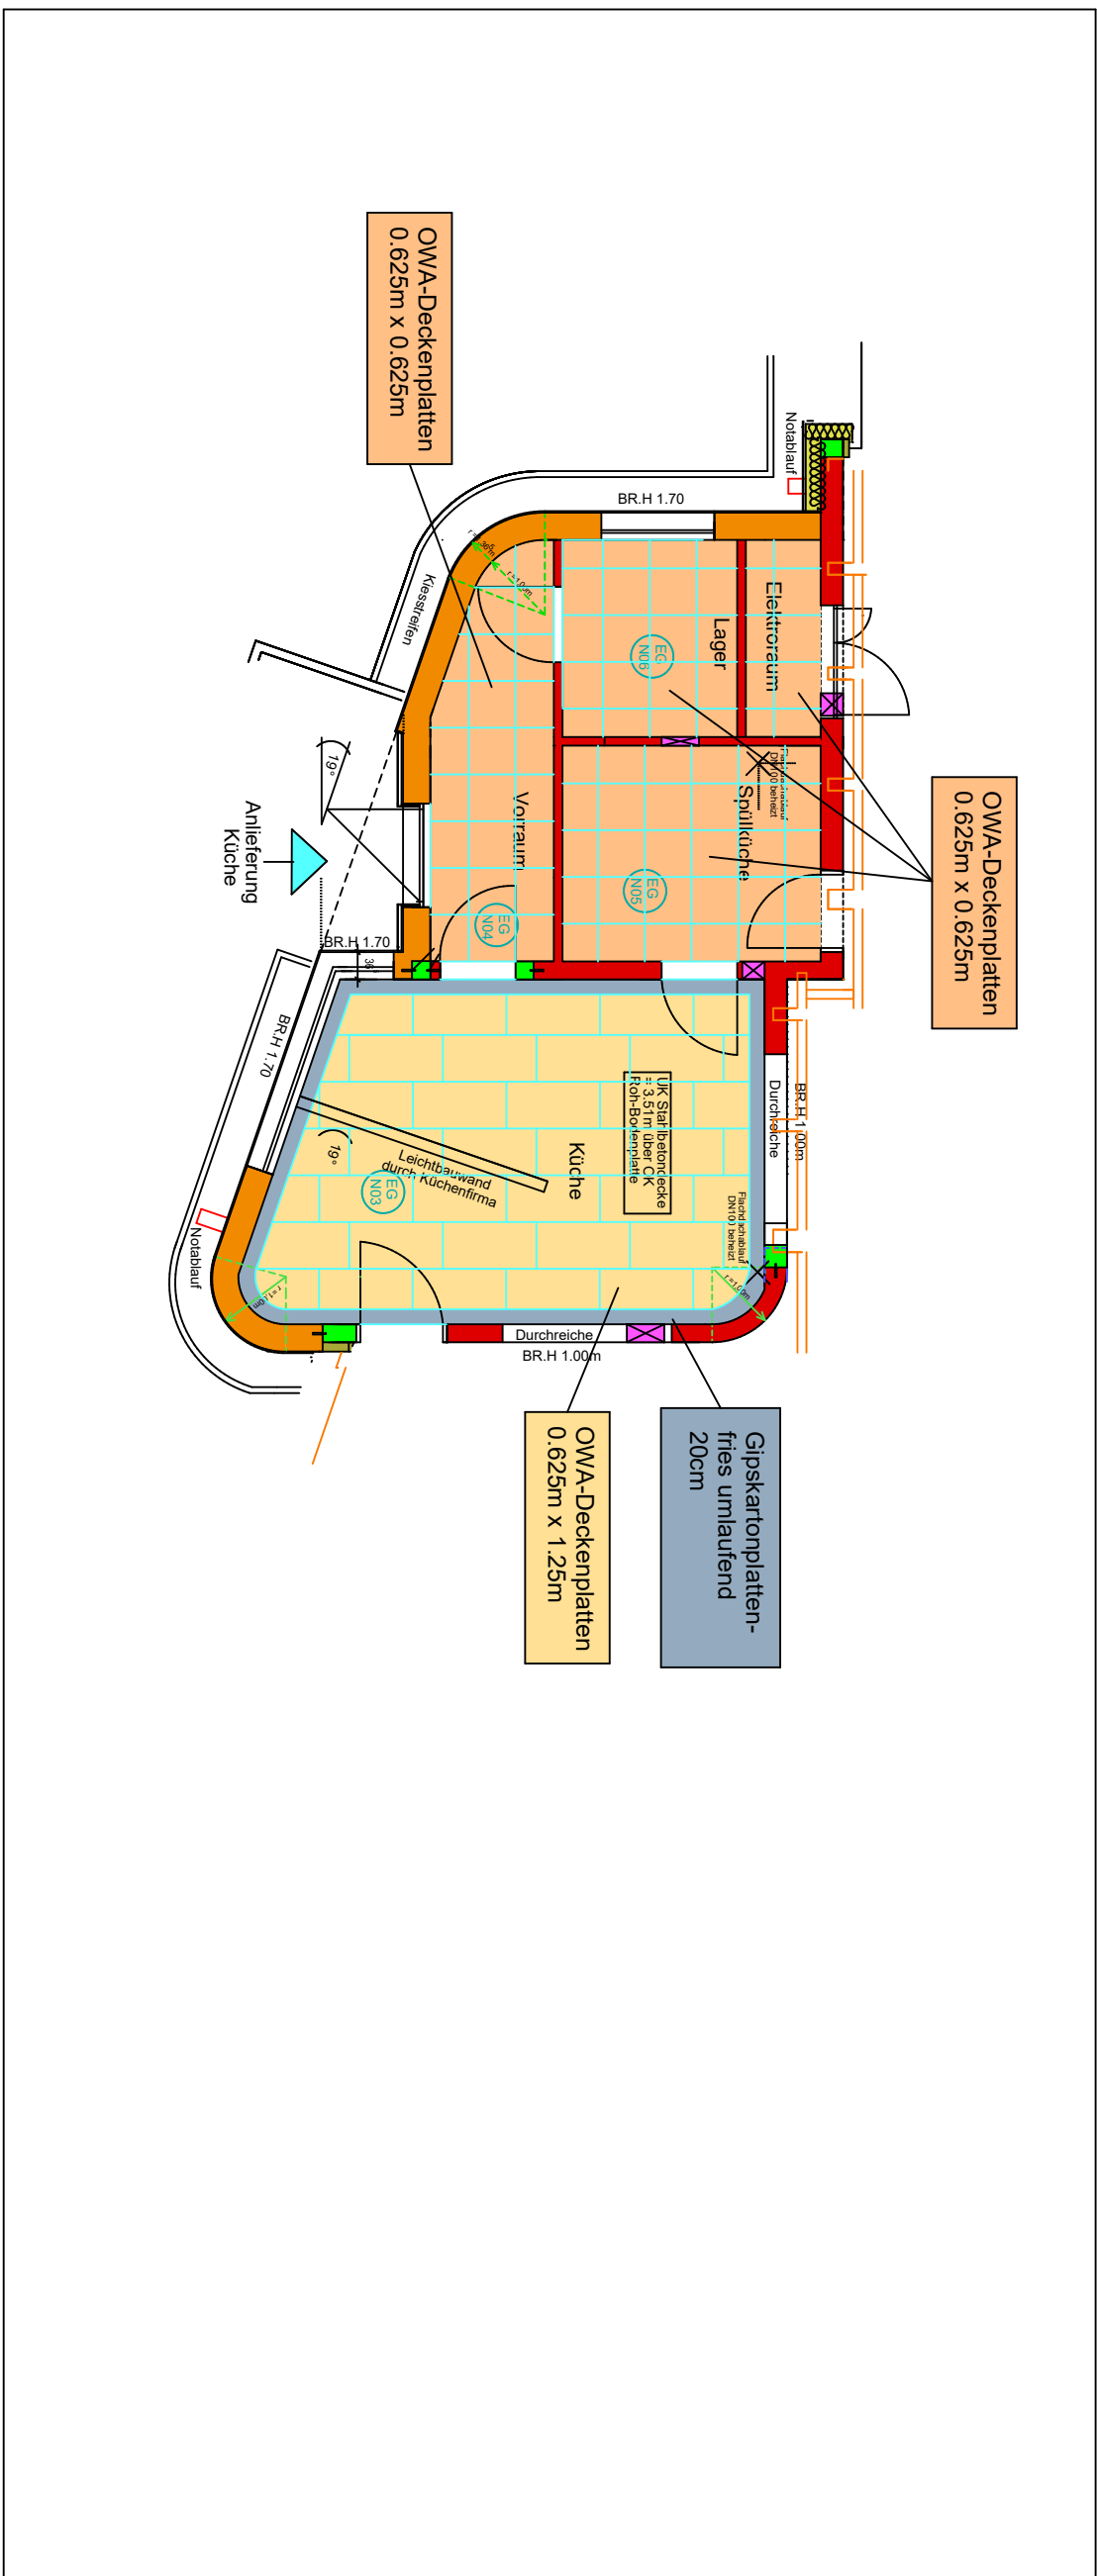

12.06.26

ERDGESCHOSS 1:50

Raster-/Akustikdecken

Architekten- und Ingenieurbüro Gramlich und Partner

Hirschbergstraße 53, 74638 Linde, Tel.: 06287 9203-0, Fax: 06287 9203-50
e-mail: info@gramlich-und-partner.de, Internet: www.gramlich-und-partner.de

Bauherr: Gramlich Linde

Musterstraße 8, 74638 Linde

Projekt: Grundriss Lufthaus - Ausbau zur Ganztagsschule

Plan: Pfl.Nr.: 5, Entwurf: Str. 3, 74638 Linde-Lufthaus

Bauherr: Architekt: