


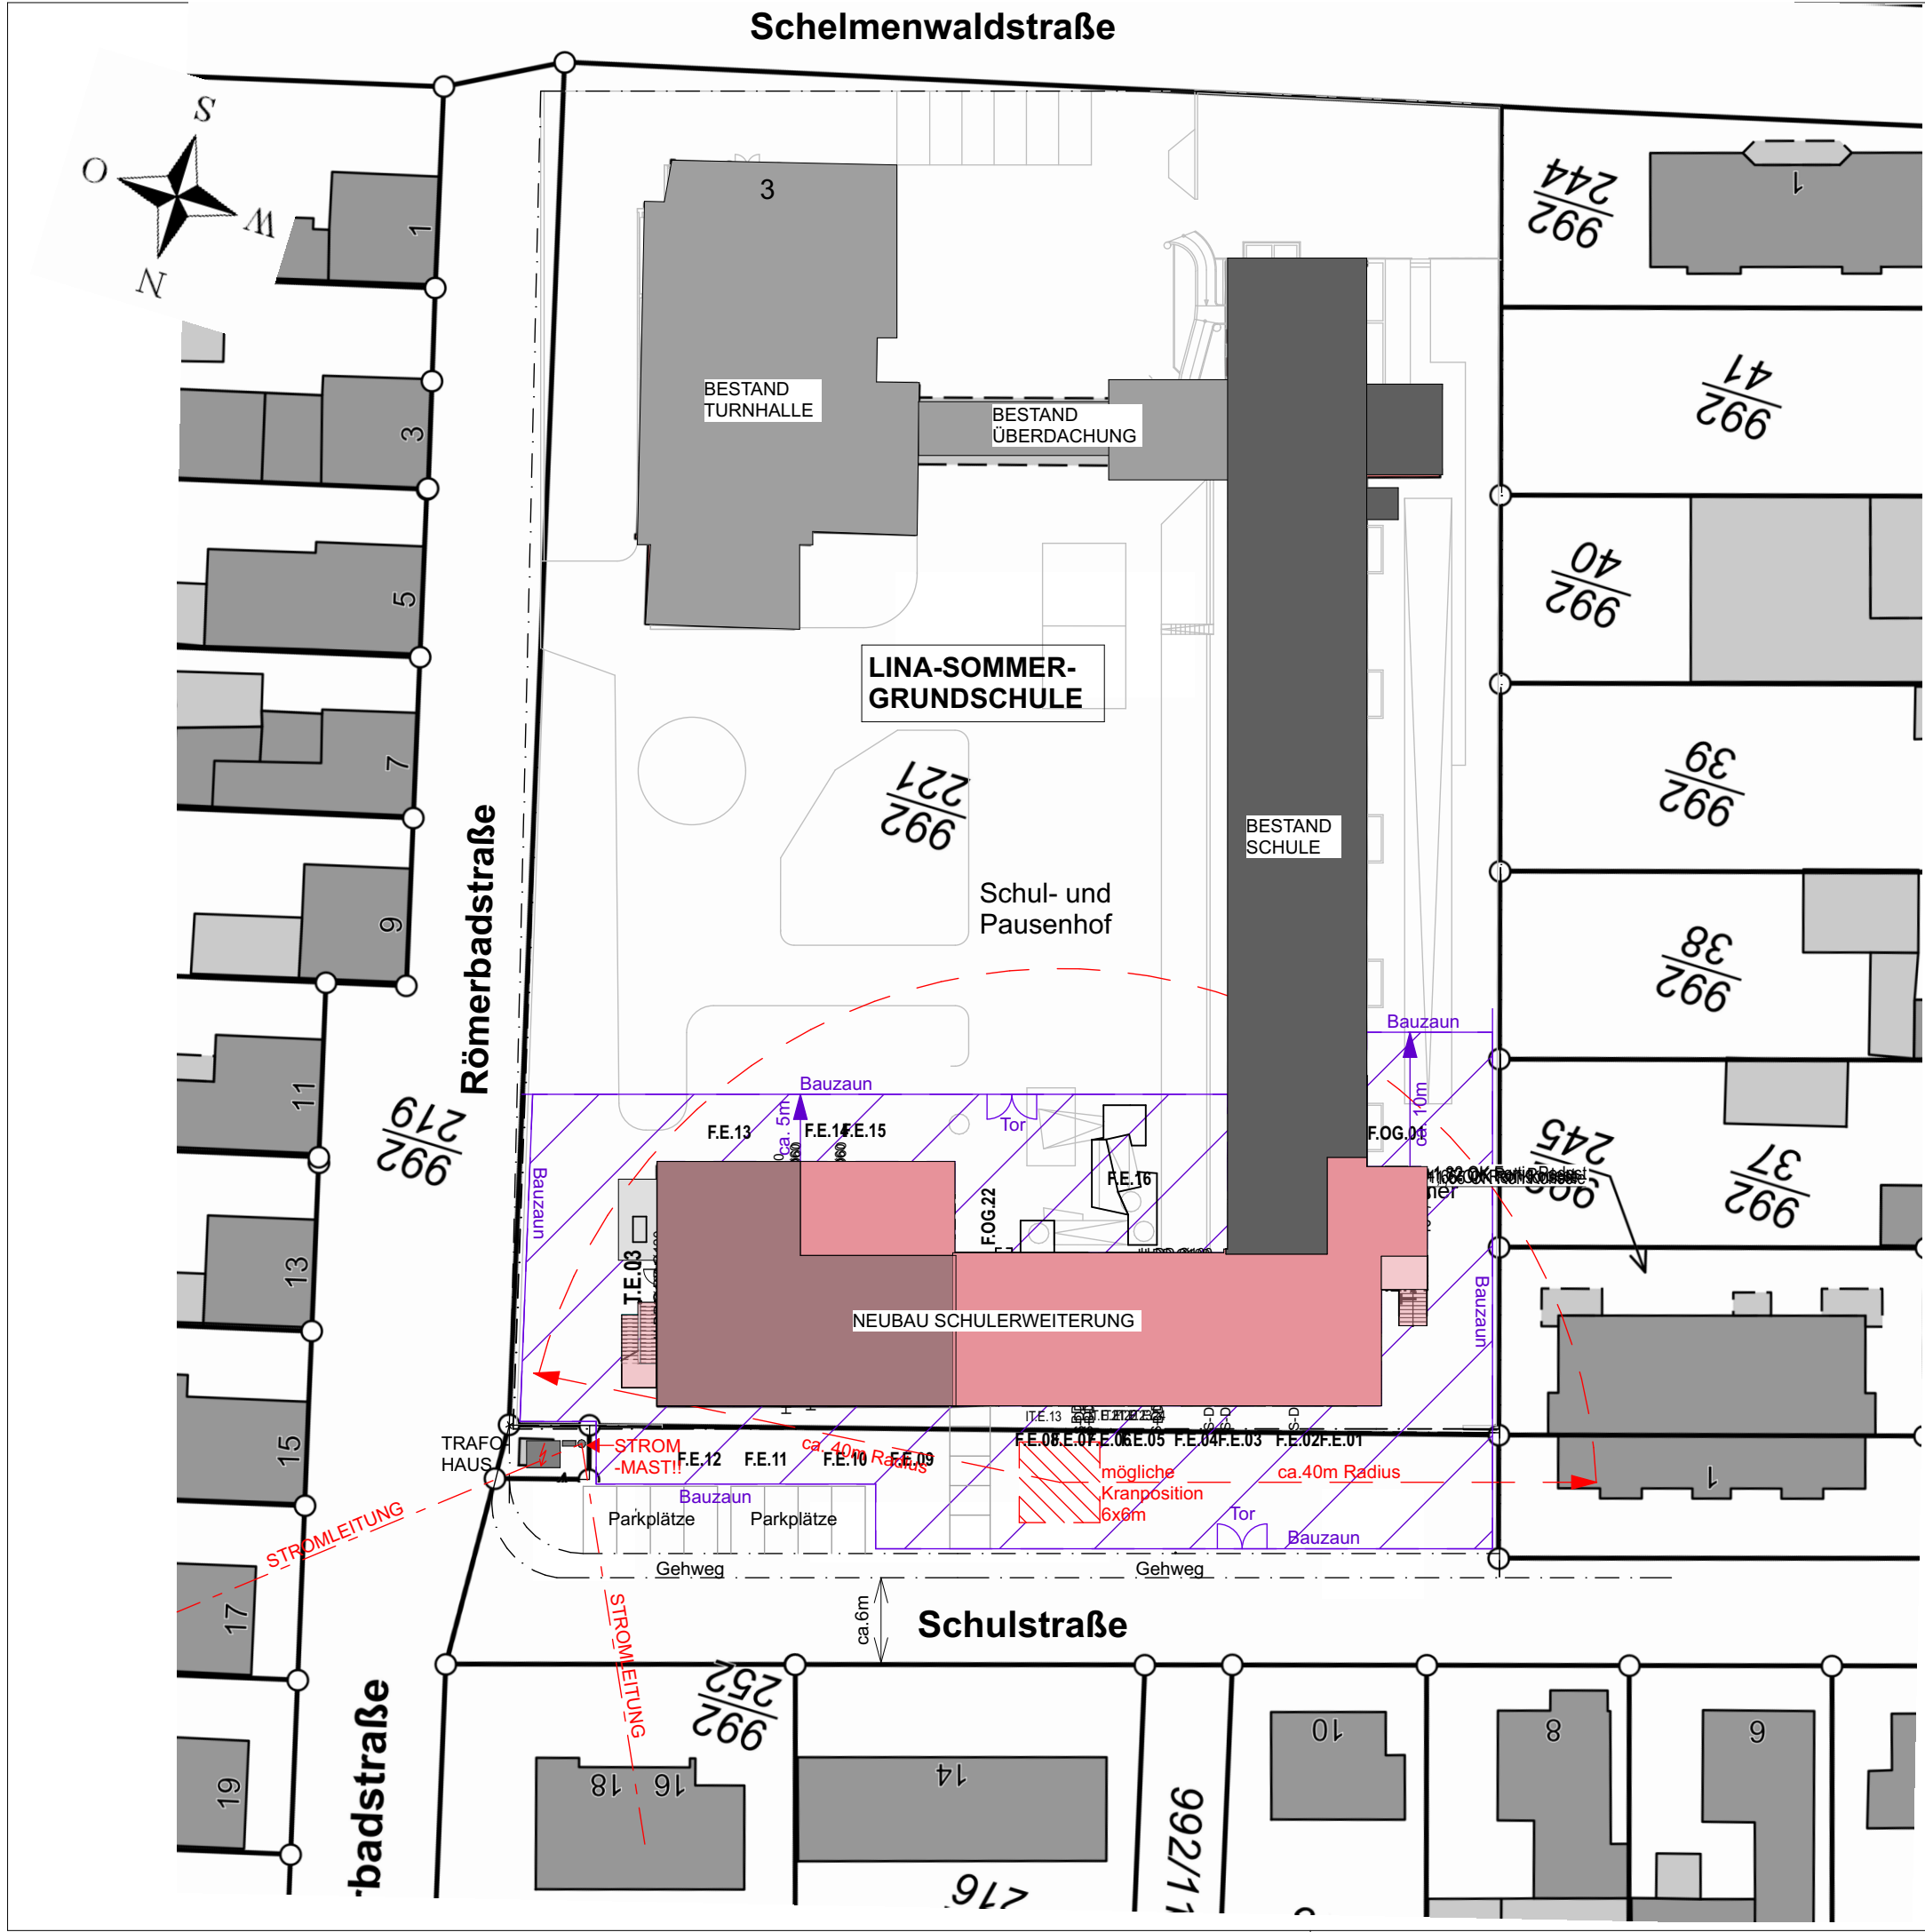

AUSFÜHRUNGSPLANUNG

Bauvorhaben

Erweiterung Lina-Sommer-Grundschule Jockgrim

Schelmenwaldstraße 3 Flurstück: 992/221
76751 Jockgrim Gemarkung: Jockgrim

Bauherr

Verbandsgemeinde Jockgrim vertr. d. Verbandsbürgermeister Herr Karl Dieter Wünstel

Untere Buchstraße 22
76751 Jockgrim

Lageplan; BE-Fläche

1:500

Druckdatum: 12.08.26
Dateipfad: 2404_05_GS Jockrim_6.pln
Plannummer: 01_1_1