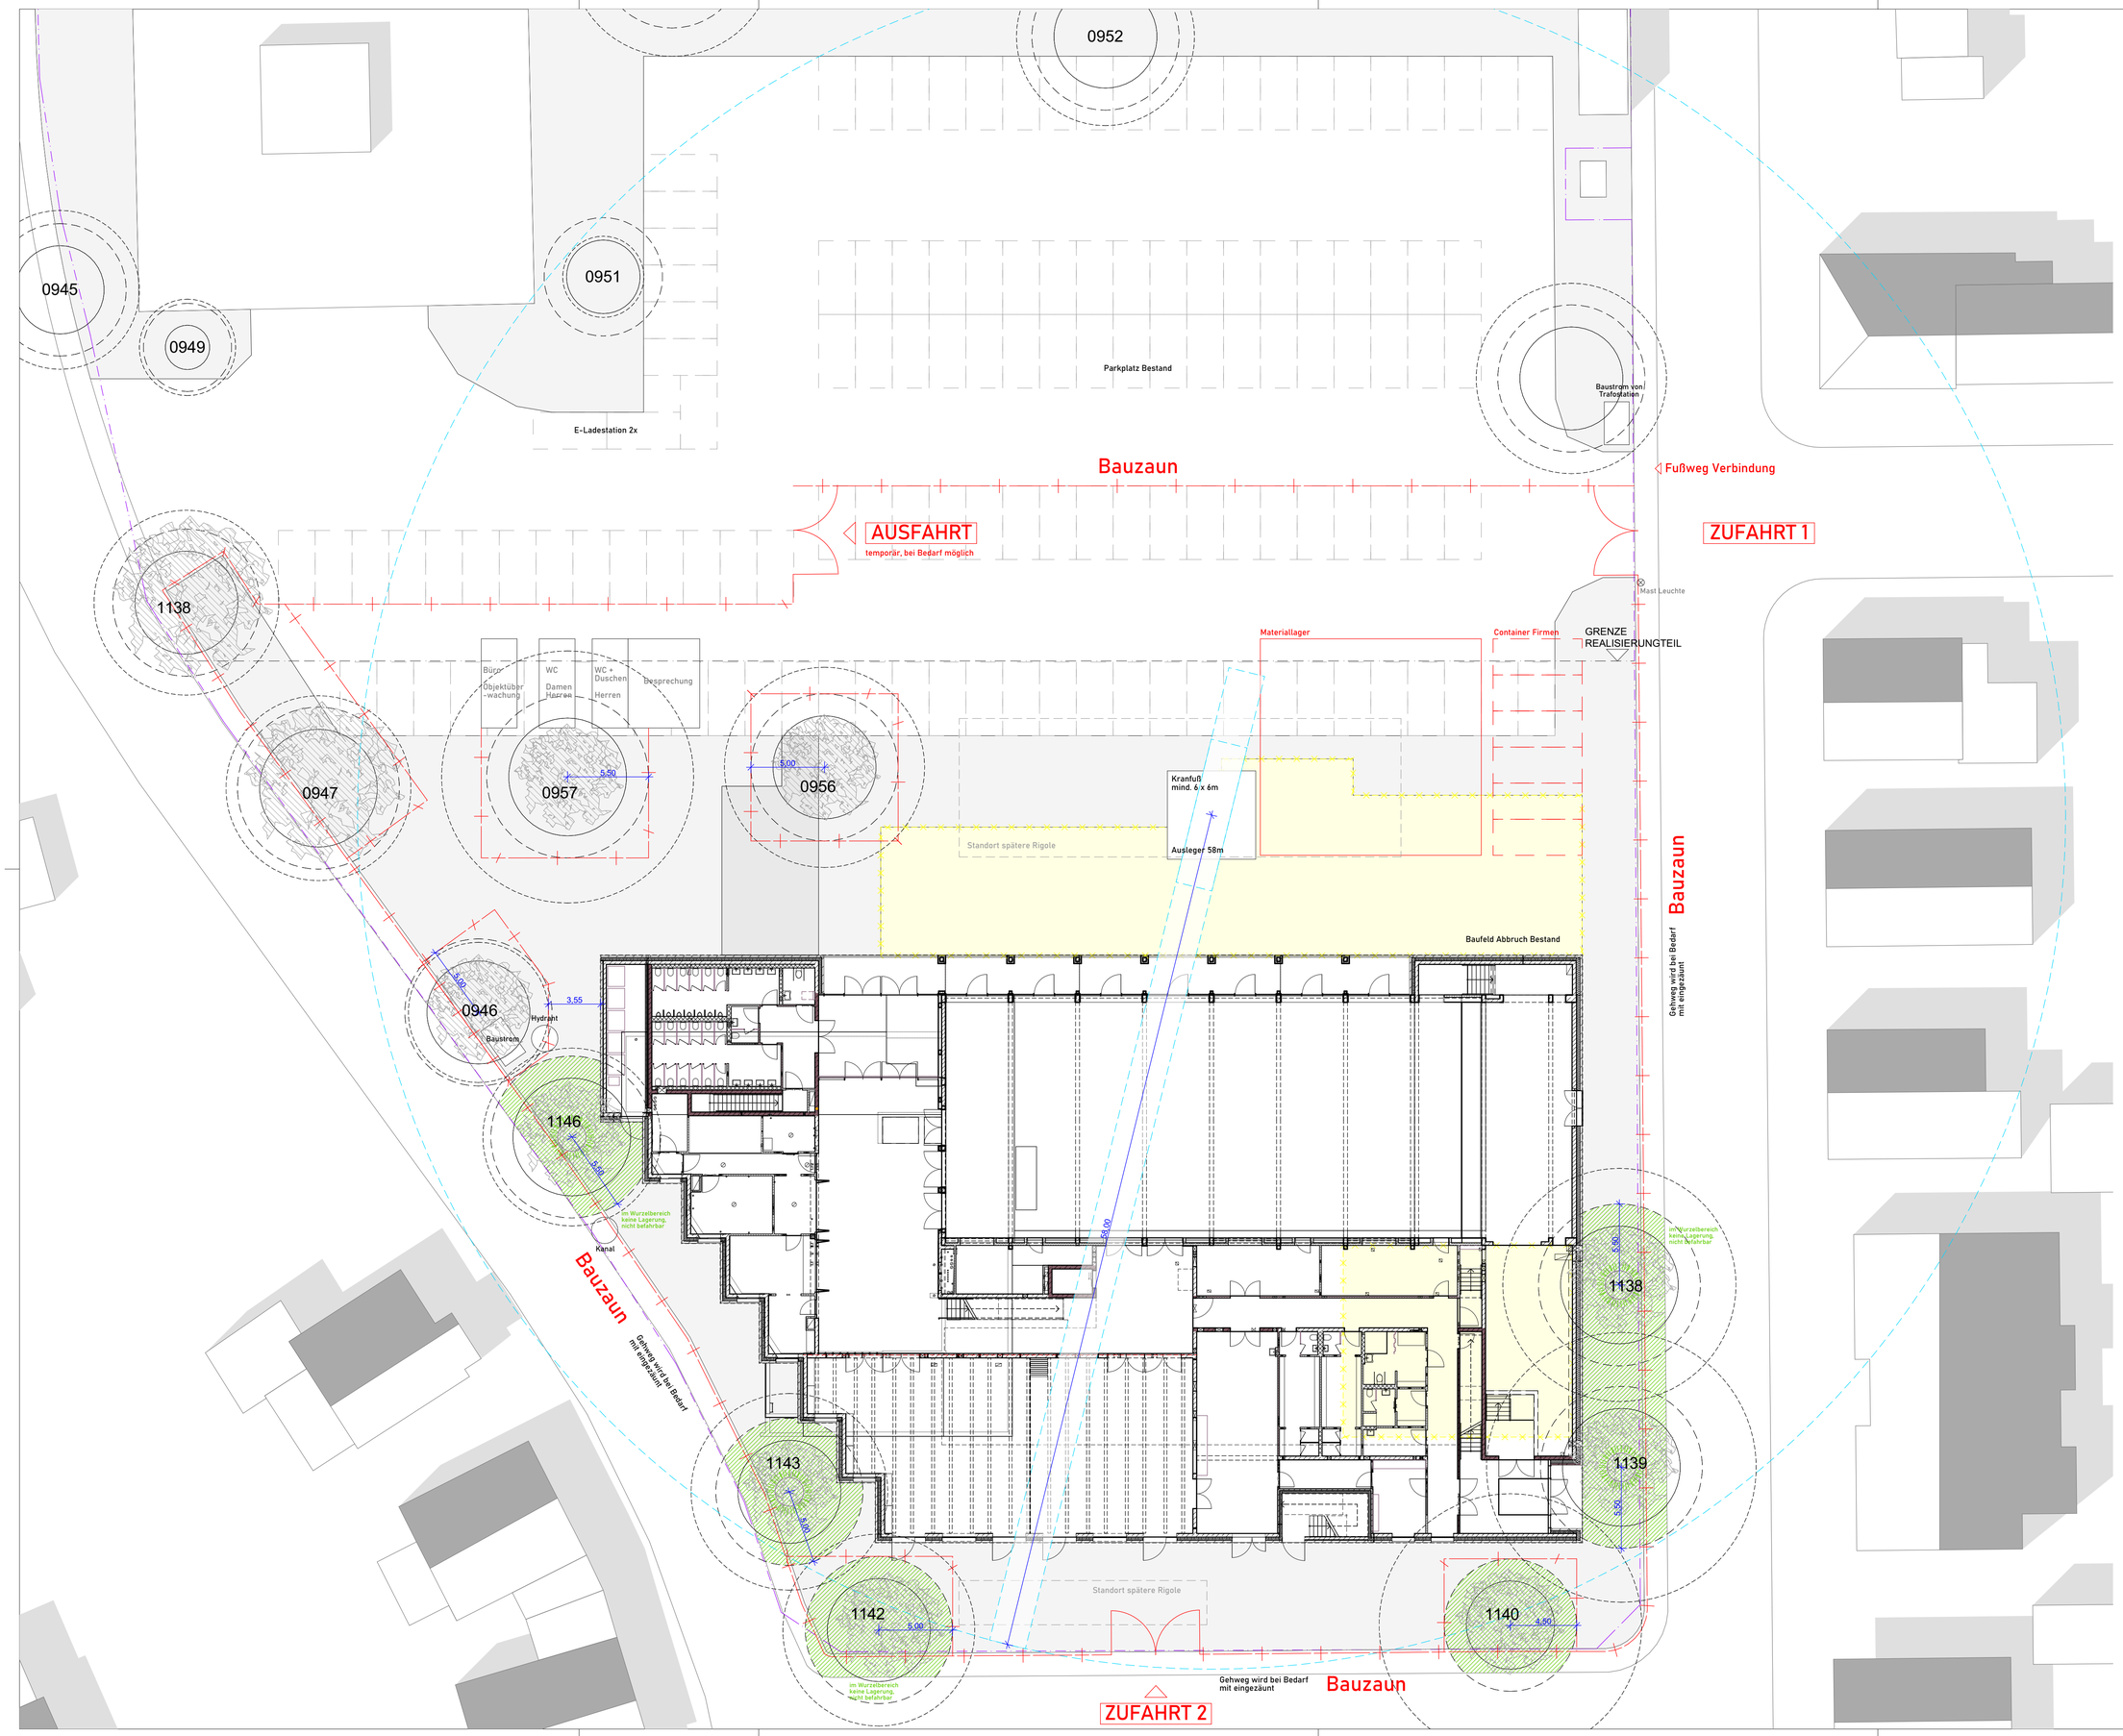

Baustelleneinrichtung

- Stellfläche Baucontainer
- Stellfläche zusätzl. Baucontainer
- Baustellenzaun
- Bestandsleuchte
- Baumschutz
- Grenze Grundstück
- Ausleger Kran
- Baumkrone
- Wurzelbereich = Baumkrone + 1,50m (nach DIN 18920) keine Lagerung und Befahrbarkeit, Erdaushub mit Auflagen
- Schutzabstand = 4x Stammumfang (nach DIN 18920)

INDEX	DATUM	ÄNDERUNGEN	GEZ.
V1	28.01.2026	Anpassung lt. Statik	PM/ MD
		Anpassung lt. Statik	
		Anpassung VK Decke	
		Planstand	
V2	03.02.2026	Anpassung lt. Statik	PM I MD
V3	20.02.2026	Planstand V10 20.02.2026	PM I MD
V4	16.03.2026	UZ ergänzt	PM I MD
		Planstand LV Rohbau 16.03.2026	

Projekt

Sport- und Kulturzentrum Sandhausen
Kleegartenstraße 3
69207 Sandhausen

Bauherr

Gemeinde Sandhausen
Bahnhofstraße 10
69207 Sandhausen

Objektplanung

Drei Architekten
Rotebühlstraße 87
70178 Stuttgart

± 0,00 = OK FFB EG = 104,63 m NHN-Höhen

Planinhalt

EG - Baustelleneinrichtung,1:200

Baustelleneinrichtungskonzept

Leistungsphase	Status
Ausführungsplanung	VORABZUG
Massstab	**Format**
1:200	A1
Datum	**Gezeichnet**
16.03.2026	PM I MD
Plannummer	**Index**
776 SKS-580	V4