


Schwelle am G5

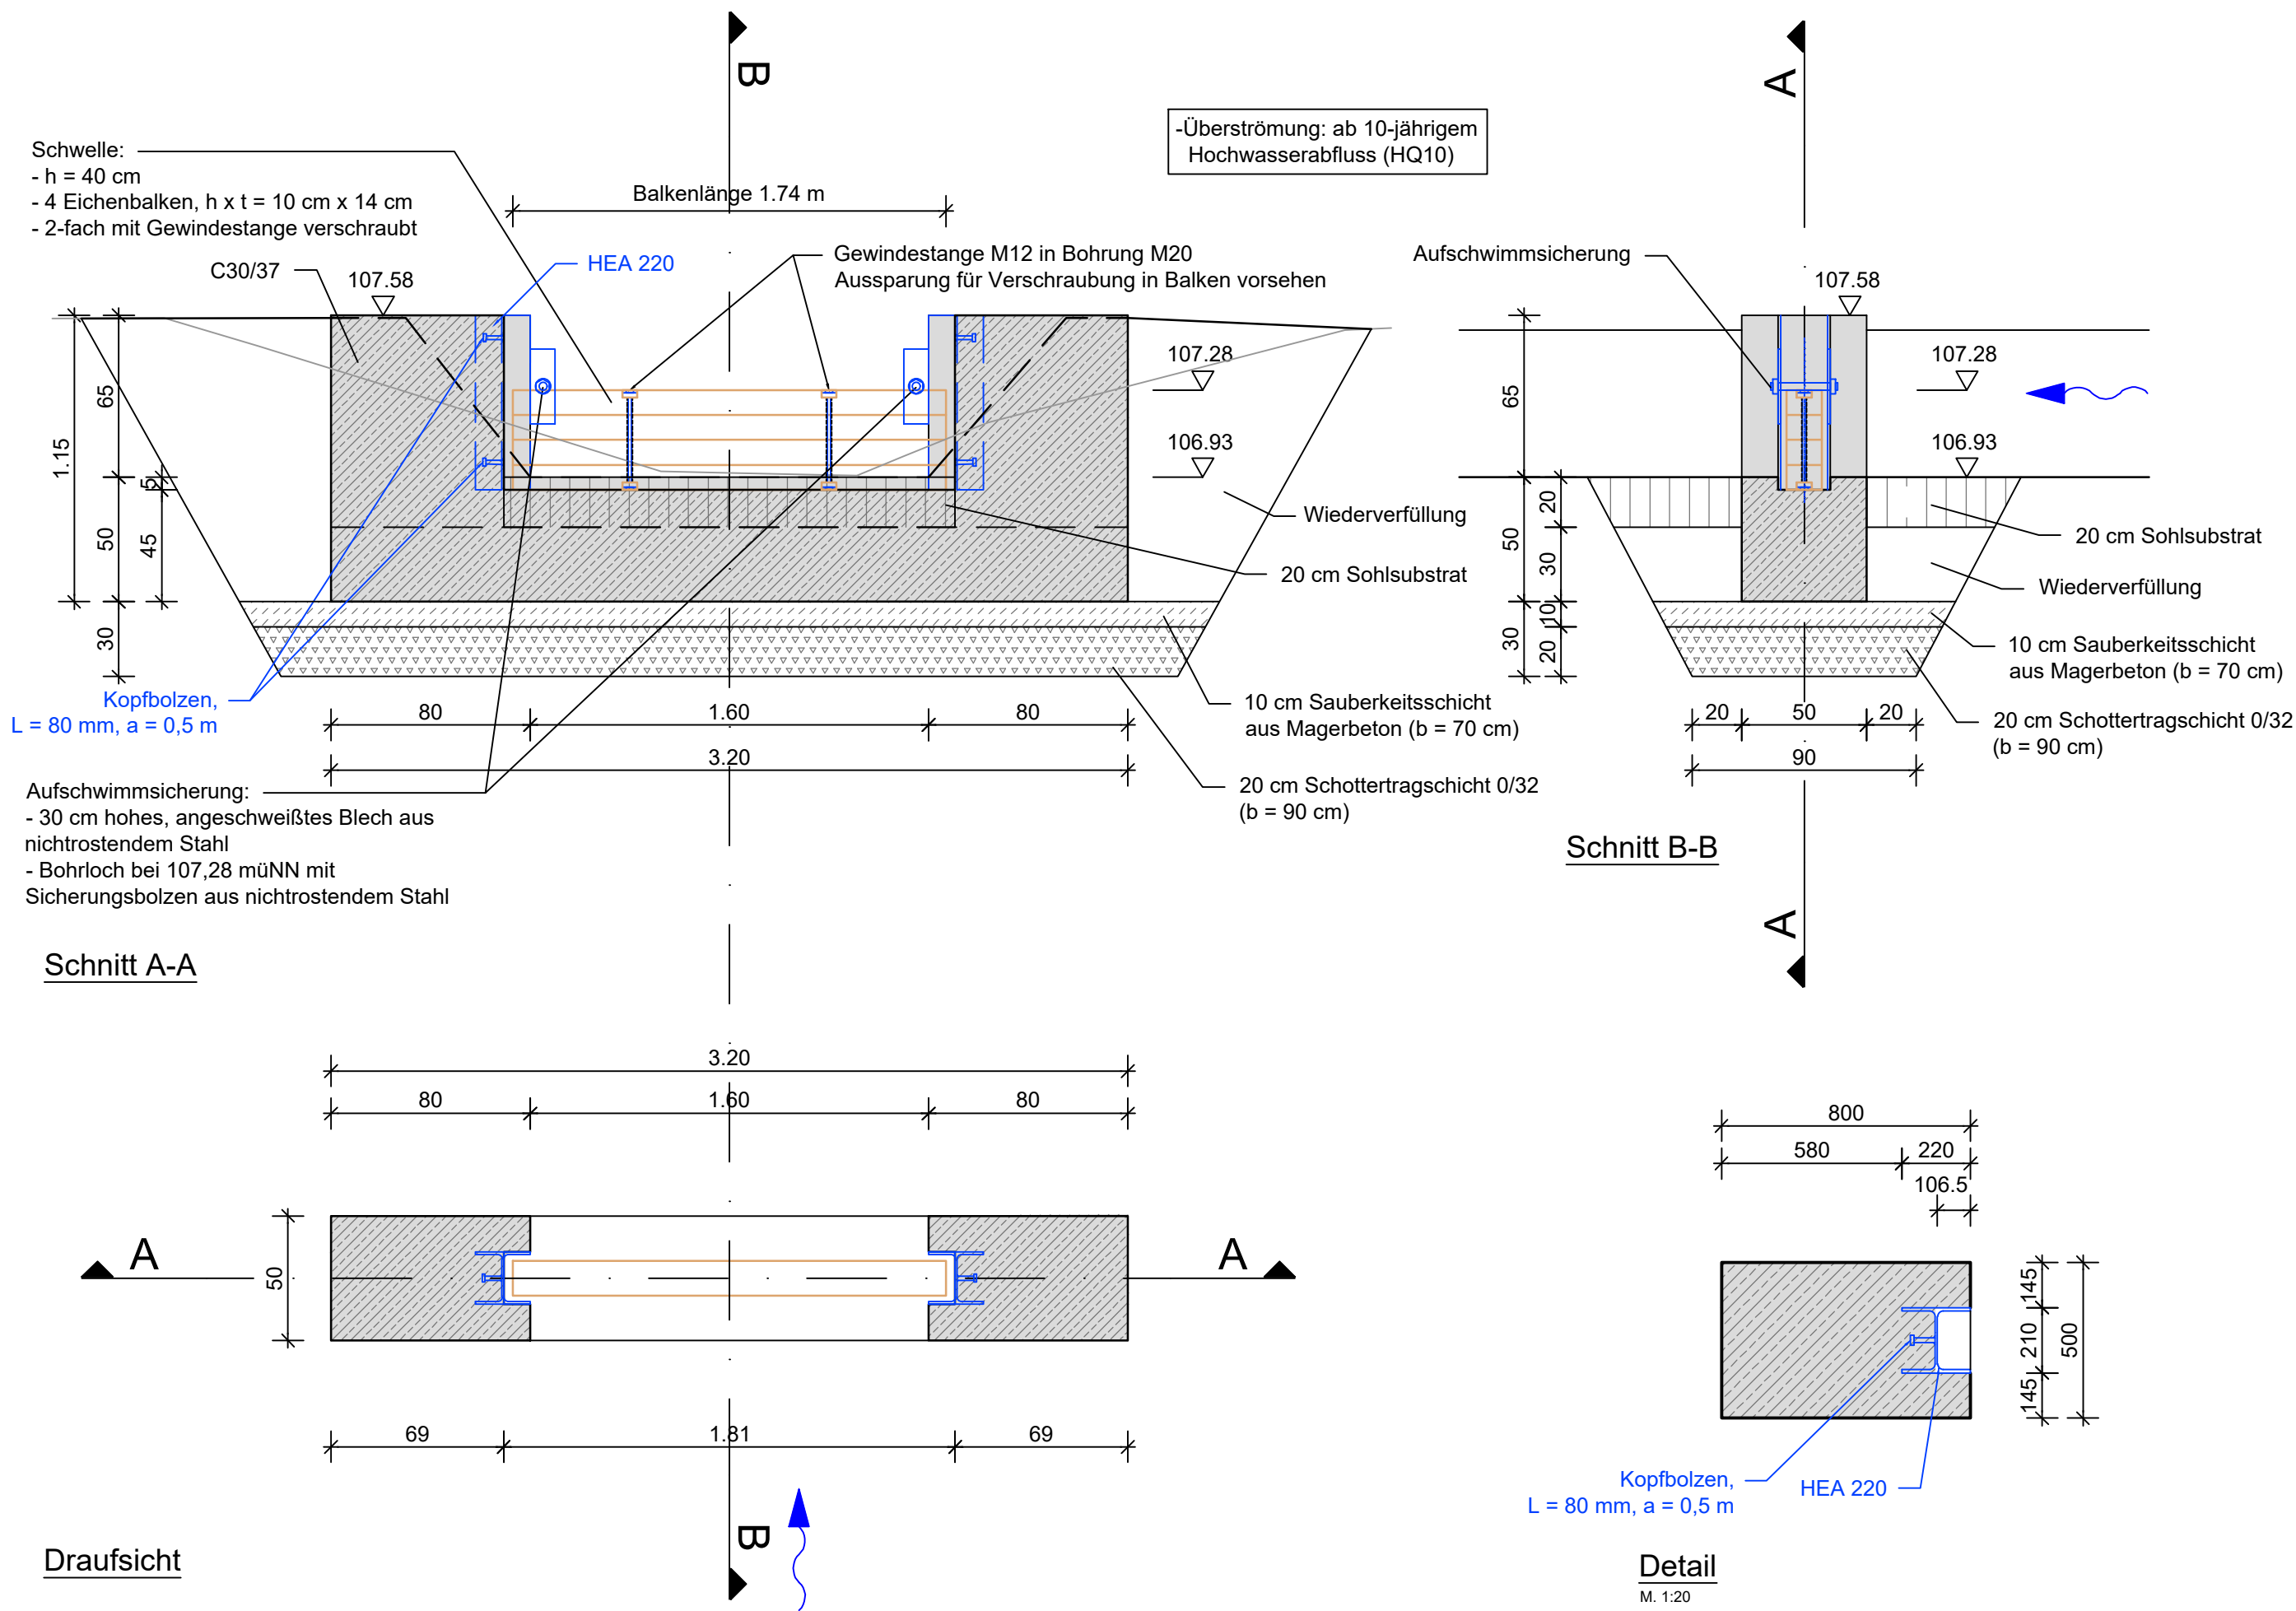

Freigabe für die Baustelle



Sichtvermerk
SIGE - Koordinator

Sichtvermerk
Auftraggeber

Datum:

Datum:

Datum:

Unterschrift Planung

Unterschrift

Unterschrift

AUSSCHREIBUNGSGRUNDLAGE

AUSFÜHRUNGSPLANUNG



Ingenieuresellschaft Pappon & Riedel mbH
Wiesenstraße 58, 67433 Neustadt/W.
Telefon: +49 6321 8706-01
Fax: +49 6321 31081
E-Mail: info@ipr-consult.de
www.ipr-consult.de

365° Leistung | Fachkompetenz | Erfahrung
Abwasser | Gewässer | Trink-/Brauchwasser
Infrastruktur | Energie & Daten

GEMEINDEVERWALTUNG
BÖHL-IGGELHEIM

WASSERRÜCKHALT UND GRUNDWASSER-
NEUBILDUNG AM KATZENLOCH, IGGELHEIM

PROJEKT NR.:	3	7	2	5	3
PLAN NR.:	5	01			
	1	INDEX			

Bauwerksplan
Schwelle am G5

AUFTRAGGEBER

BEARB.	Fuh	NEUSTADT
GEZ.	Dem/Bun	10.08.2026
GEPRÜFT		MASSSTAB
GESEHEN		1 : 25; 1 : 20