


Durchlässe, Rückbau und Neubau
Referenzdurchlass D7.3

Durchlass	Bestand (Rückbau)				Planung			
	DN	Sohle oben	Sohle unten	Länge [m]	DN	Sohle oben	Sohle unten	Länge [m]
D5.4	500	106,32	106,29	4,80	500	106,47	106,47	6,00
D7.2	500	106,34	106,40	1,30				
D7.3	500	106,15	106,10	11,10	500	106,52	106,52	12,00
D7.4	500	106,28	106,30	7,40	500	106,54	106,54	9,00
D7.5	500	106,37	106,37	7,50	500	106,56	106,55	9,00

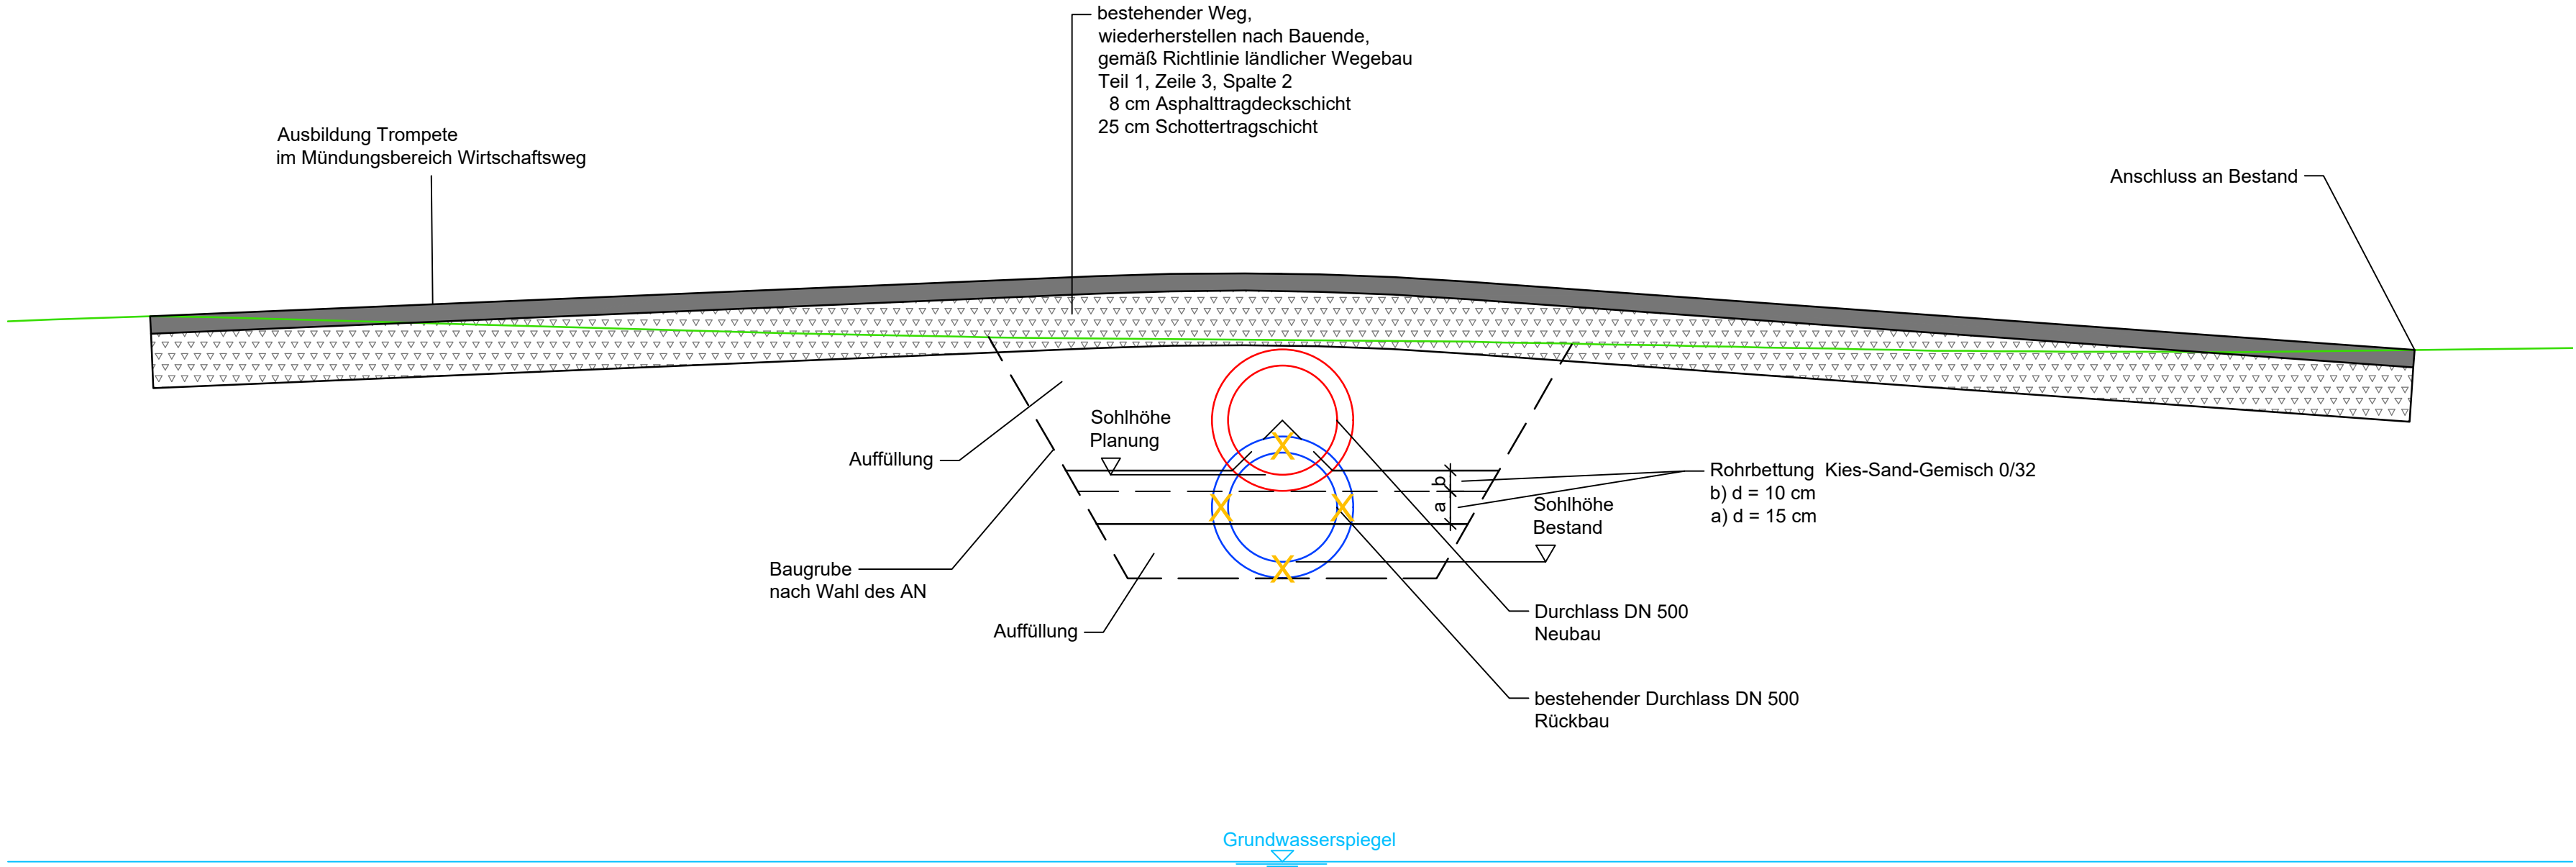

AUSSCHREIBUNGSGRUNDLAGE

Datum:

.....
Unterschrift Planung

.....
Unterschrift Bauleitung

Freigabe für die Baustelle

Sichtvermerk
SIGE - Koordinator

Datum:

.....
Unterschrift

Sichtvermerk
Auftraggeber

Datum:

.....
Unterschrift

AUSFÜHRUNGSPLANUNG

Ingenieurgesellschaft Pappon & Riedel mbH
Wiesenstraße 58, 67433 Neustadt/W.
Telefon: +49 6321 8706-01
Fax: +49 6321 31081
E-Mail: info@ipr-consult.de
www.ipr-consult.de

Leistung | Fachkompetenz | Erfahrung
Abwasser | Gewässer | Trink-/Brauchwasser
Infrastruktur | Energie & Daten

GEMEINDEVERWALTUNG BÖHL-IGGELHEIM	PROJEKT NR.:	3	7	2	5	3
	PLAN NR.:	5		03		
		1	INDEX			

Systemquerschnitt
Durchlässe, Rückbau u. Neubau

BEARB.	Fuh	NEUSTADT
GEZ.	Bun	10.08.2026
GEPRÜFT		MASSSTAB
GESEHEN		1 : 25

AUFTRAGGEBER

H:\Gern-proj_ab_700017253_Katzenloch_Wasserrückhalt_Grundwasserneubildung\lph5\dwg\500_Bauwerke.dwg / 503_Durchlaesse

AutoCAD

84.1 x 29.7 cm