


Pflanzenplan / Biotopkranz - Beet 3 -

Beef 3-235 gm-

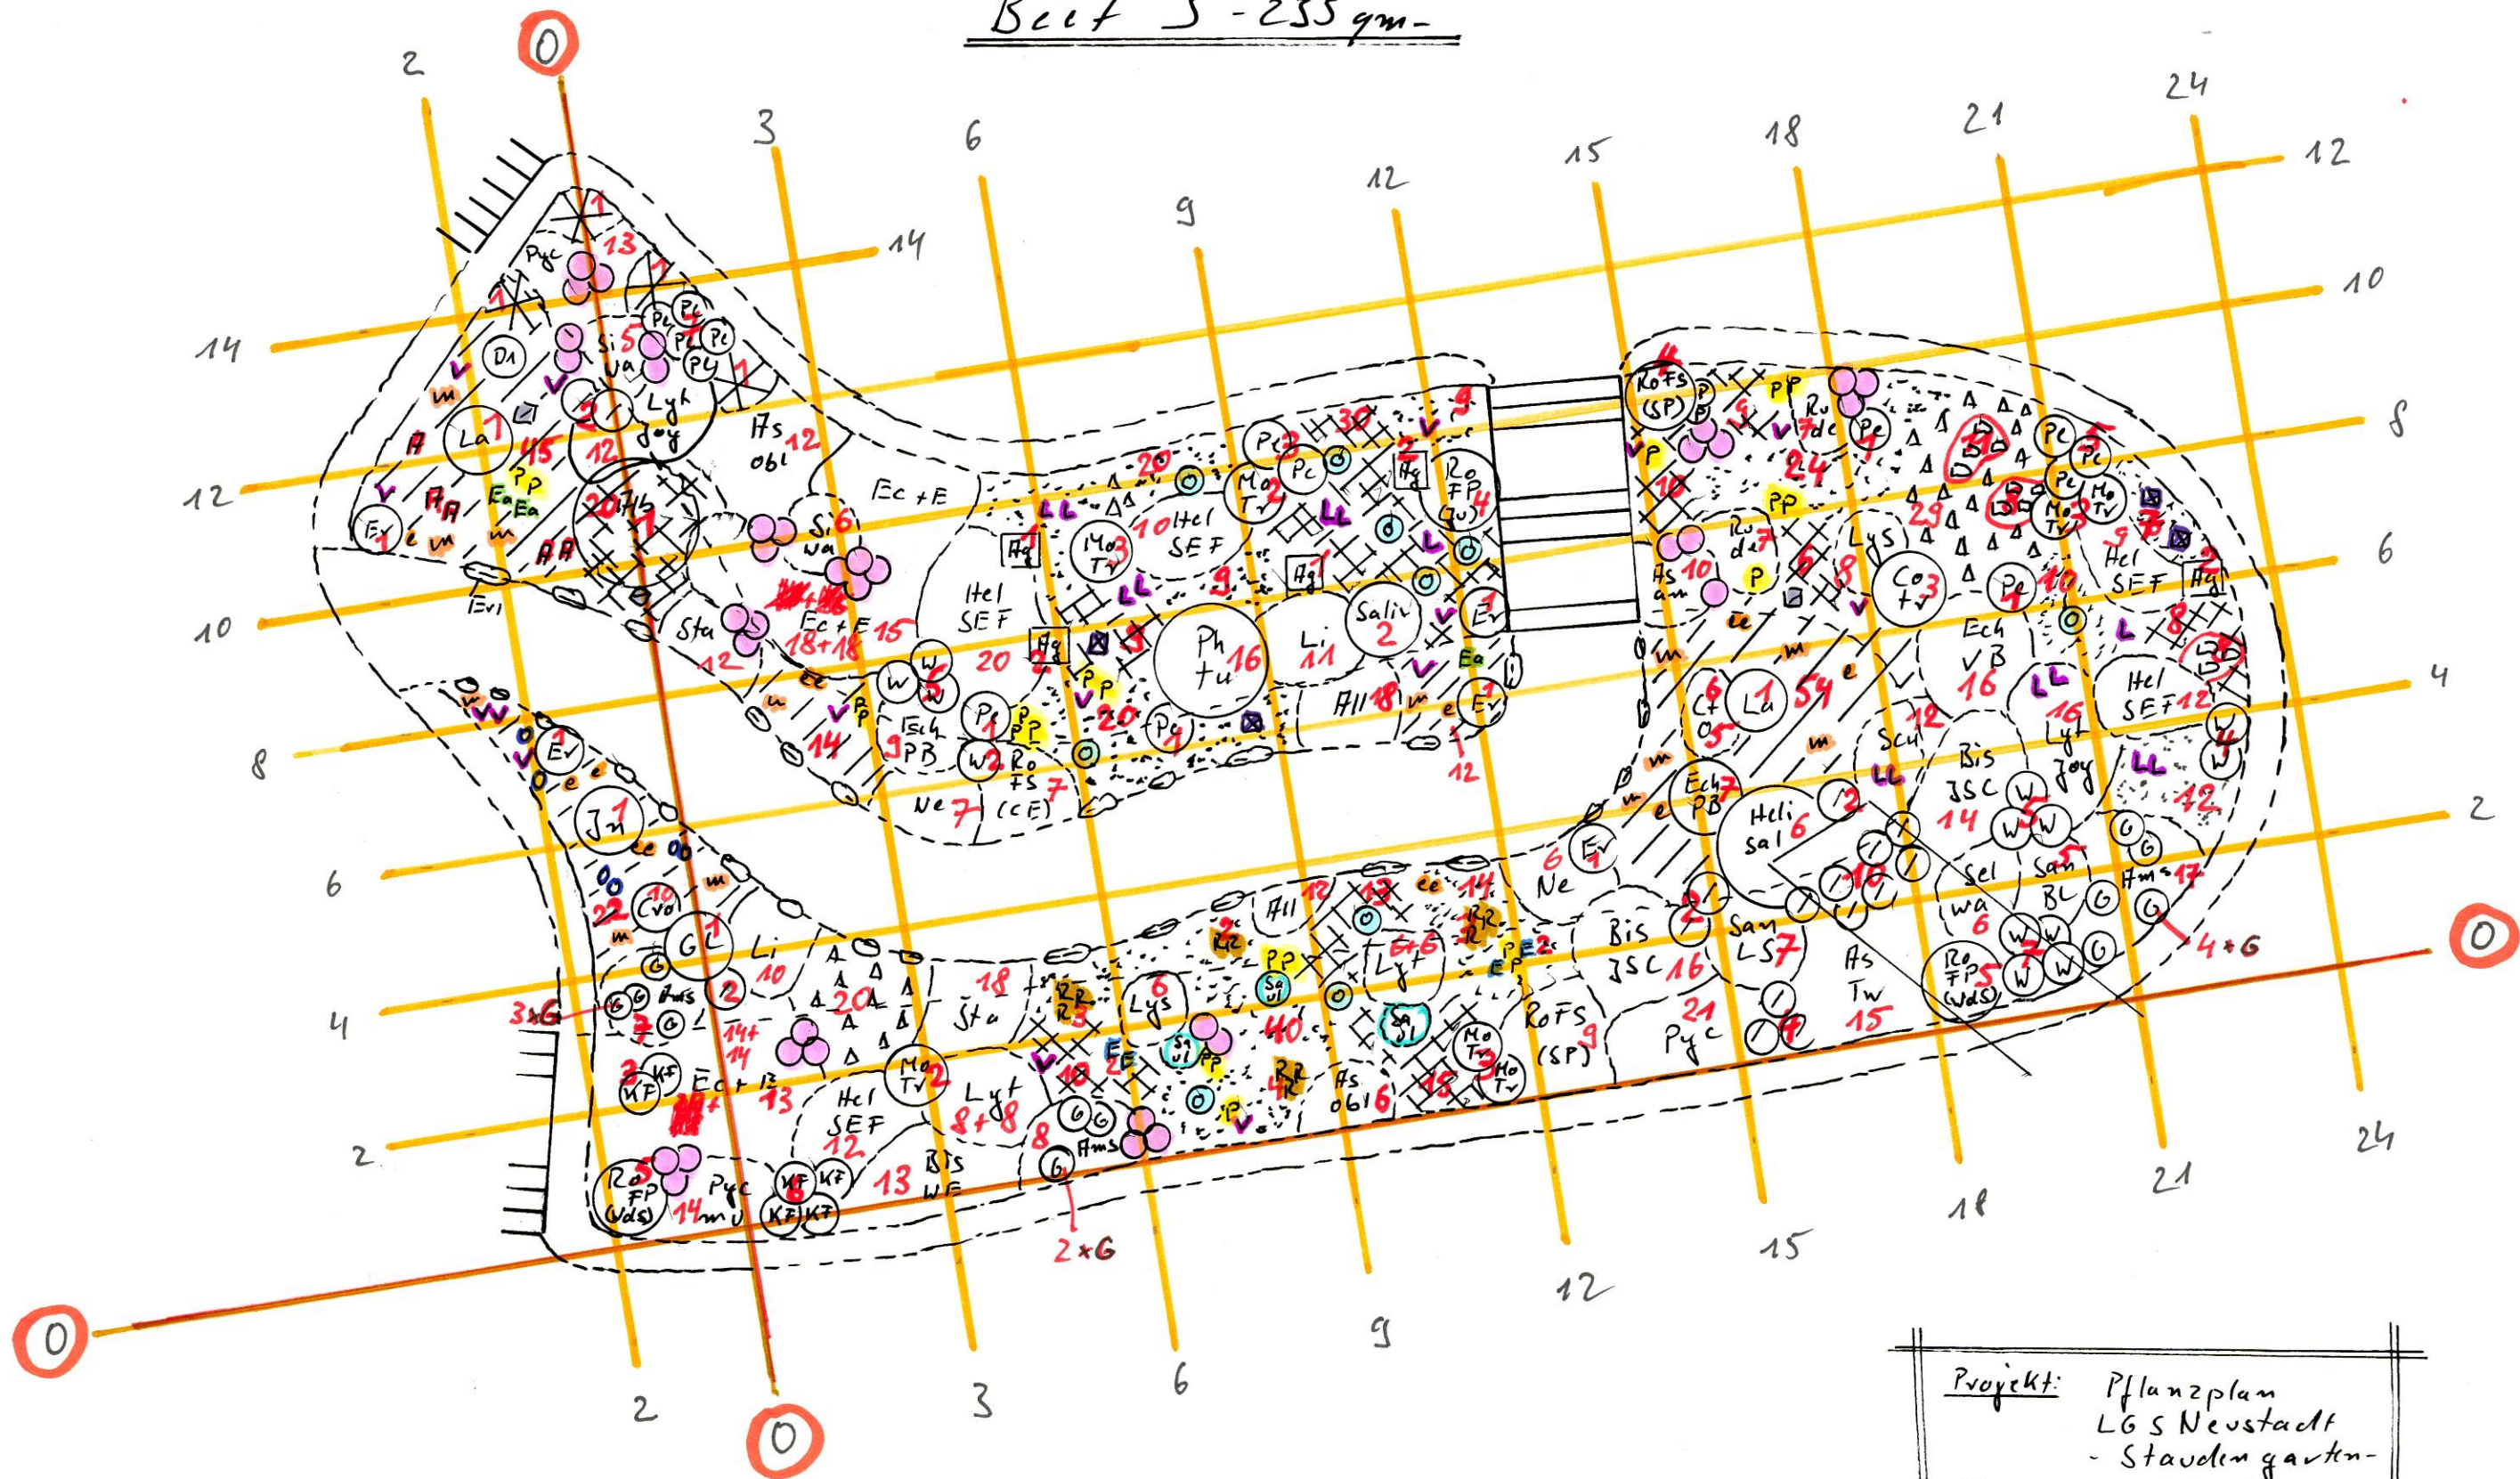

Projekt: Pflanzplan
LGS Neustadt
- Staudengarten-
Planung: Sauer Harald
Datum: Okt. '25
M 1:100