


Pflanzenplan / Absteckkasten - Beet 4-

Beet 4 - 152 qm -

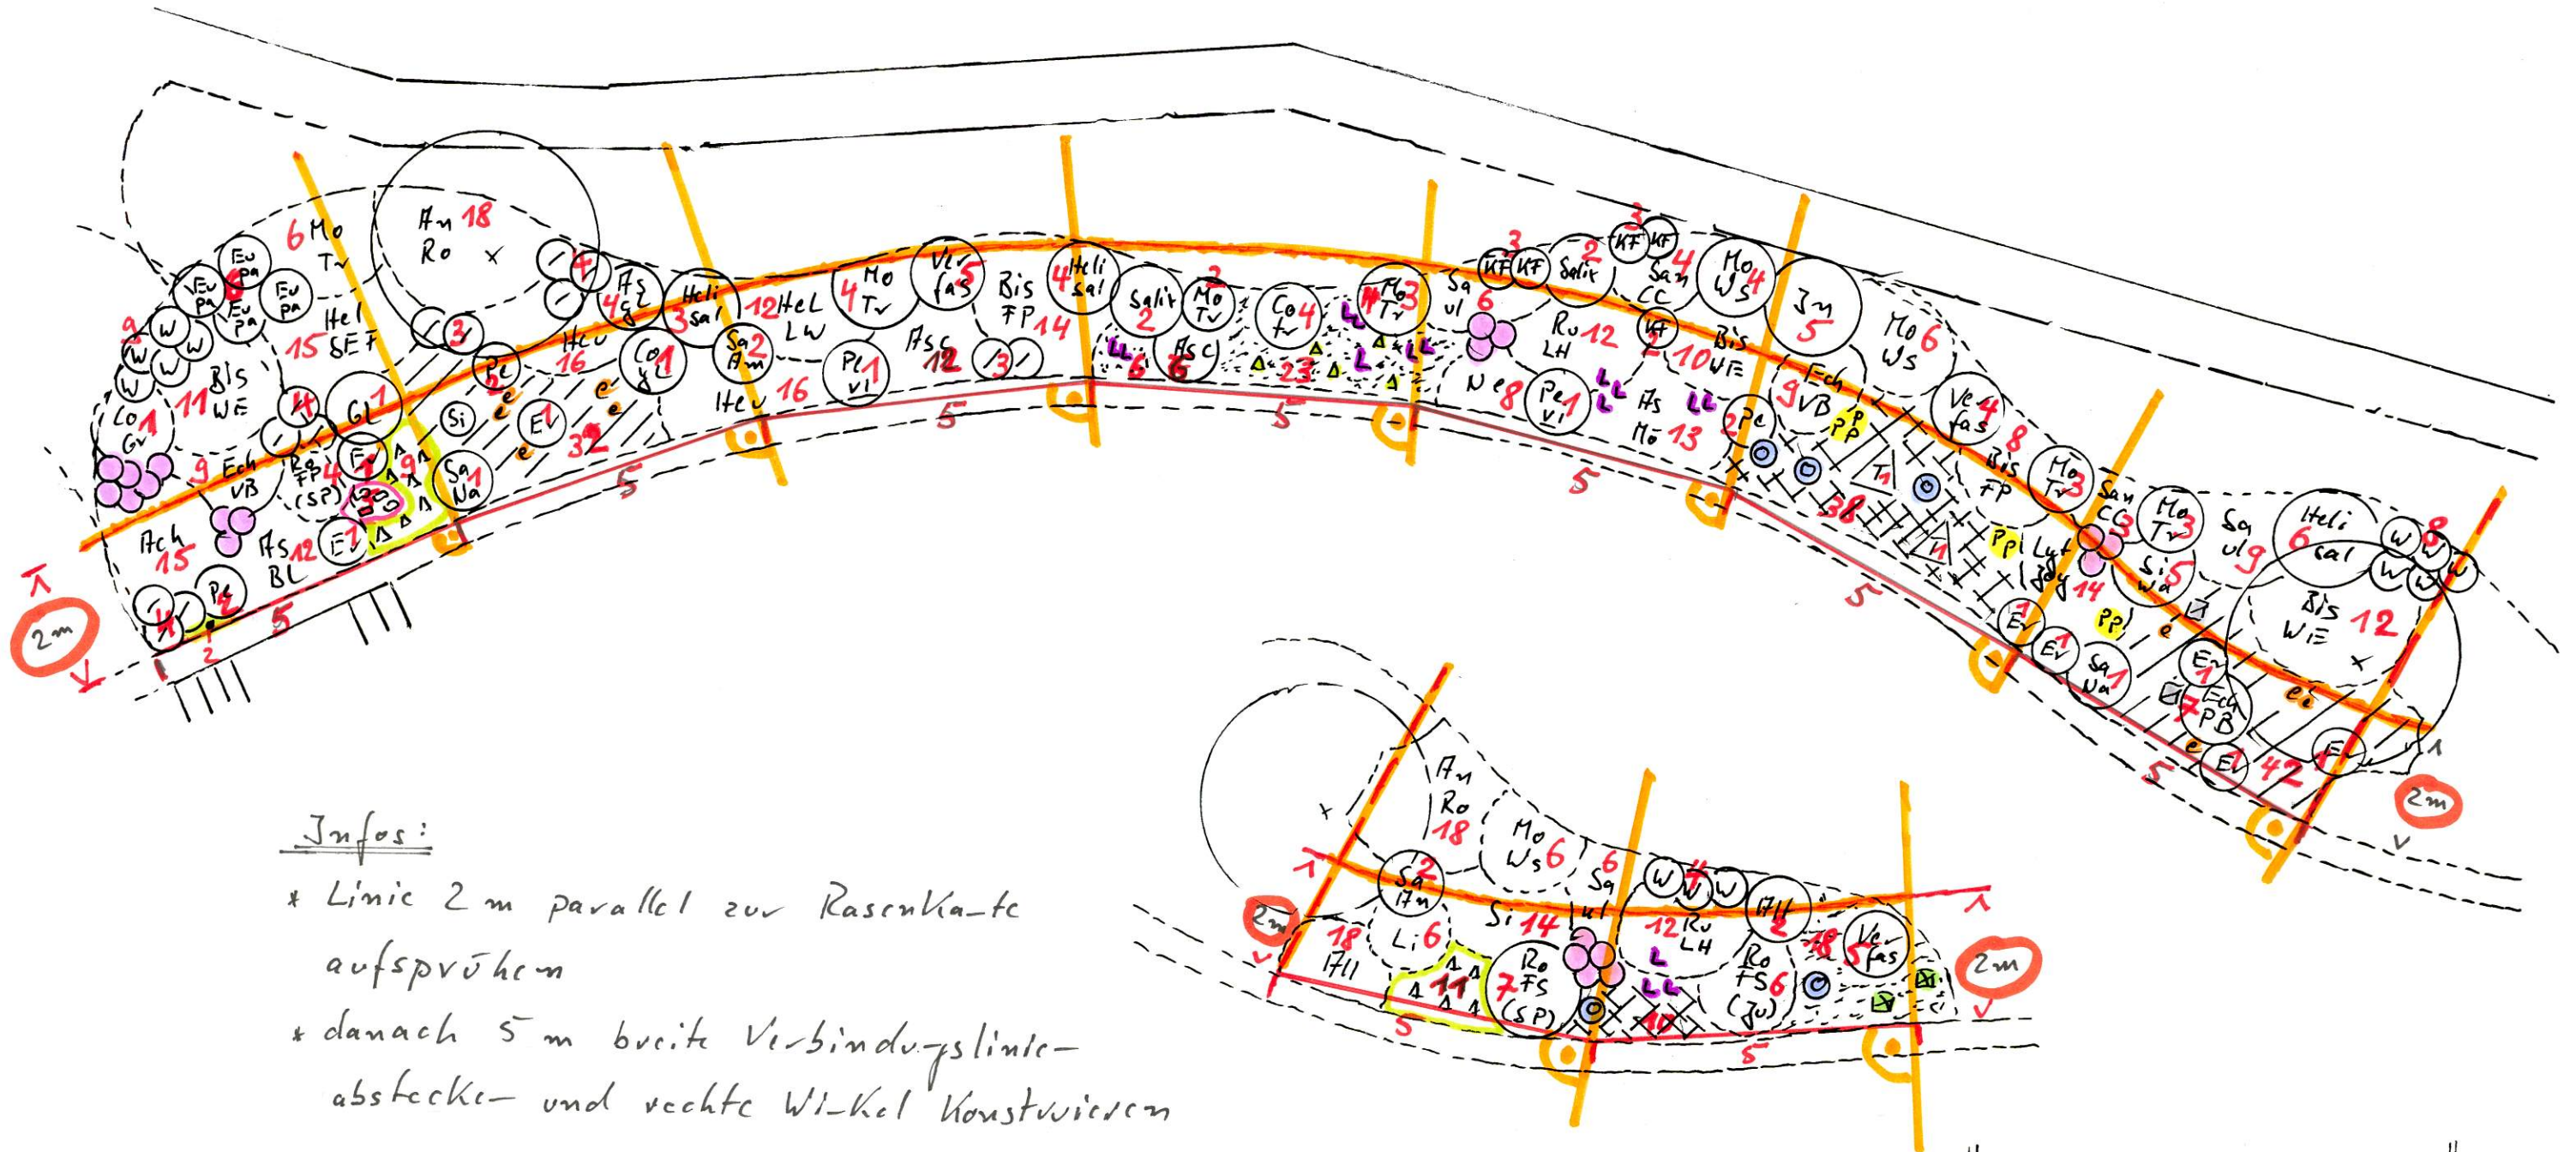

Projekt:	Pflanzenplan LGS Neustadt -Staudengarten-
Planung:	Sauer Harard
Datum:	Oktober '25
M 1:	100