
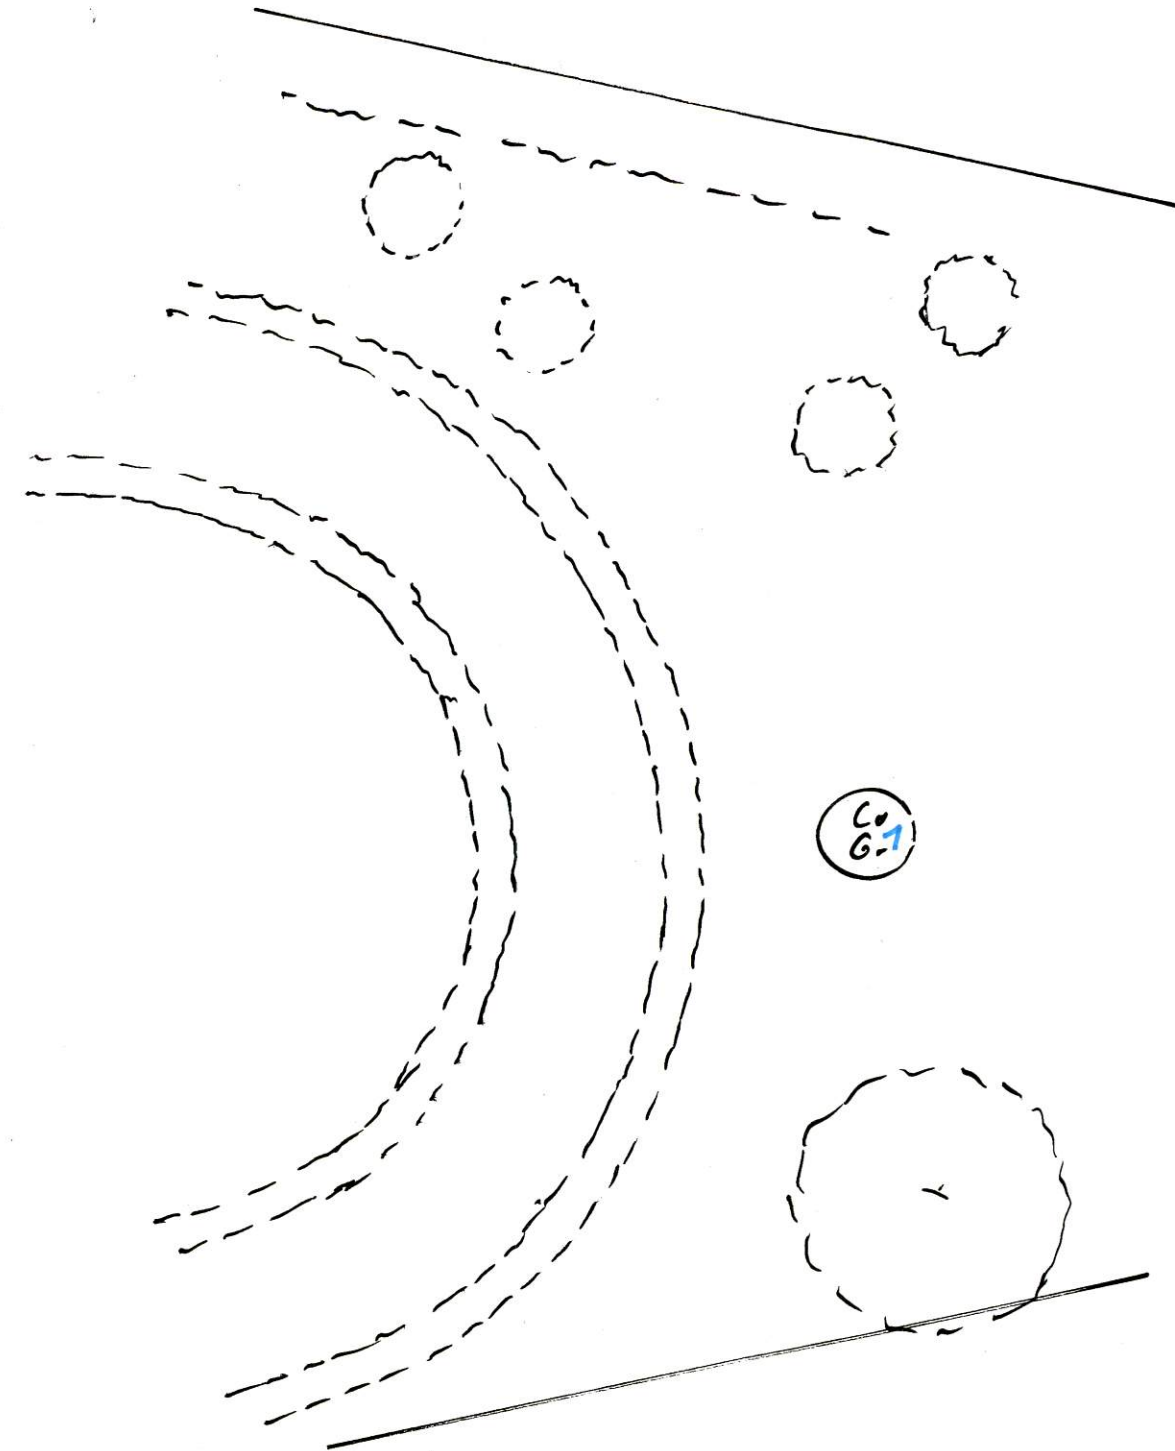


Pflanzplan Wiesengraben

Wiesengraben

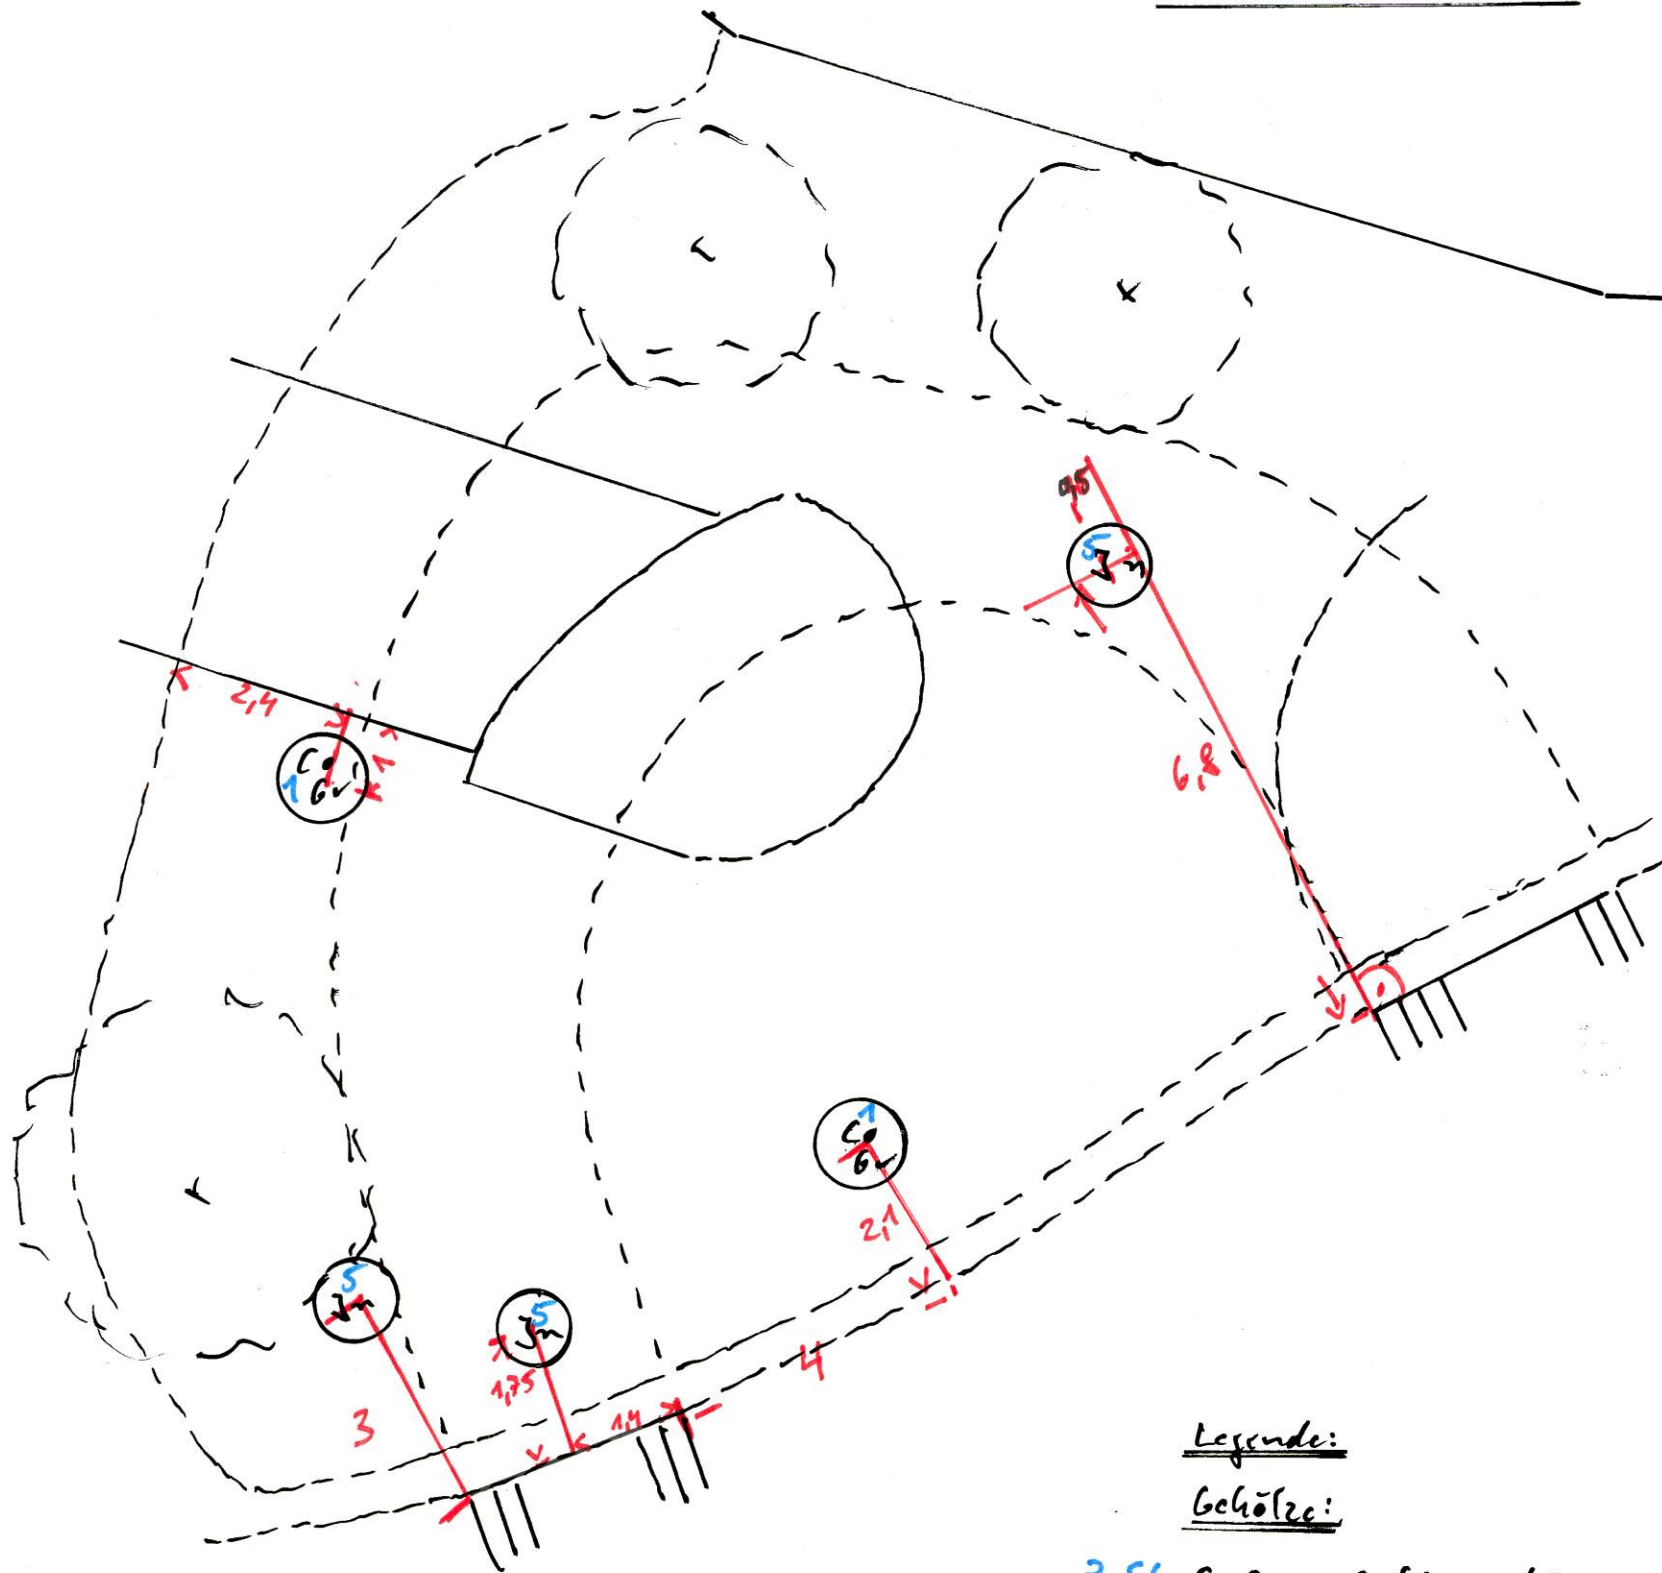

Legende:

Gehölze:

3 St. Co Gr = Coffinus 'Grace'

Stauden:

15 St. In = Inula racemosa 'Sonnenpoor'

Projekt: LGS Neustadt
- Staudenparken -

Planung: Harald Sauer

Datum: Okt. '25

M 1:100