


Pflanzenplan / Abstockvaster - Beet 1 -

Bect 1 - 132 gm -

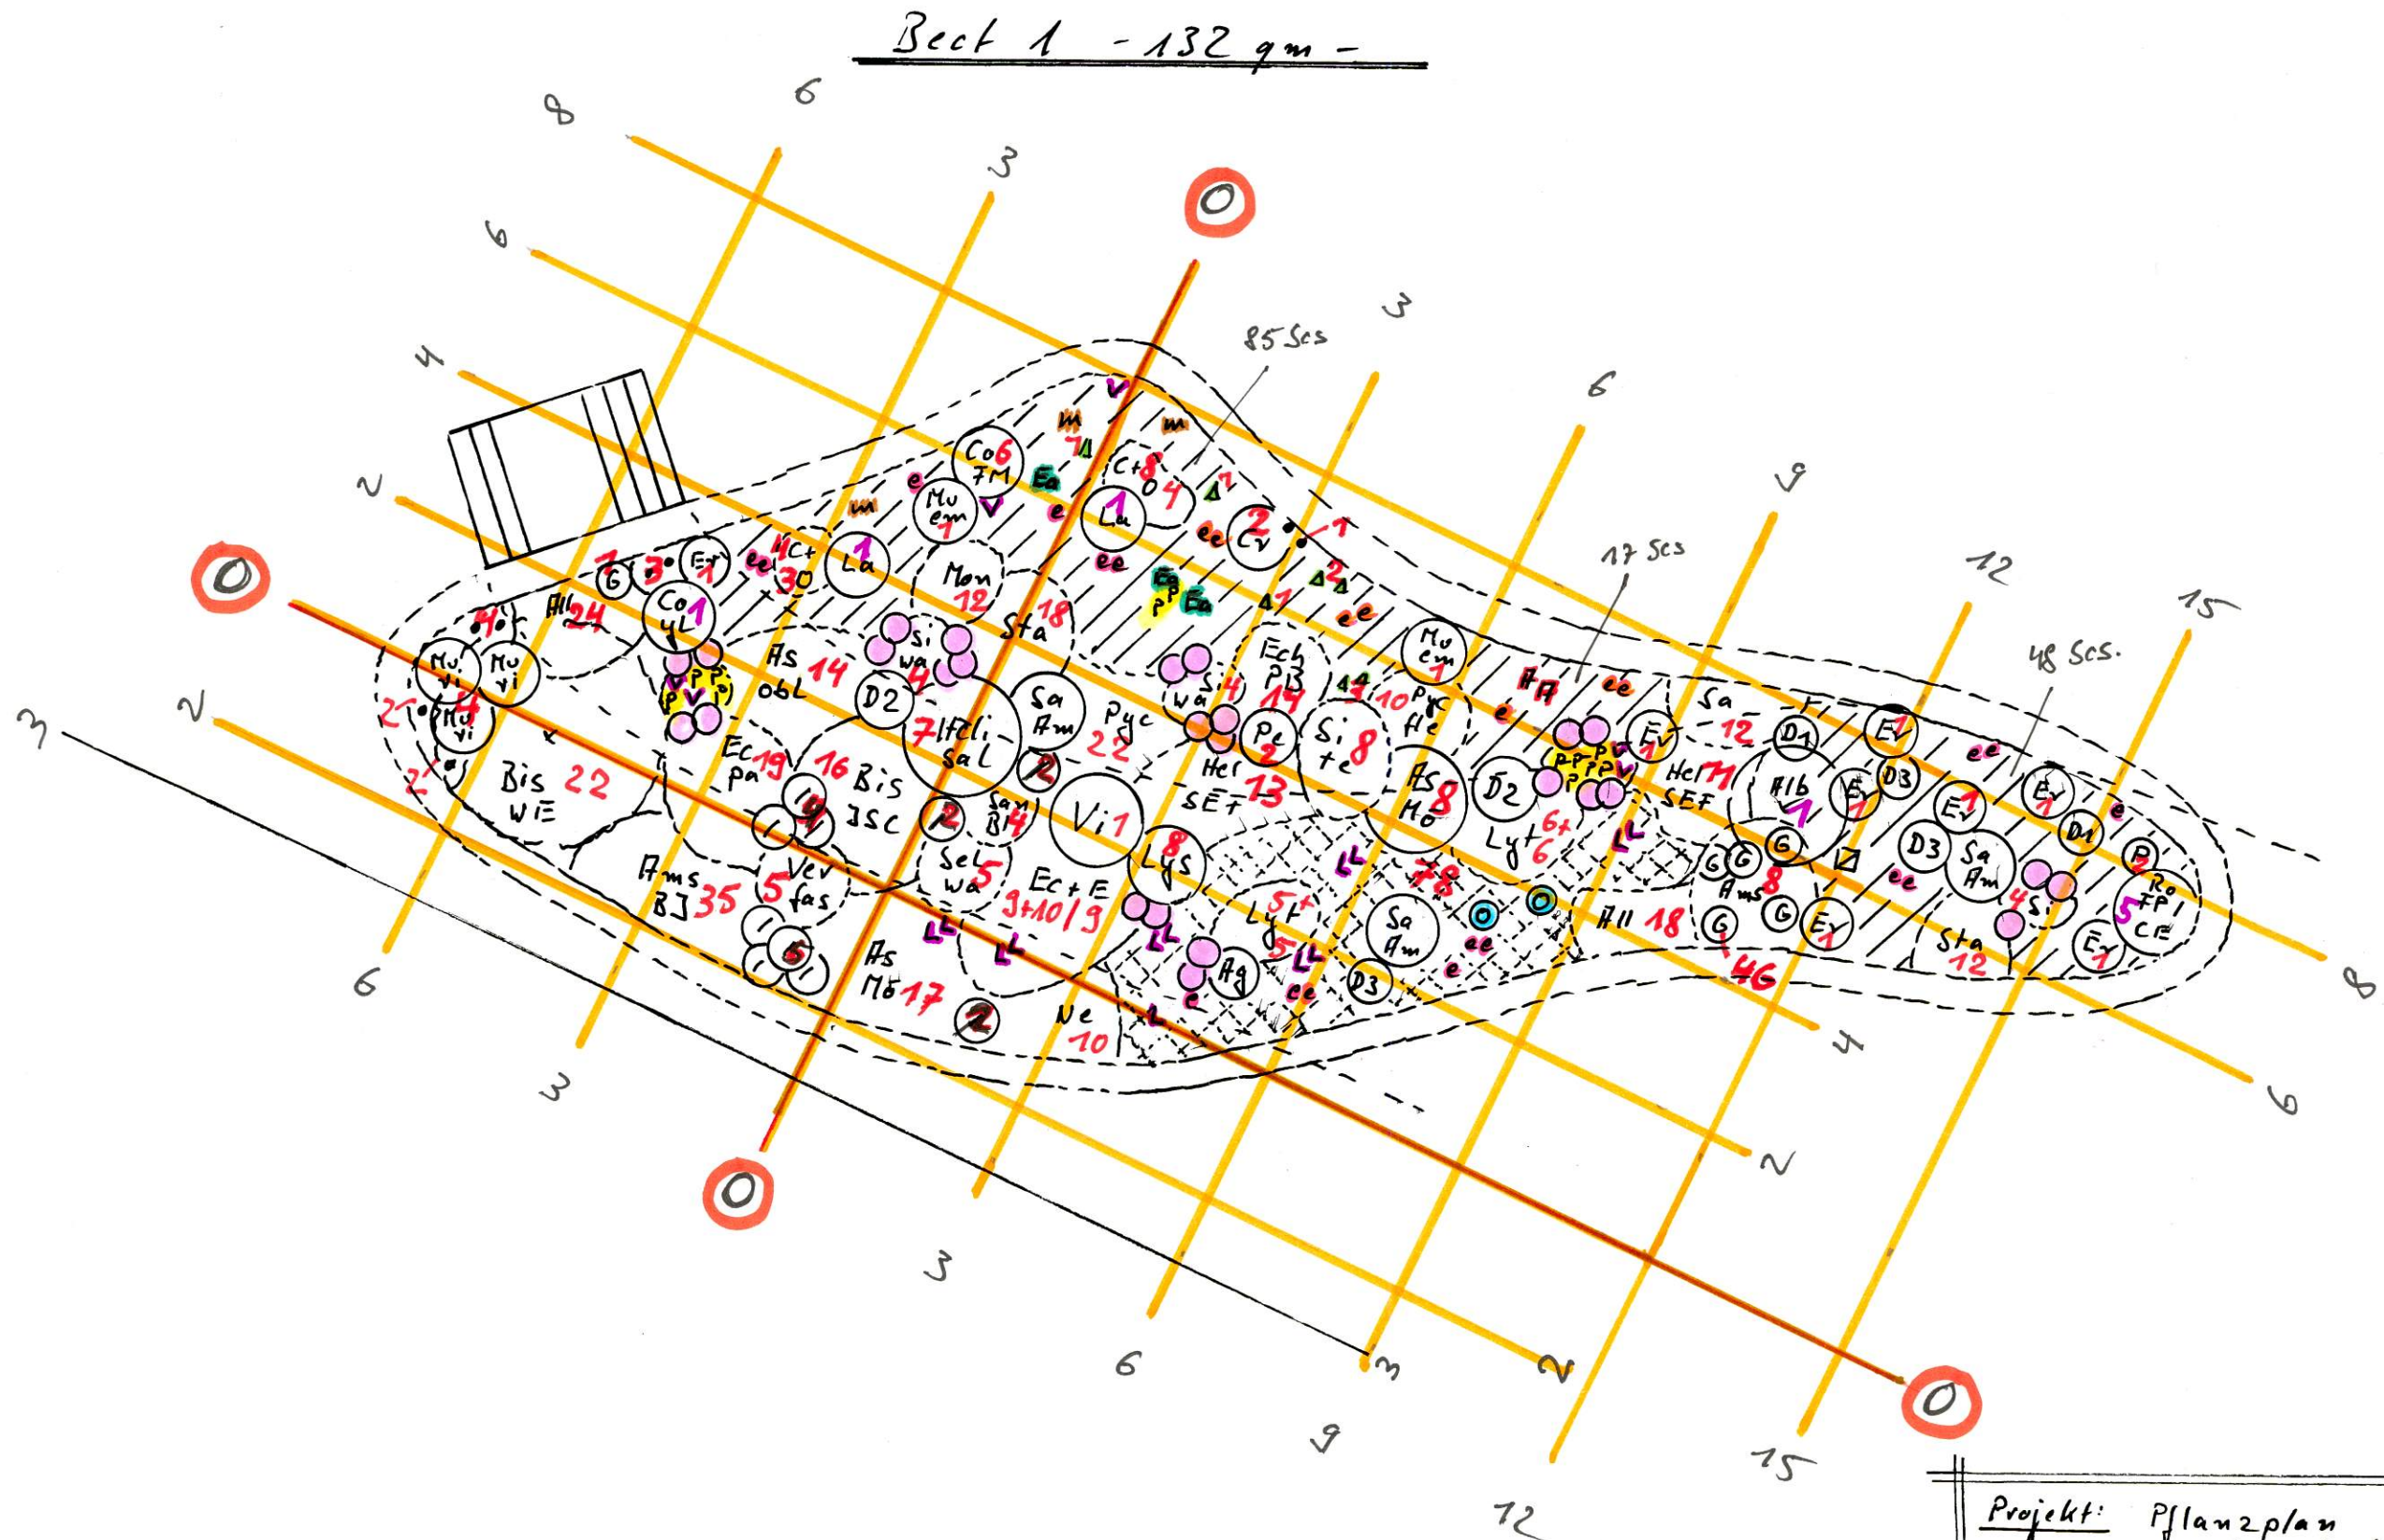

Projekt: Pflanzplan
LGS Neustadt
- Staudengarten -
Planung: Sauck Harald
Datum: Okt. '25
M 1: 100