


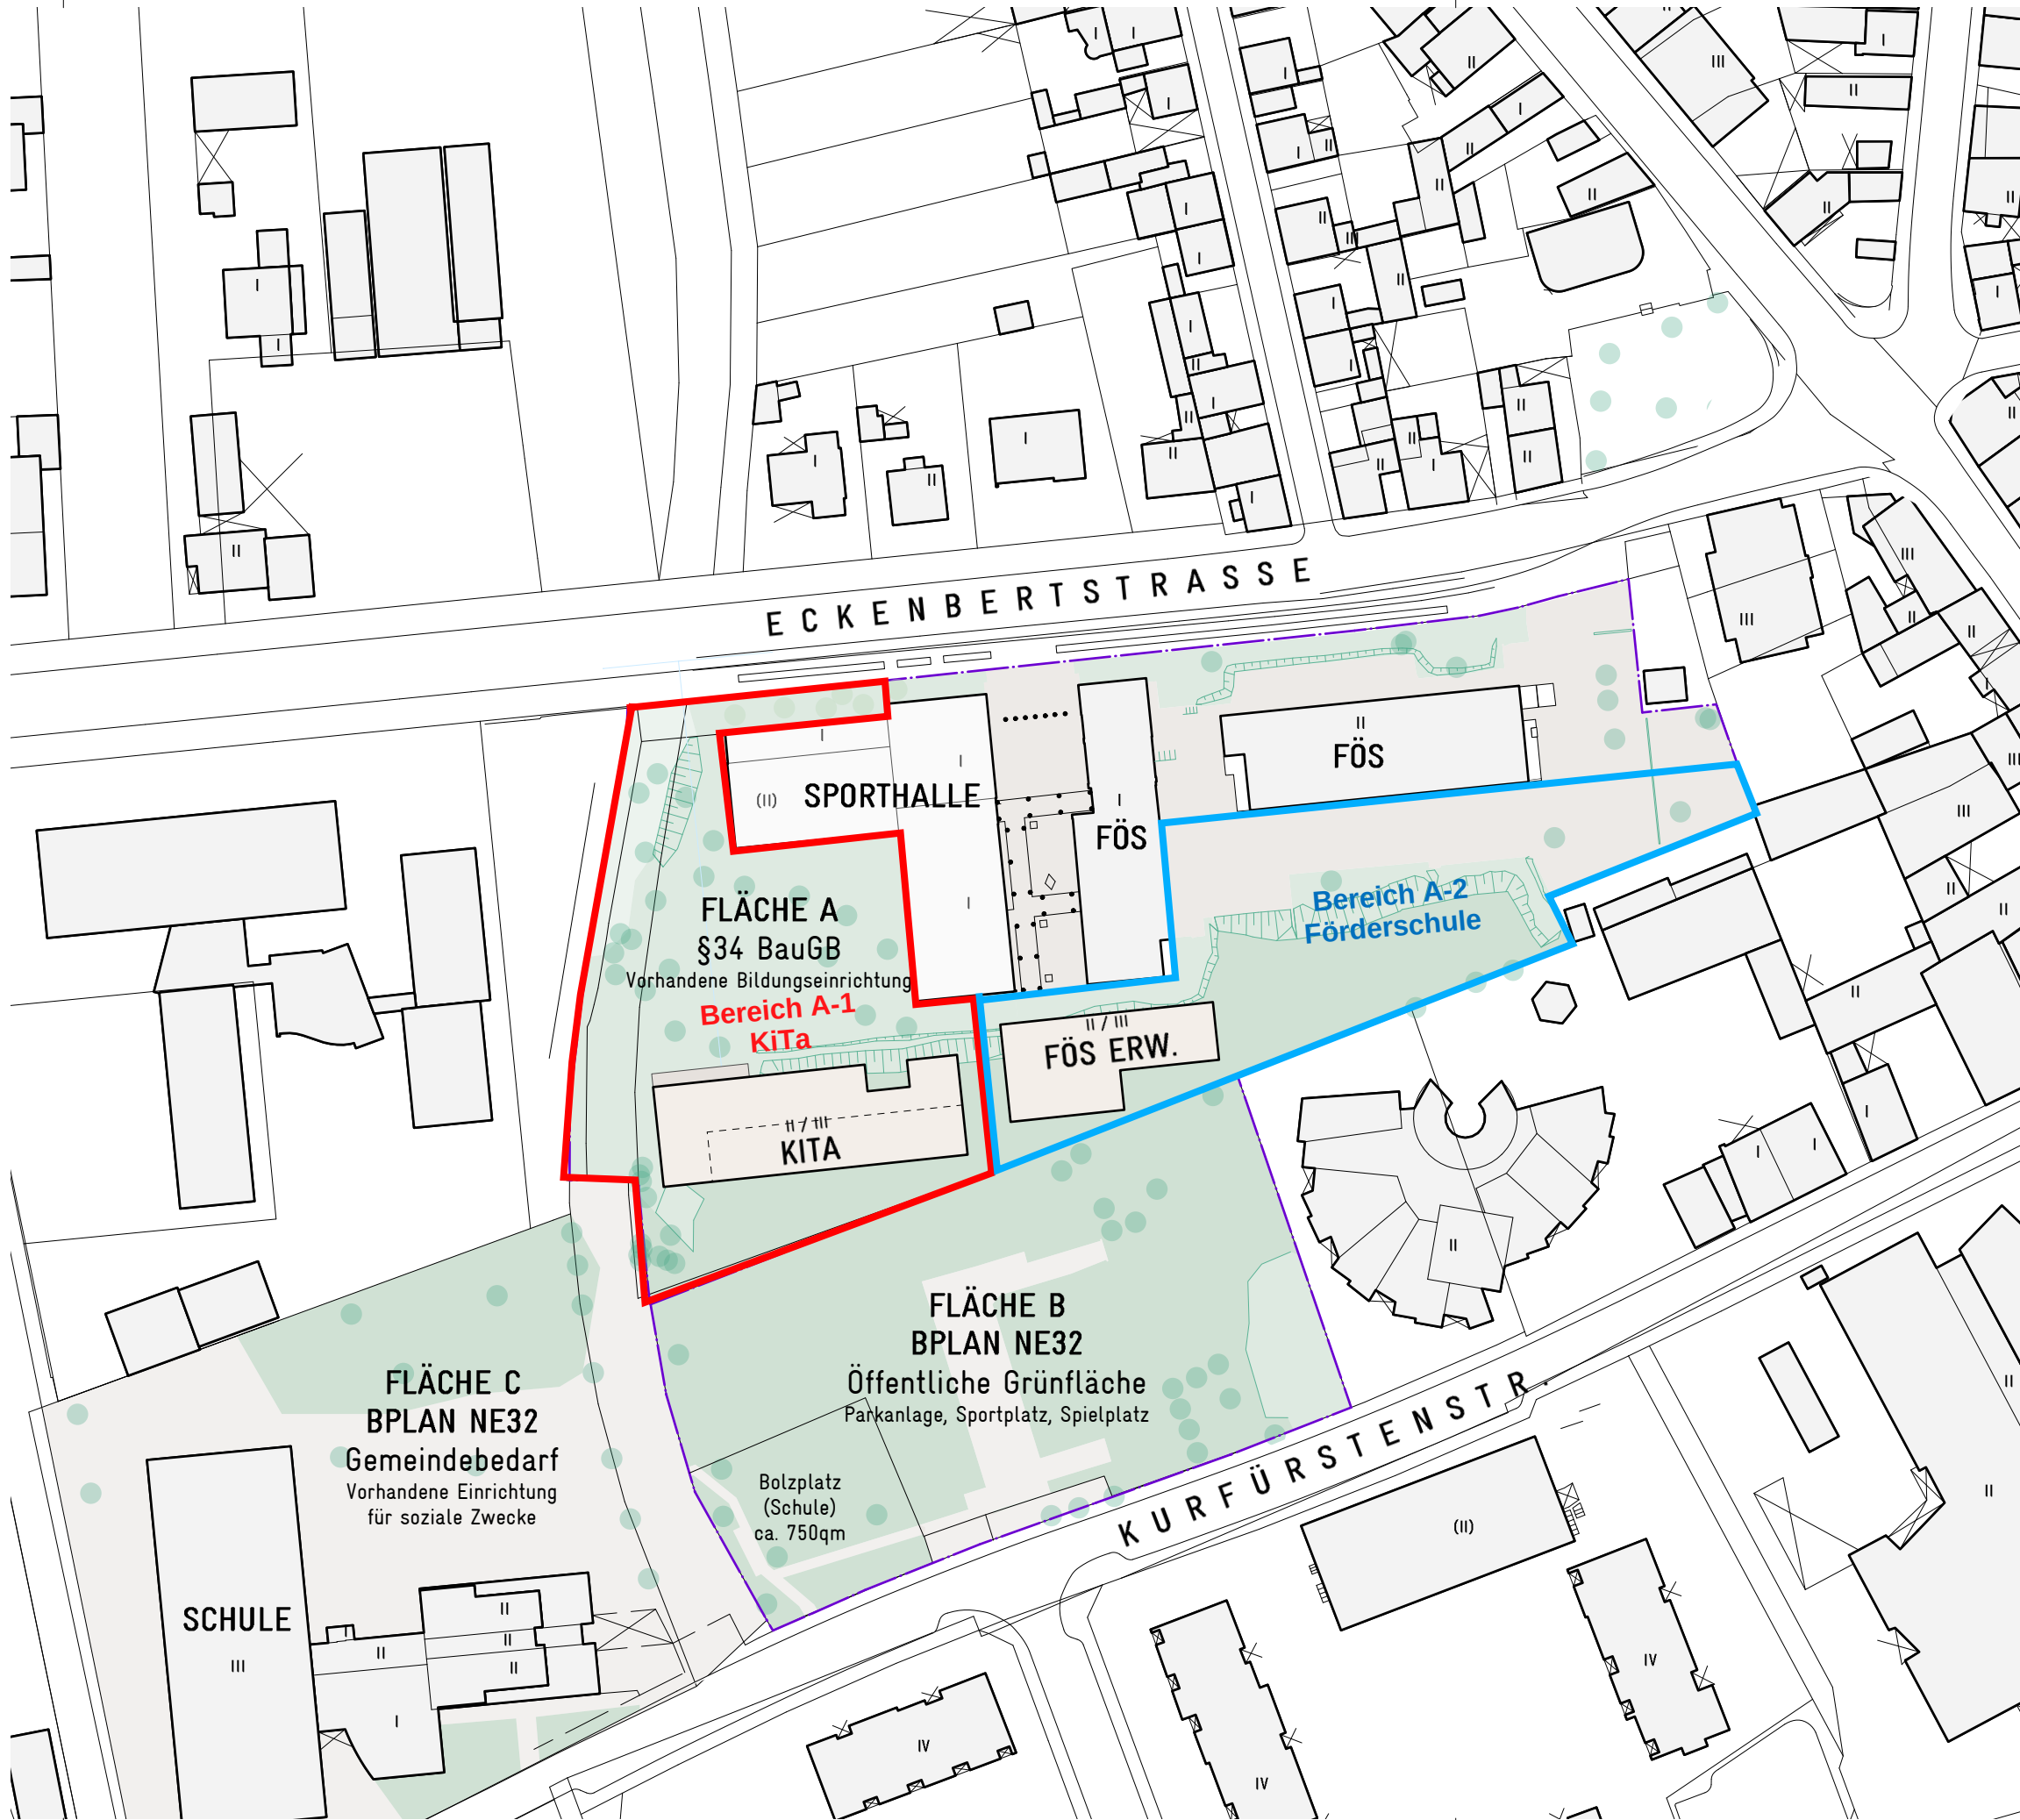

I100:

PROJEKT

STAUDINGER KINDERTAGESSTÄTTE

BAUVORHABEN

NEUBAU EINER KINDERTAGESSTÄTTE AN DER
ECKENBERTSTRASSE
STAUDINGER KITA
ECKENBERTSTRASSE I 67549 WORMS

BAUHERR

STADTVERWALTUNG WORMS
BEREICH 8 - WORMSER IMMOBILIENMANAGEMENT
MARKPLATZ 2 I 67547 WORMS
T +49 (0) 6241 853 6500

ARCHITEKT

I100: ARCHITEKTEN RIEHM PISCUSKAS PartGmbB BDA
MOSELSTR. 4 I 60329 FRANKFURT AM MAIN
T +49 69 2444610 70 I CONTACT_DE@I100ARCHITECT.DE

PLAN

DATUM	21.06.2026
PHASE	VORENTWURF
FORMAT/MASS.	DIN A3 / 1:1000
PLAN NR.	0.01

ZEICHNUNG

Gesamtareal