




Regelquerschnitt 01
Parkbucht

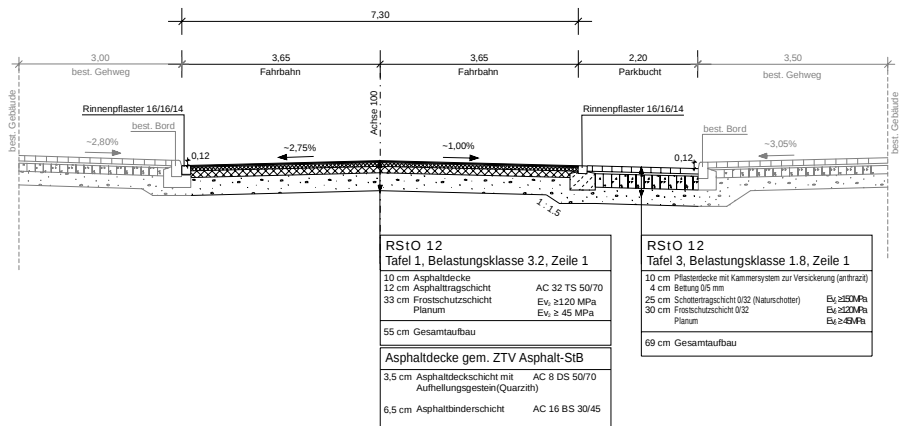


Regelquerschnitt 02
Baumstandort

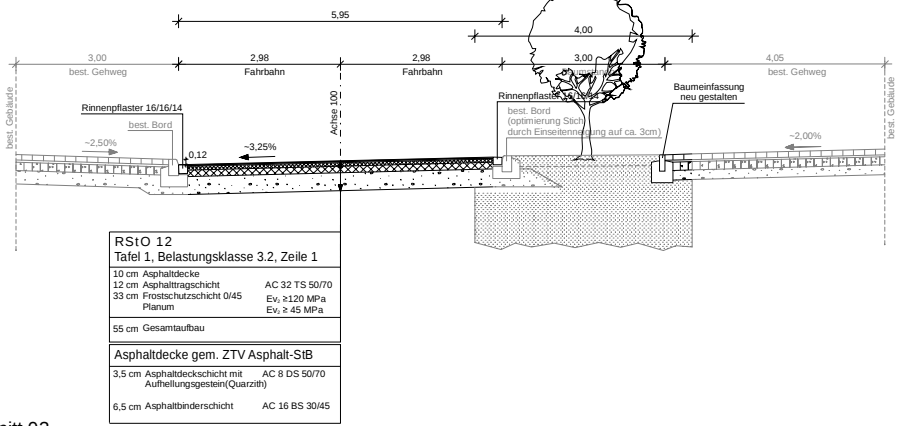


Regelquerschnitt 03
Strecke

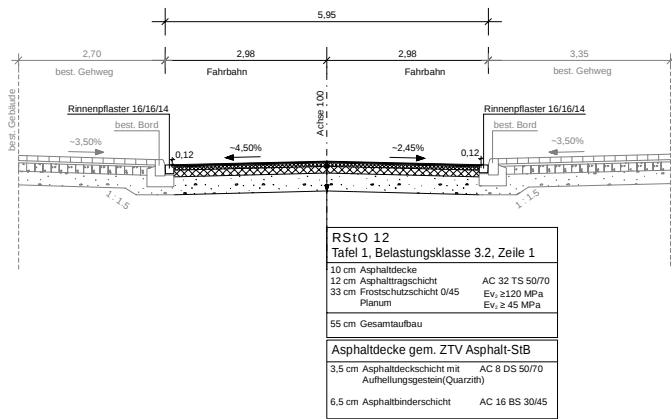

Regelquerschnitt 04
Haltestellenkap

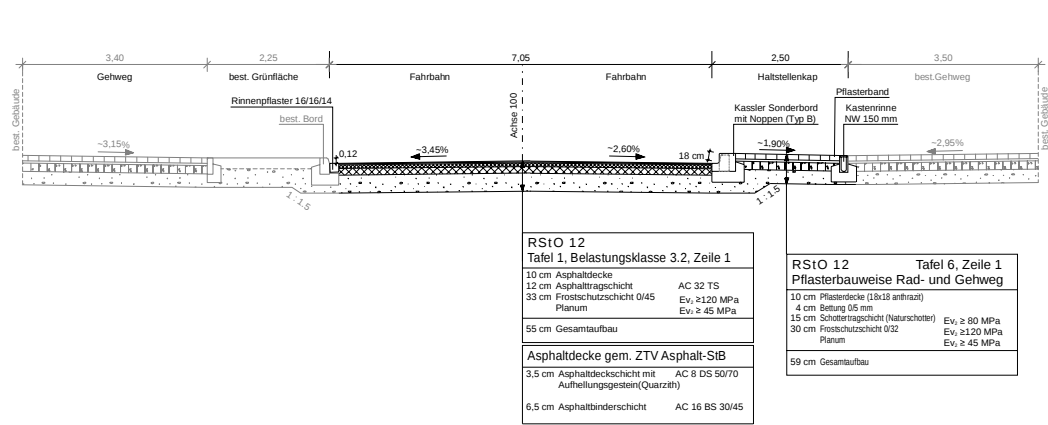

Regelquerschnitt 05
Haltestelle

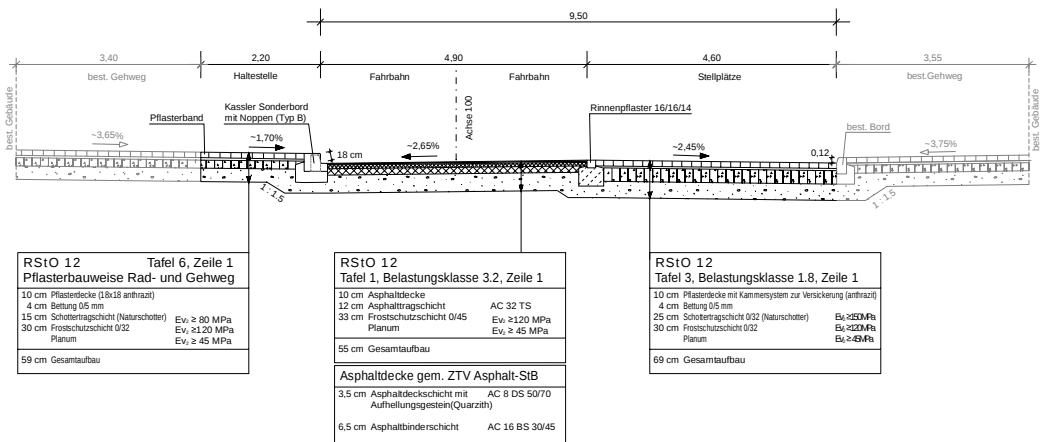

...	...	...
Datum	Art der Änderung	bearbeitet

NUR ZU AUSSCHREIBUNG

STADTRAUMSERVICE**MANNHEIM**²

76.2 Planung und Bau

Grundhafte Erneuerung Dornstiftstraße

Maßstab 1:50	Regelquerschnitt	Blatt Nr. 01
Koordinatensystem: Gauß-Krüger		
Grundlage:		Reg. Nr. 14
Ausführungsjahr:	Name	Mannheim, den
Vormerkung:	05.02.24	Rogalska
Proj. Bearb.:	07/2026	KS
Gesamt:		

STAND: 12.07.26

22086 Erneuerung Dornstiftstraße 02/26 Reg. 22086/ST Reg. 22086/01 26