


Regelquerschnitt 06 Deckensanierung

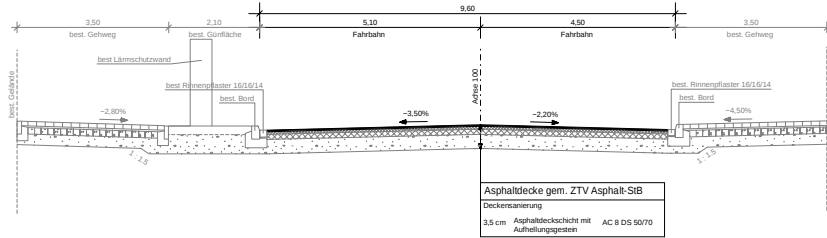

---	---	---	---
Datum	Art der Änderung		bearbeitet

NUR ZU AUSSCHREIBUNG

STADTRAUMSERVICE **MANNHEIM**²

76.2 Planung und Bau

Grundhafte Erneuerung Dornstiftstraße

Maßstab 1:50	Regelquerschnitt	Blatt Nr.: 02
Koordinatensystem: ☒ UTM ☐ Gauß-Krüger		
Grundlage:		Reg.Hr.: 04
Ausführung:		Maßst.Nr.: ---
Vorbereitung	Name	Mannheim, den
Vorbereitung	05.02.24	Regelakka
Proj. Bearb.	07/2/025	KS
Geschehen	---	---

STAND: 02.07.25