


Detail: Barrierefreier Ausbau der bestehenden Bushaltestelle als Haltestellenkap schmal

M 1:50

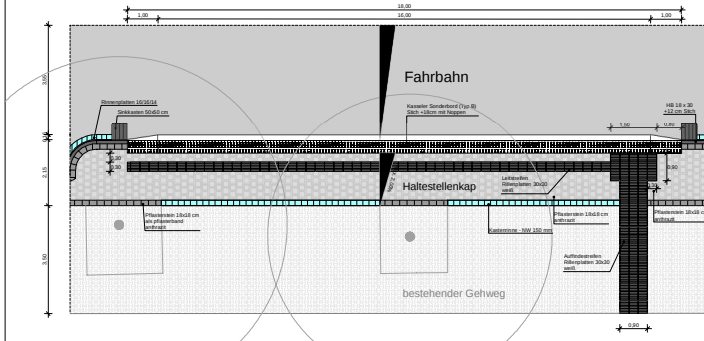

...	...	...
Datum	Art der Ausfertigung	Blattzahl

NUR ZU AUSSCHREIBUNG

STADTRAUMSERVICE **MANNHEIM**

76.2 Planung und Bau

Grundhafte Erneuerung Osniststraße

Maßstab 1:50	Detailzeichnung	Blatt No. 01
Genehmigung	Gezeichnet	Gezeichnet
Gezeichnet	Gezeichnet	Gezeichnet
Ausführung	Ausführung	Ausführung
Vertrag	Vertrag	Vertrag
Proj. Nr.	Proj. Nr.	Proj. Nr.
Datum	Datum	Datum

Blatt 01 von 01