


Verlegemuster Schrägaufstellung

M 1:50

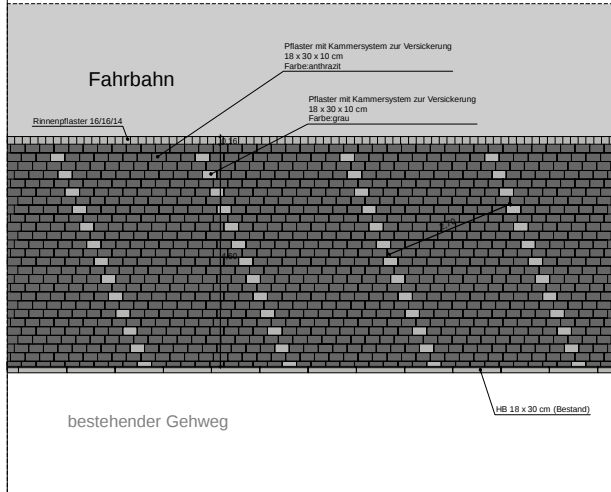

----	----	----	----
Datum	Art der Änderung		bearbeitet

NUR ZU AUSSCHREIBUNG

STADTRAUMSERVICE**MANNHEIM**²

76.2 Planung und Bau

Grundhafte Erneuerung Dornstiftstraße

Maßstab 1:50	Detailplan Verlegemuster Schrägaufstellung		Blatt Nr. 03
Koordinatensystem:	☒ UTM ☐ Gauß-Krüger		
Grundlage:			Reg.Nr. 35.1
Ausführungsplan:			Maß.Nr. ----
Vermessung:	Nr.	Name	Mannheim, den
Proj. Bearb.	05.02.24	Rogalska	
Gesehen	01/2025	KS	

STAND: 30.06.26