


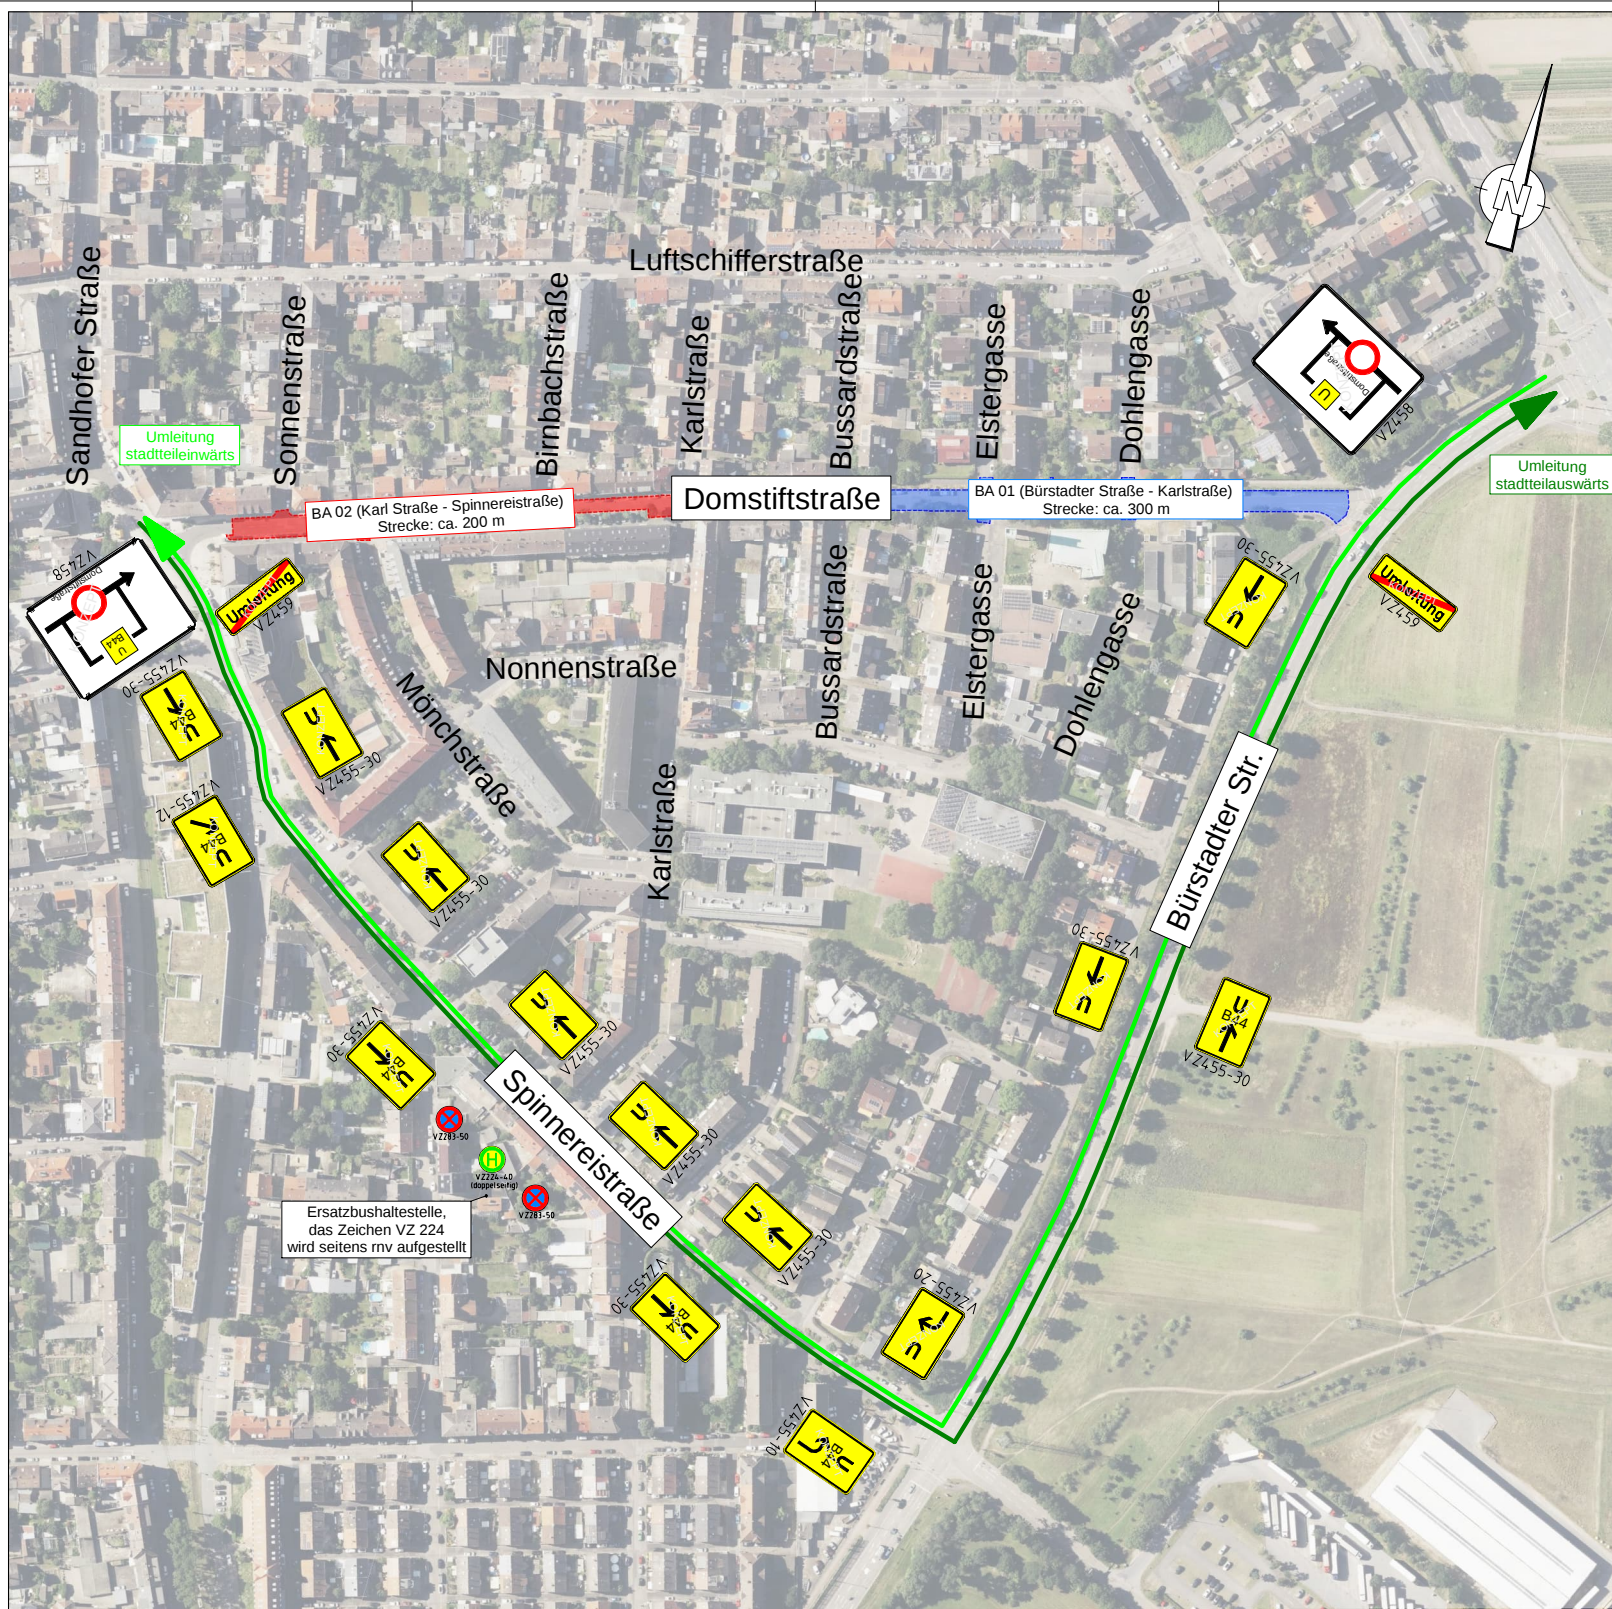

Genaue Position der Rohlpläne und Beschilderung wird bei einer Begehung AG
+ AN festgelegt und an die Gegebenheiten vor Ort angepasst

Die Verkehrslenkungspläne dienen nur als Konzept der Ausschreibung für die
durch den AN zu erstellende Sperr-, Umleitungs- und Beschilderungspläne.
Diese sind der Straßenverkehrsbehörde der Stadt Mannheim vorzulegen.
Ein Antrag auf verkehrrechtliche Anordnung ist zu stellen.

Die Plankizzen der Umleitungsweiser und Vorwegweiser sind an die örtlichen
Gegebenheiten nach RUB anzupassen.

Bestehenden Wegweiser mit ungültigen Zielangaben sind außer Kraft zu setzen.

Datum	Art der Änderung		Inverkehr

NUR ZU AUSSCHREIBUNG

STADTRAUMSERVICE **MANNHEIM**

76.2 Planung und Bau

Grundhafte Erneuerung Domstiftstraße

Maßstab 1 : 1.000	Vorhaben Verkehrsmittelplan Umleitungsstrecke	Blatt Nr. 1
Koordinatensystem ETRS89	Geodätische Saath-Kröger	Proj.Nr. 18.5
Grundlage Luftbild	Projekt 05.05.24	Projekt 07.02.24
Ausführungsplan 05.05.24	Projekt 07.02.24	Projekt 07.02.24
Proj. Bearb. 07.02.24	Proj. 07.02.24	Proj. 07.02.24
Gesamtheit 07.02.24	Gesamtheit 07.02.24	Gesamtheit 07.02.24