


Regelquerschnitt
K14

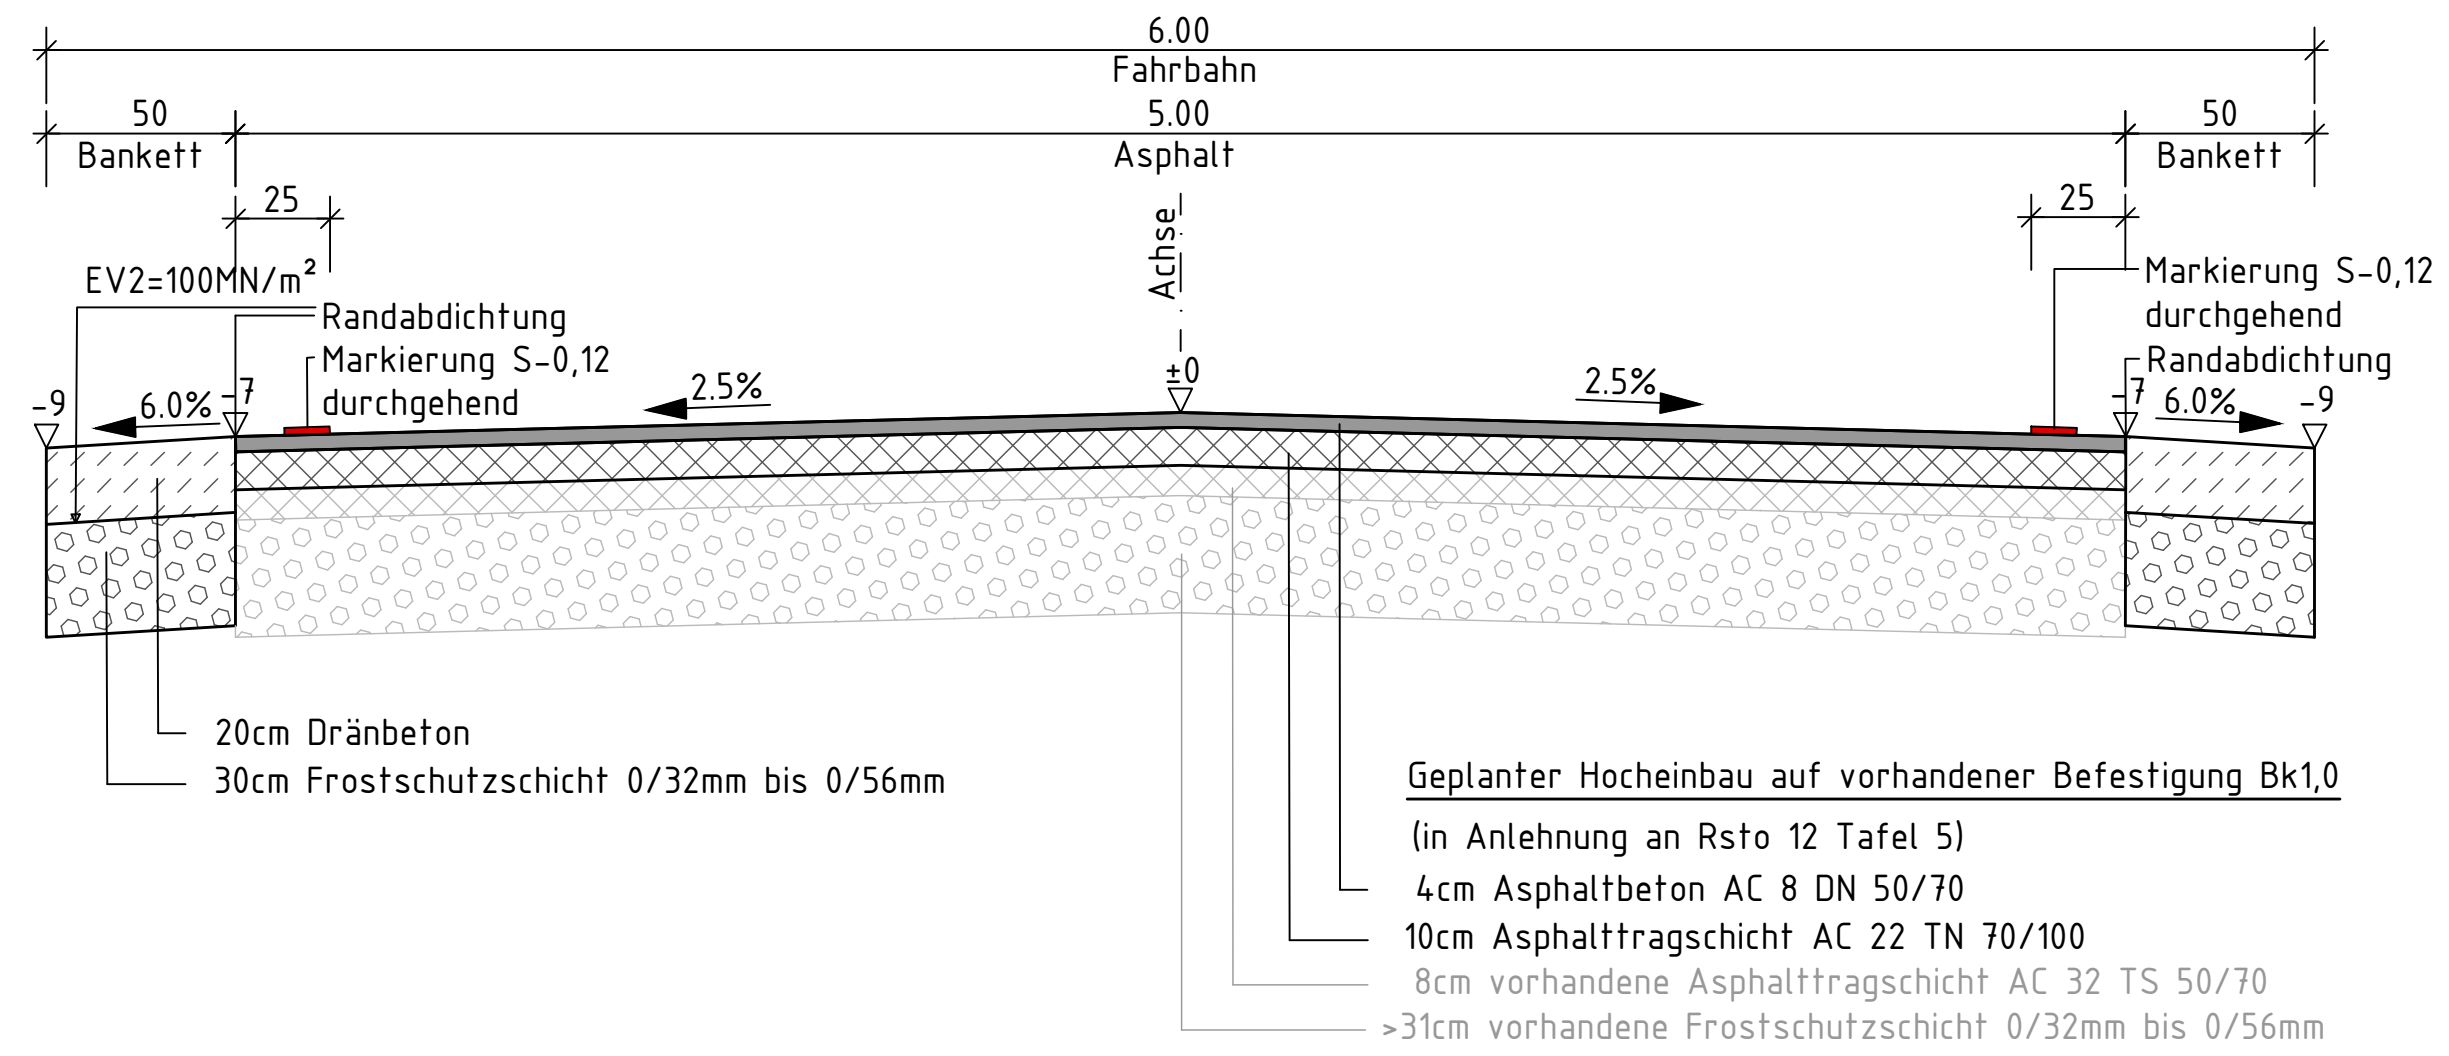

Änderung:		Bezeichnung:		erstellt:	Datum:
Bauvorhaben: Stadt Landau Bestandsausbau K14 Straßenausbau – Ausführungsplanung					
Bauherr: Stadt Landau					
Zeichnungsinhalt: Regelquerschnitt					
Für den Auftraggeber: Stadt Landau Ort: Landau Datum:				Für den Auftragnehmer: Ort: Datum:	
Datum:	Name:	Blattgr.: .59*.30m	Anlage:		
bearbeitet: Juni 2026		Maßstab: 1:20	Planart: Querschnitt		
gezeichnet: Juni 2026		Projekt:	Plan-Nr.: 14.1a		
geprüft: Juni 2026		zug. Pläne:			
Diese Zeichnung ist urheberrechtlich geschützt. Der Empfänger darf die Zeichnung nur zu dem Zweck benutzen, zu dem sie ihm anvertraut wird.					
Dateiname:					