


Regelquerschnitt
 K43

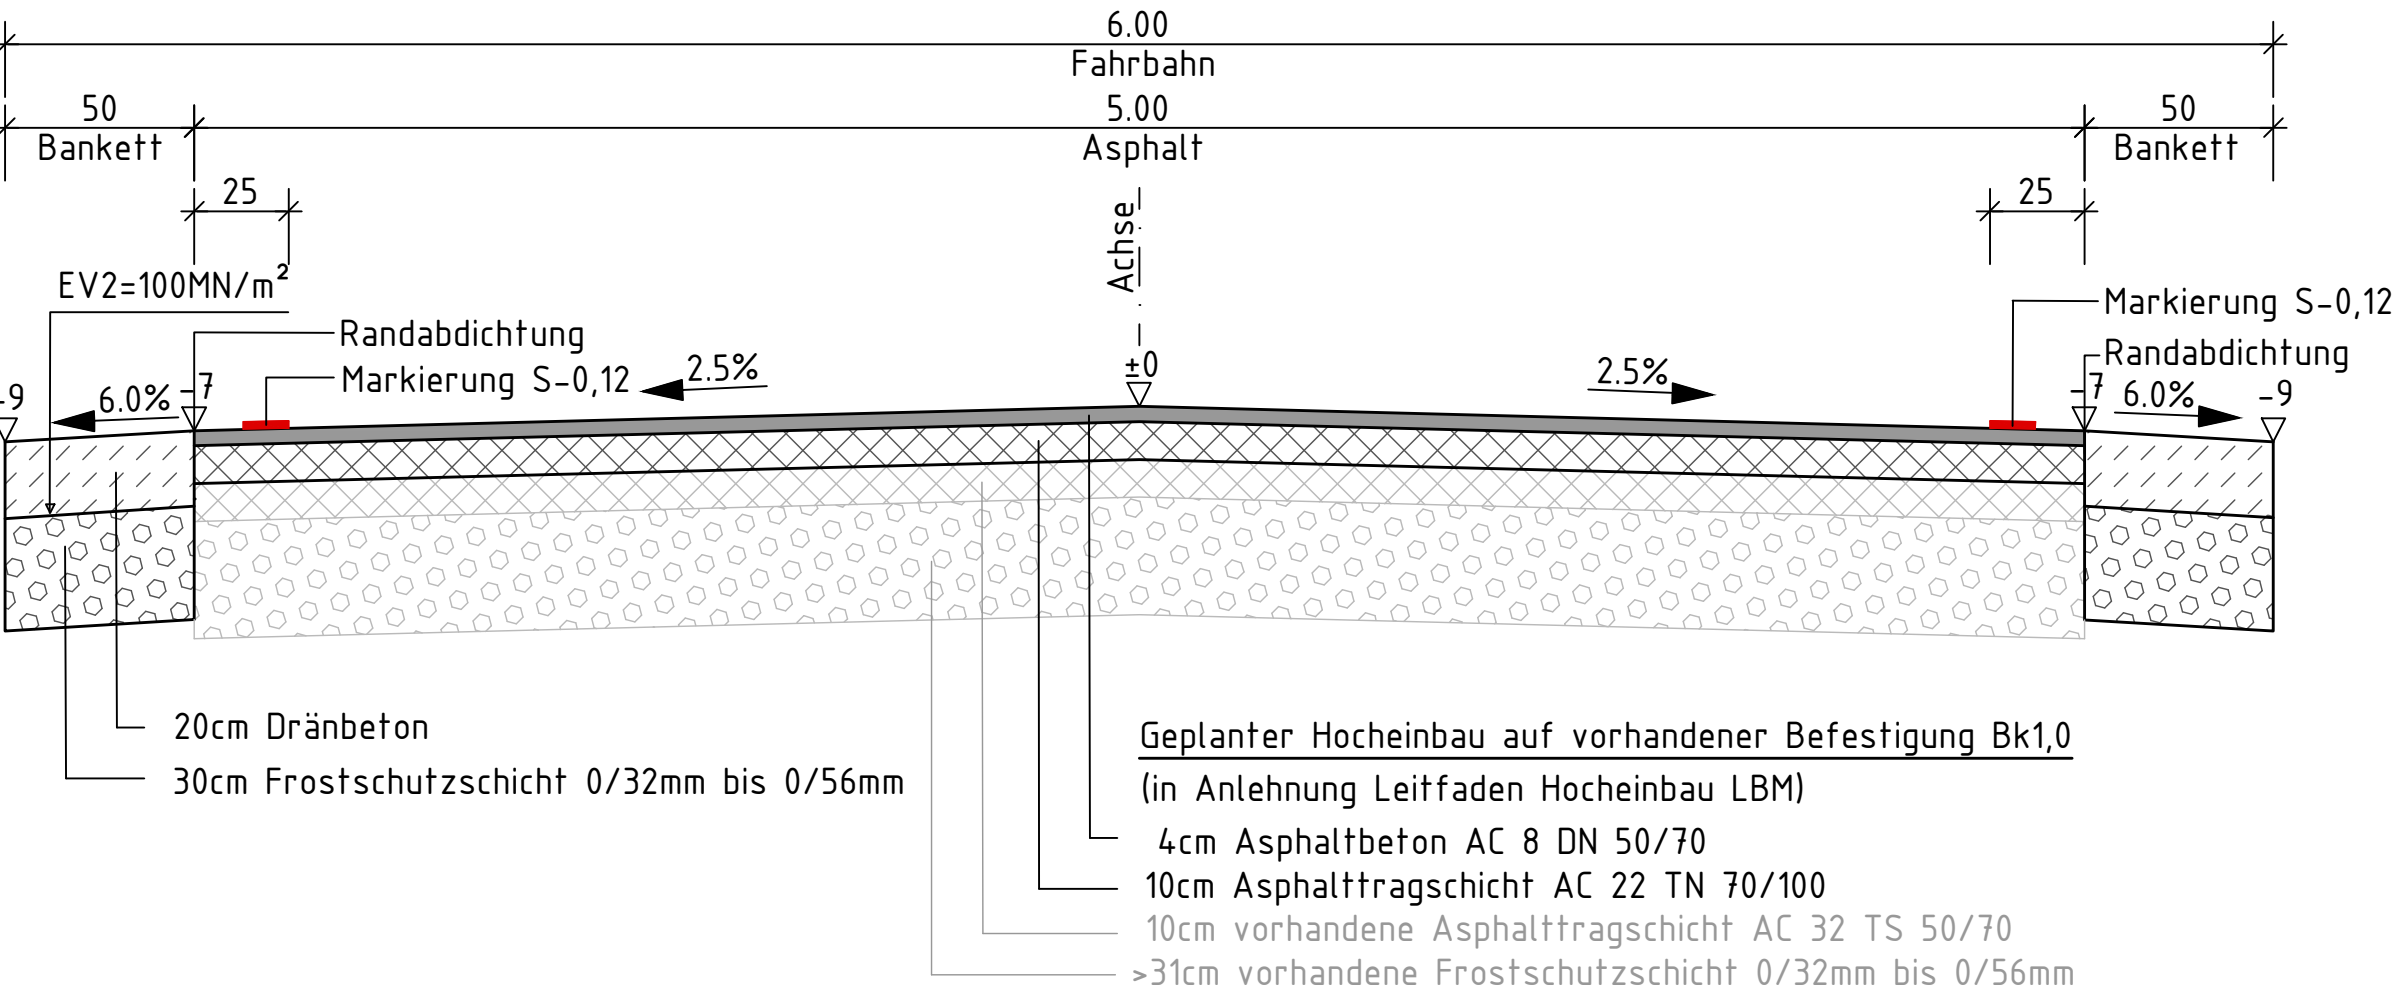

c			
b			
a			
Nr.	Art der Änderung	Datum	Name

	Projekt-Nr.:		
		Datum	Name
	bearbeitet:	Juni 2026	
	gezeichnet:	Juni 2026	
	geprüft:	Juni 2026	

Entwurfsbearbeitung: 	Landesbetrieb Mobilität Speyer St.Guido-Str. 17 67346 Speyer Tel.: 06232/626-0 Fax: 06232/626-1102/3/4		
		Datum	Name
	bearbeitet:		
	gezeichnet:		
	geprüft:		

Ausführungsplanung

Straßenbauverwaltung:  Rheinland-Pfalz		Anlage: Blatt-Nr.: 14.1b Straßenausbauquerschnitt
PROJIS-Nr.:	SAP-Nr.: A.33-24.0006.01	Maßstab: 1:20
Landau (SÜW) Bestandsausbau K43		
aufgestellt: Speyer, den		
aufgestellt: Edesheim, den		