
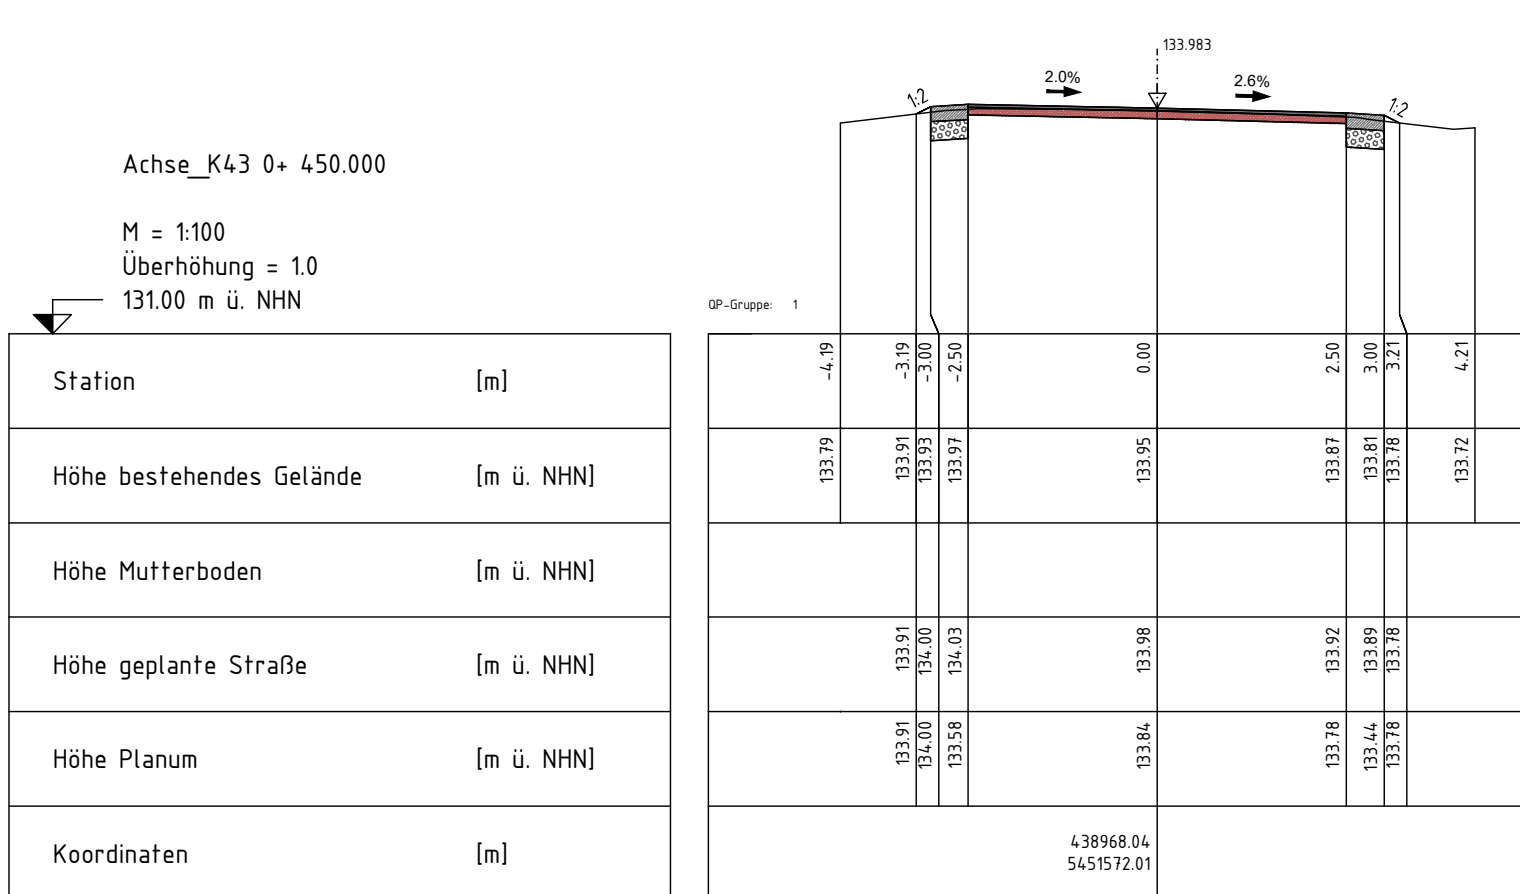
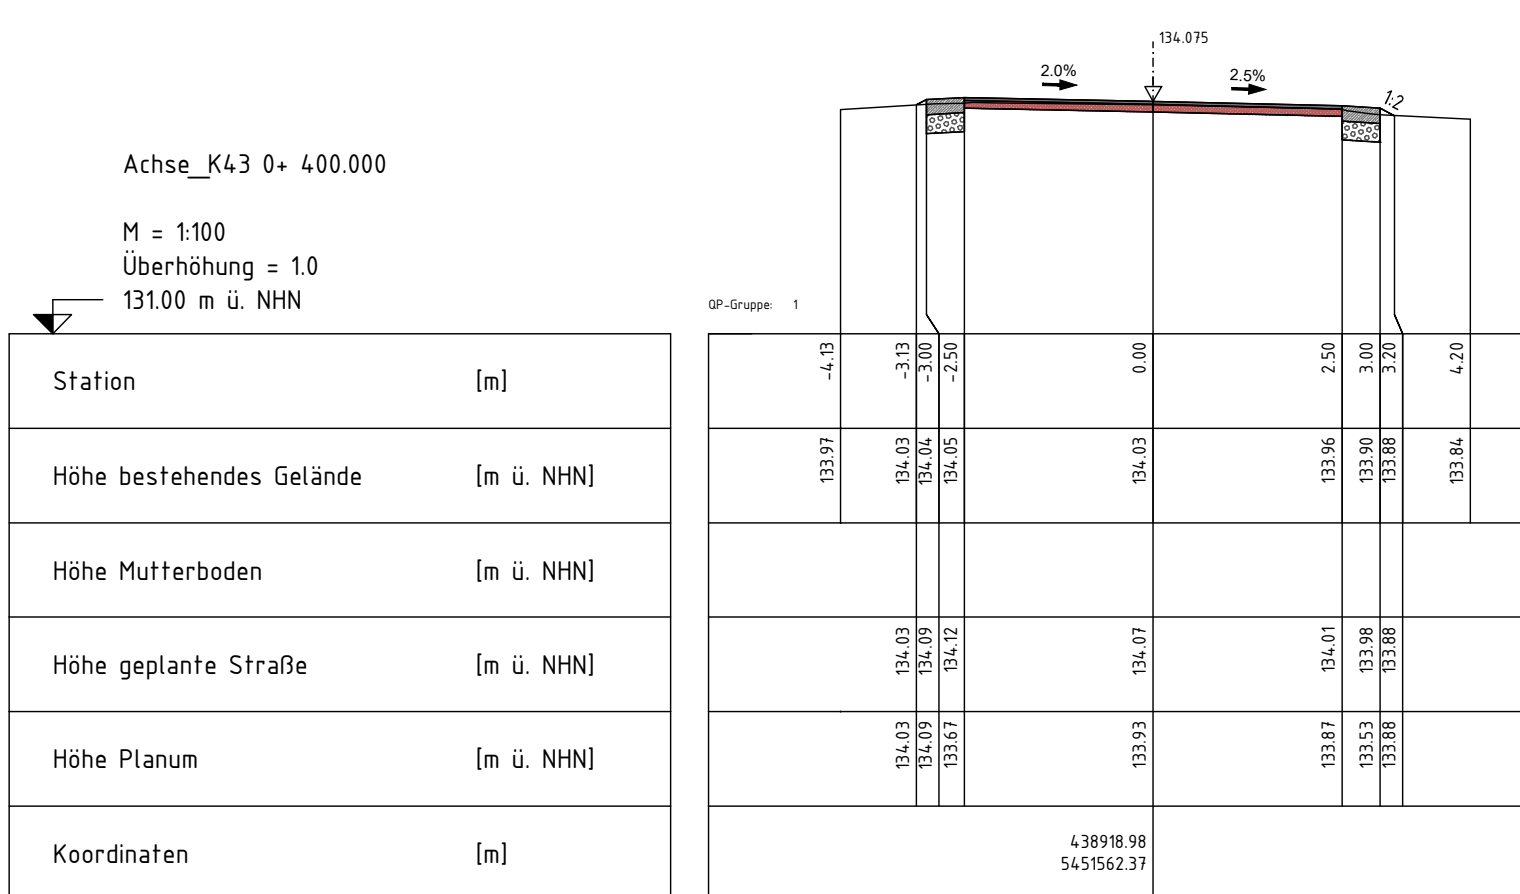
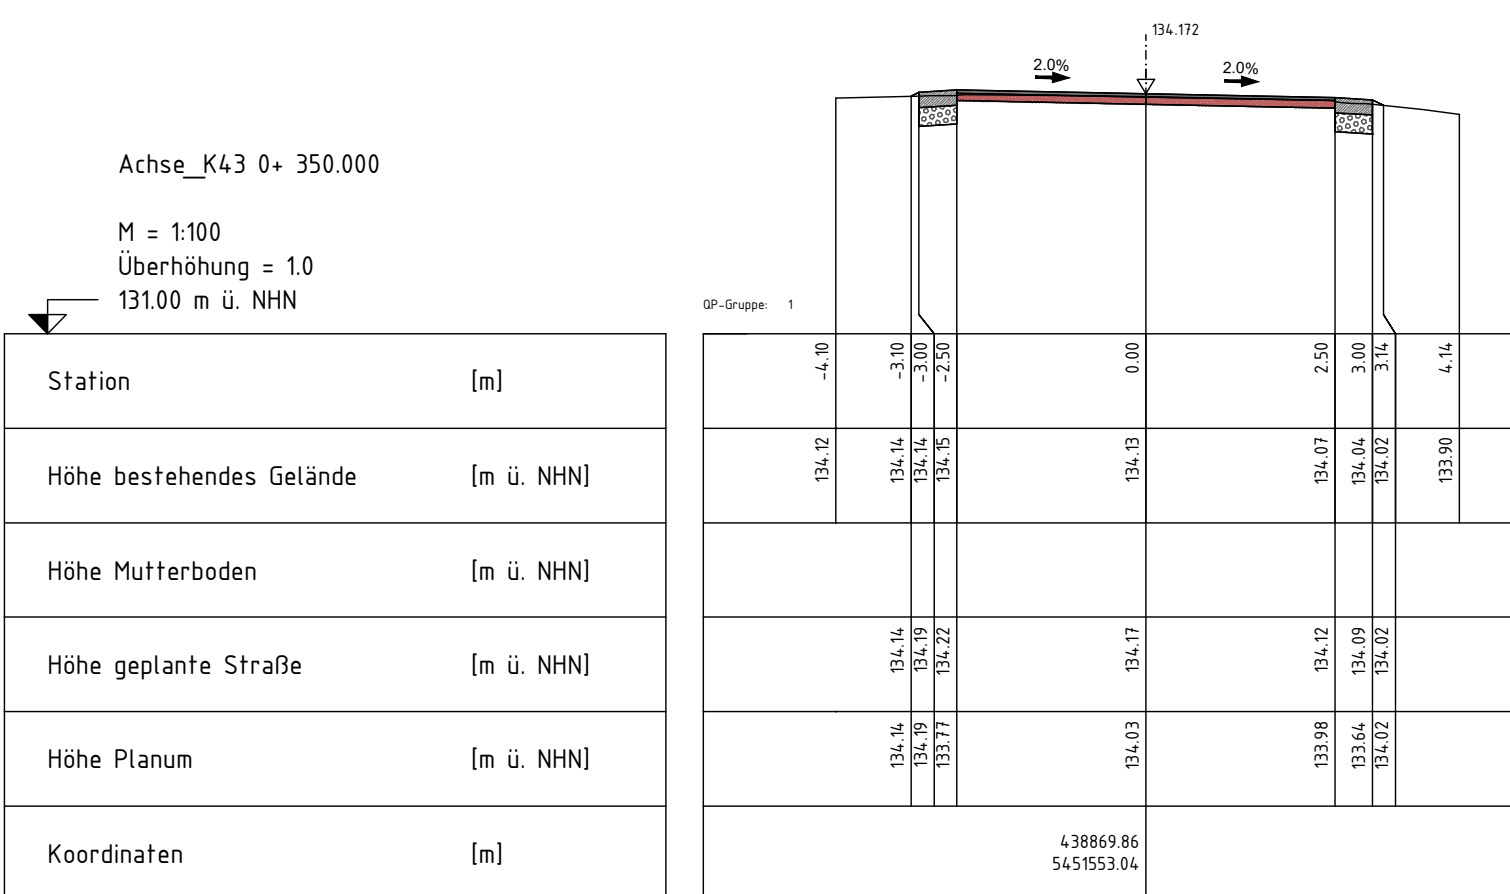
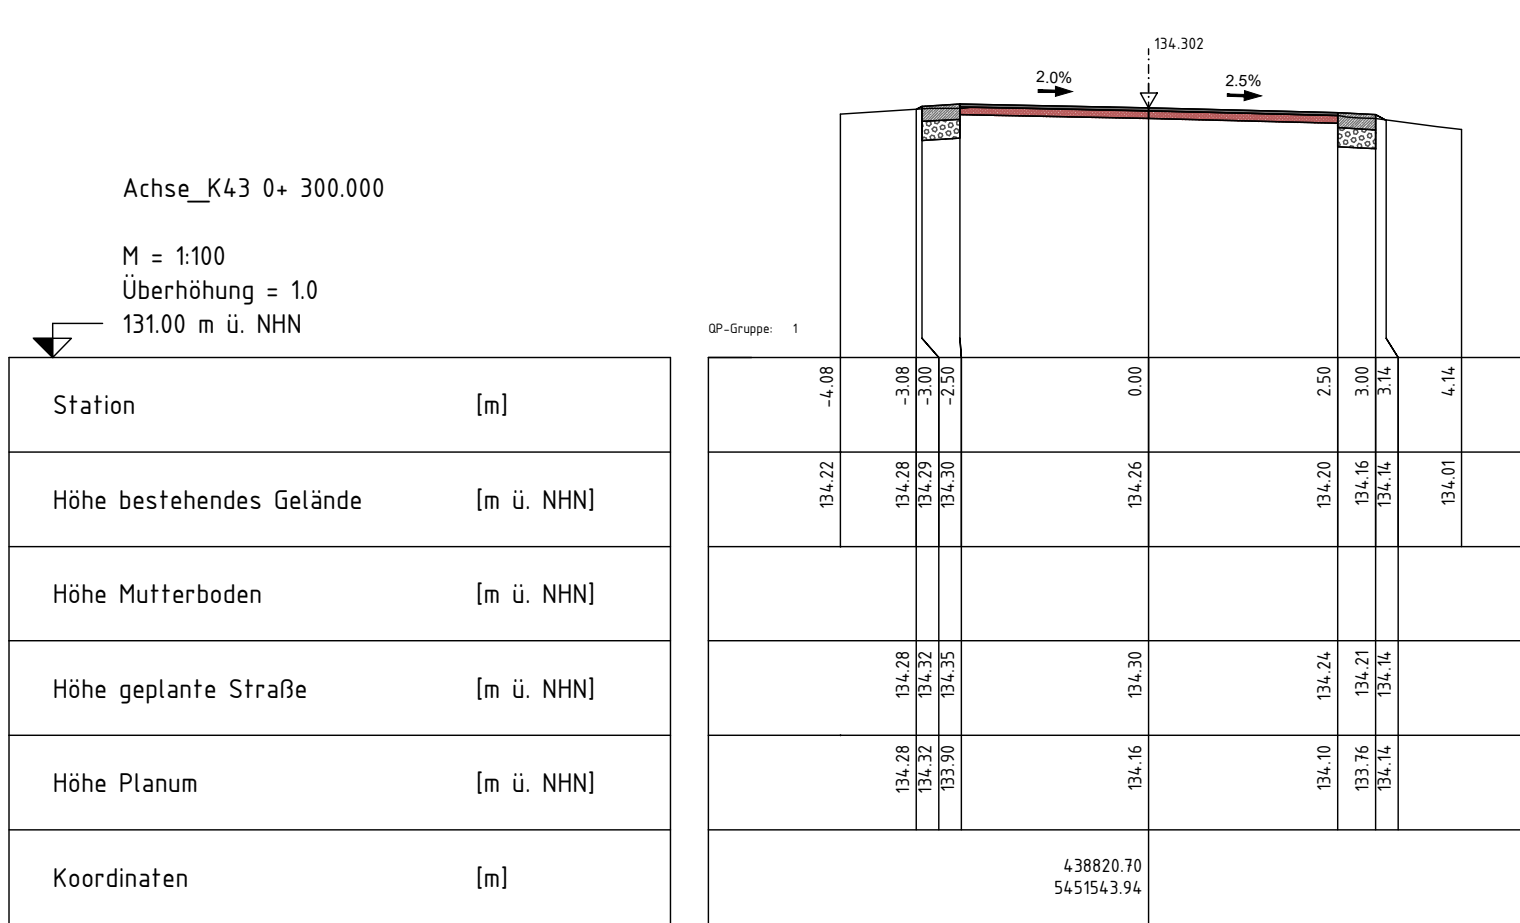
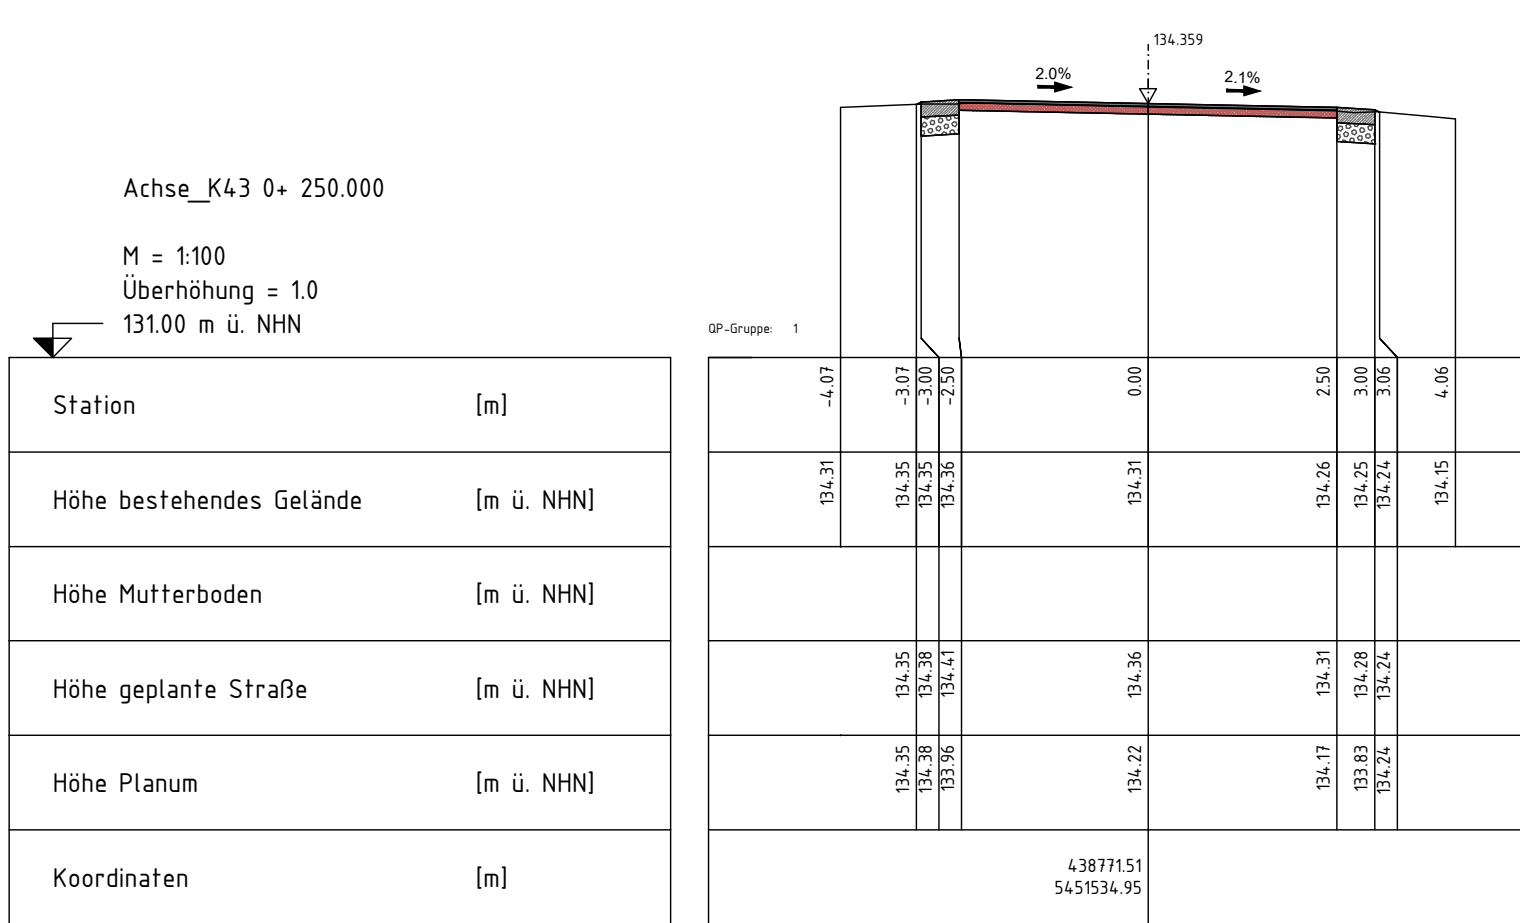
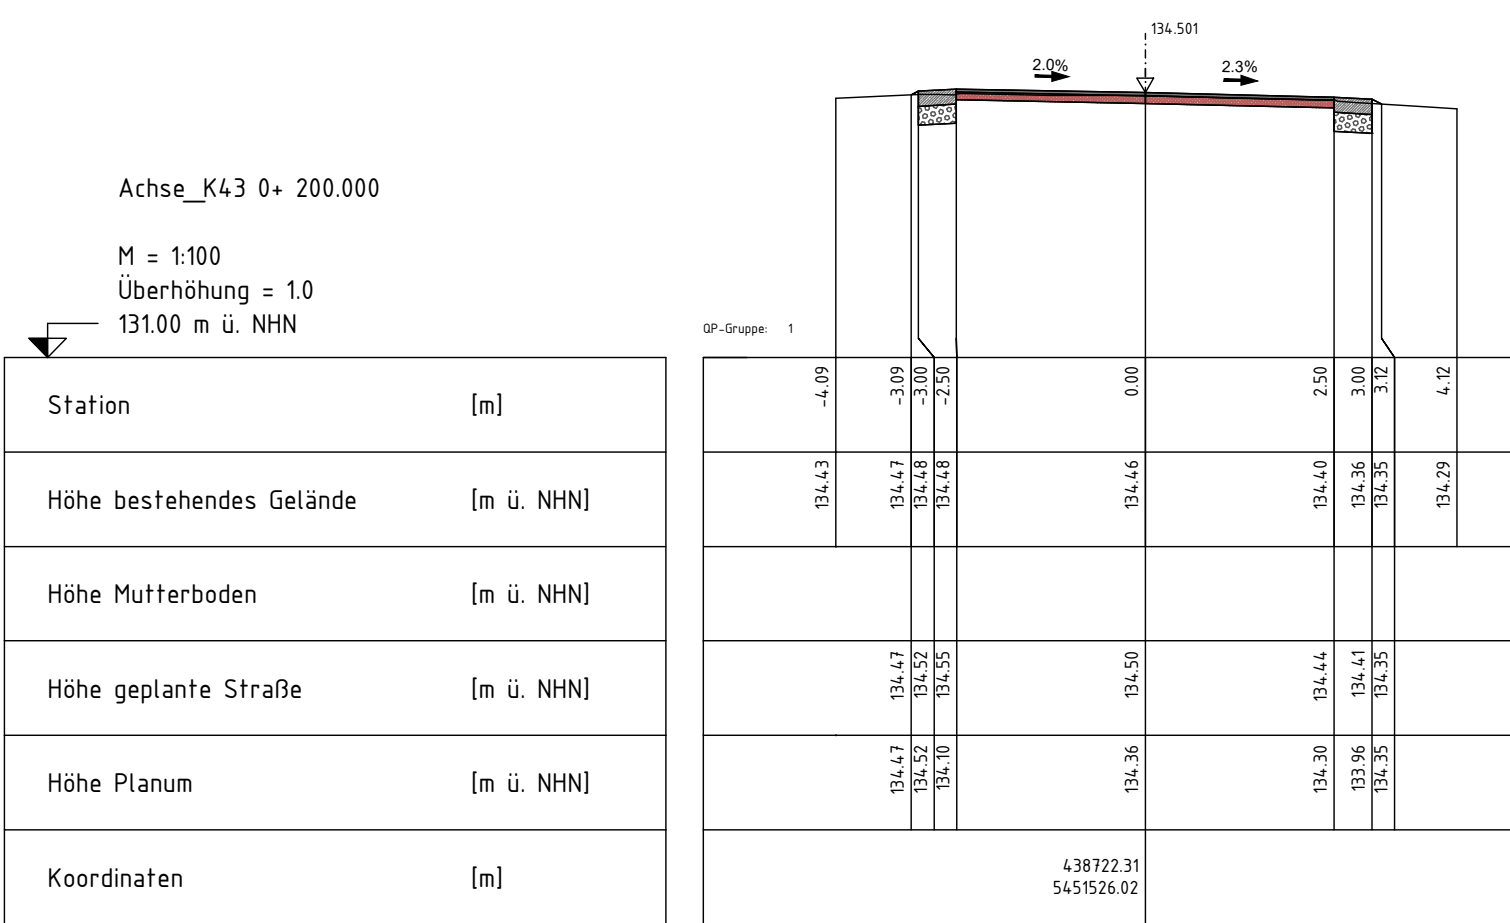
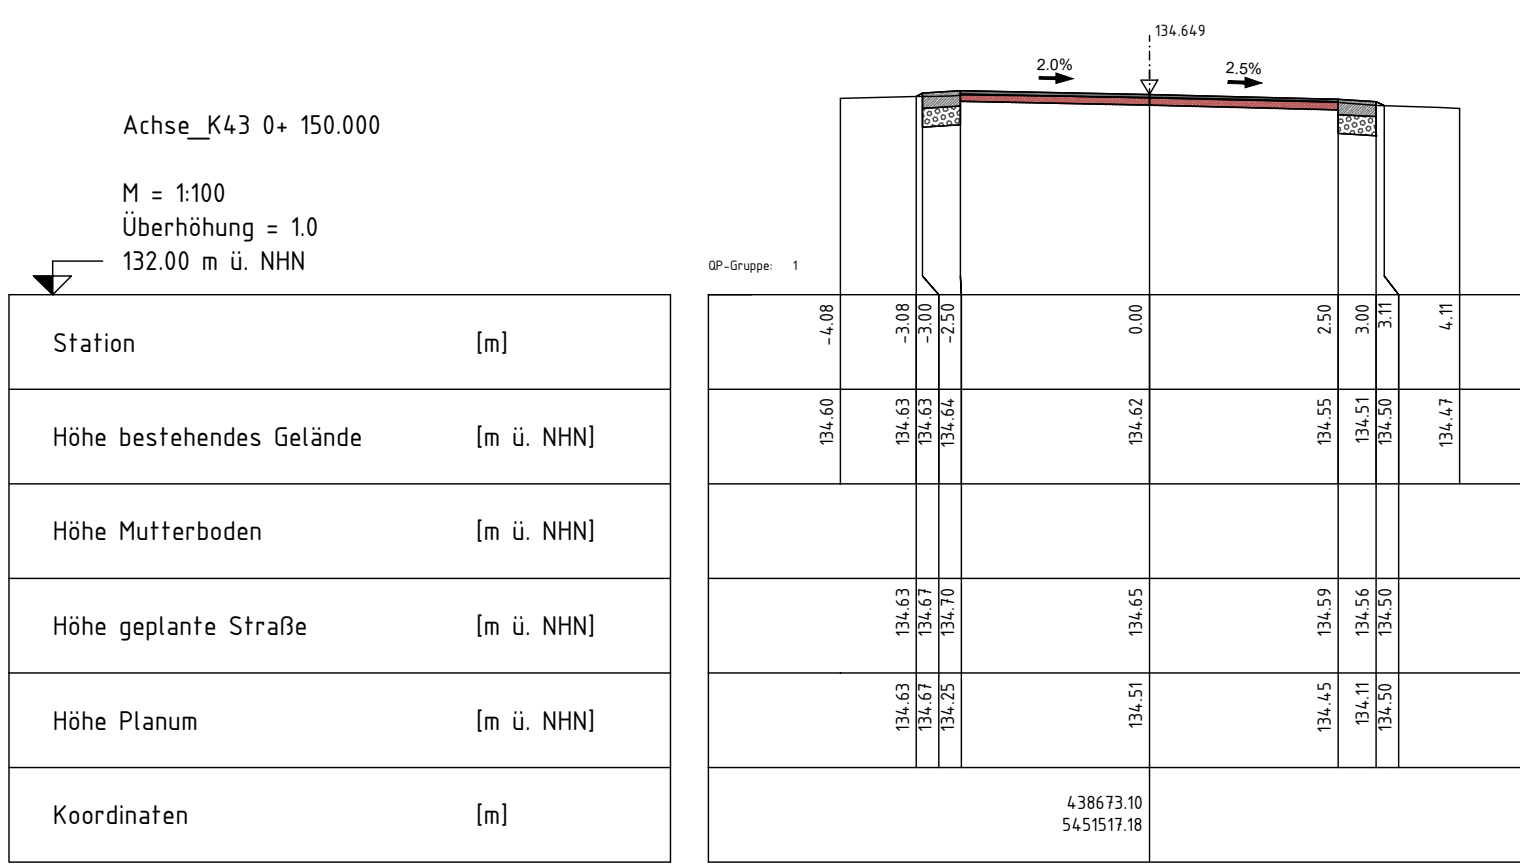
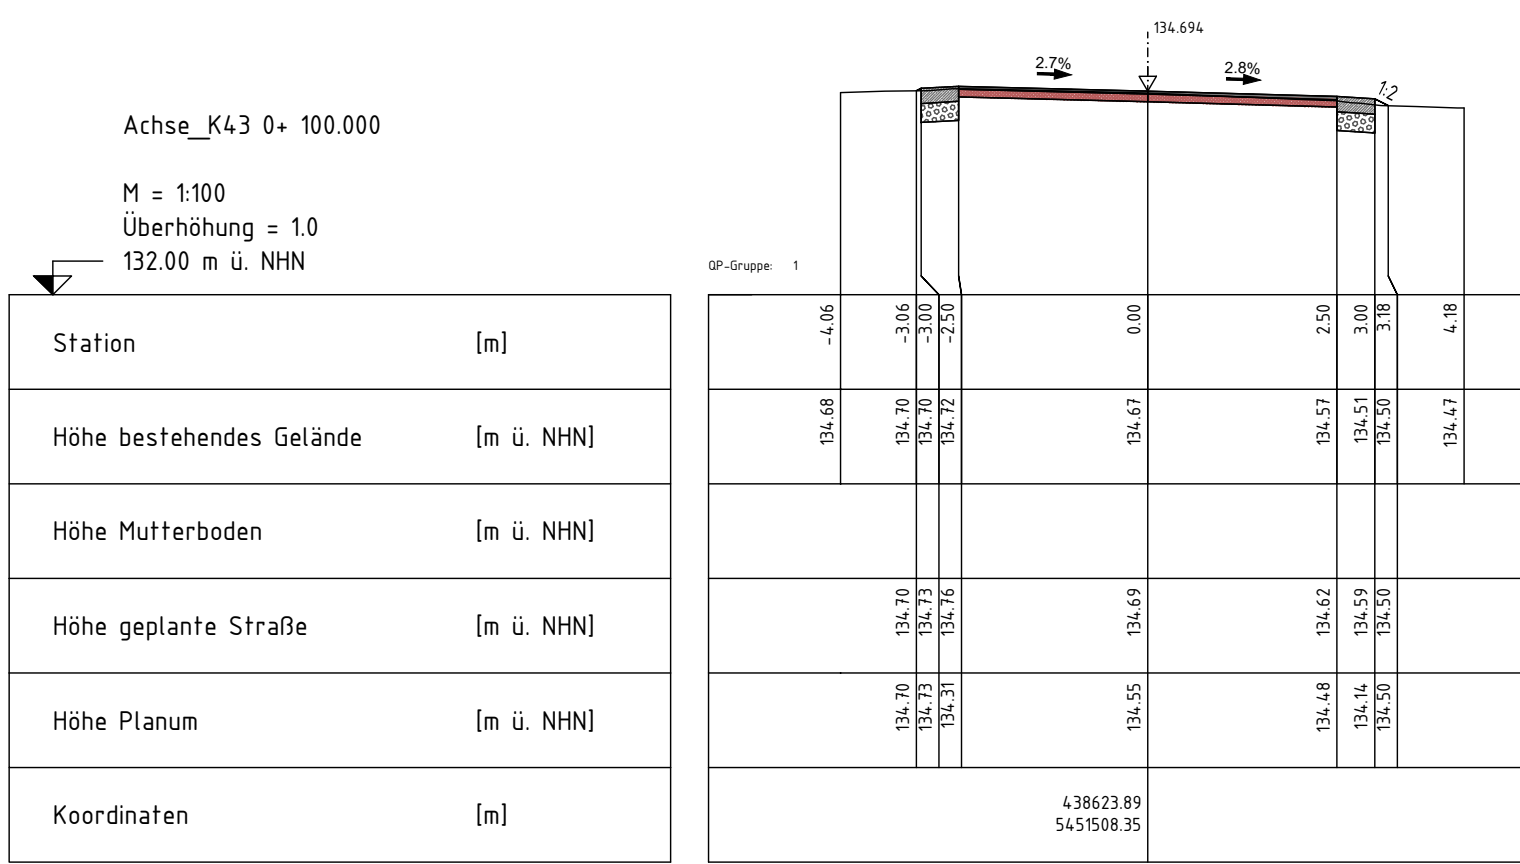
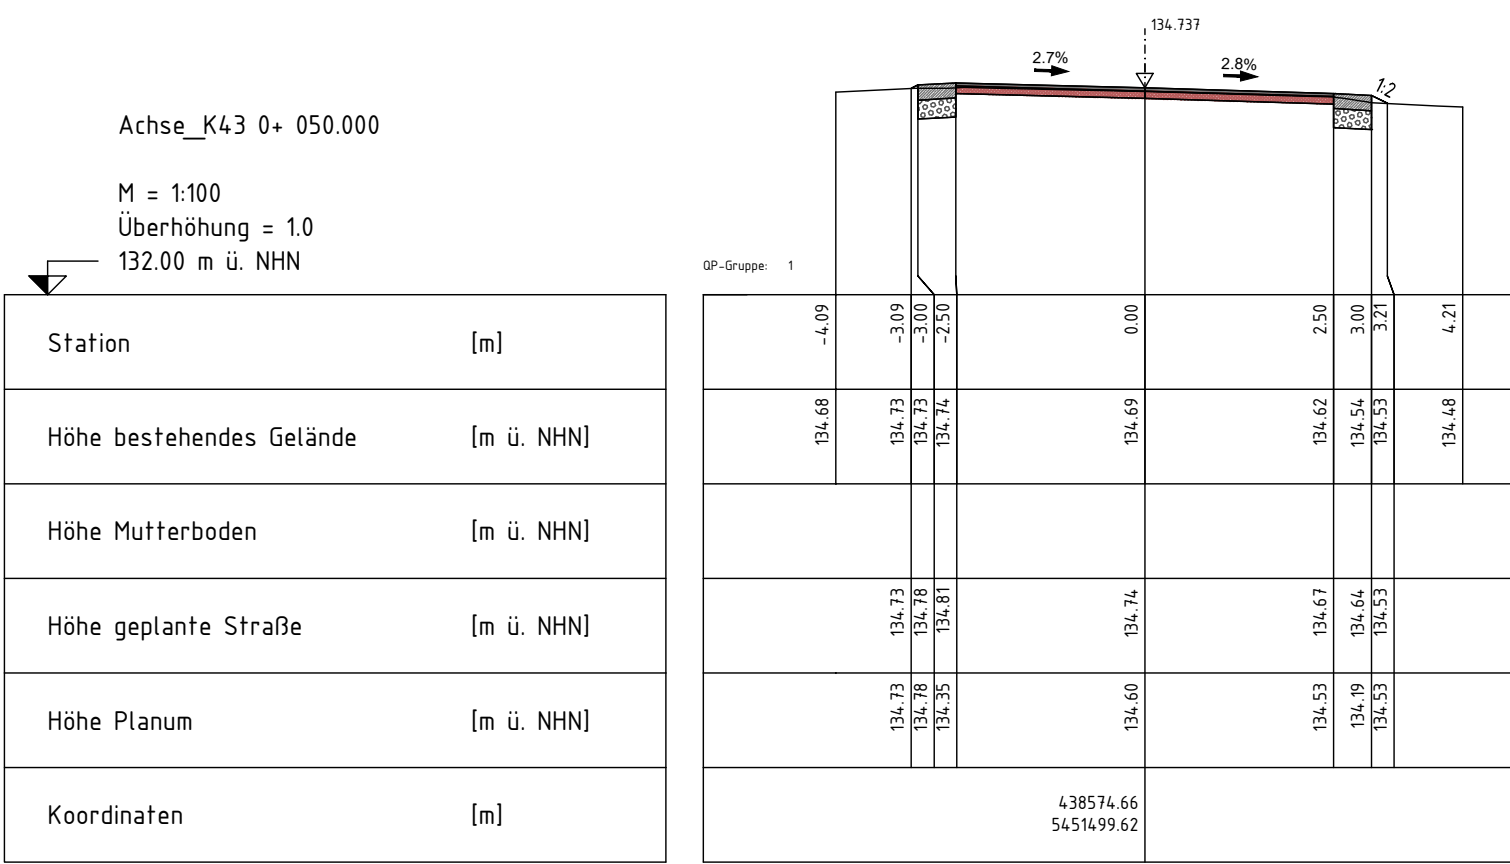


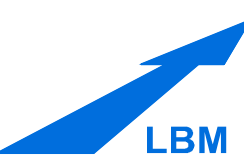


c		
b		
a		
Nr.	Art der Änderung	Datum

	Projekt-Nr.:		
		Datum	Name
	bearbeitet:	Juni 2026	
	gezeichnet:	Juni 2026	
	geprüft:	Juni 2026	

Entwurfsbearbeitung:	 Landesbetrieb Mobilität Speyer St.Guido-Str. 17 67340 Speyer Tel.: 06232/626-0 Fax: 06232/626-1102/3/4		Datum	Name
		bearbeitet:		
		gezeichnet:		
		geprüft:		

Ausführungsplanung

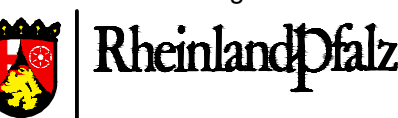Straßenbauverwaltung: 		Arbeits-Blatt-Nr.: 16.2a Querschnitt Achse K43
PROJIS-Nr.:	SAP-Nr.: A.33.24.0006.0	Maßstab: 1:100
Landau-Land (SÜW) Bestandesausbau K43		
aufgestellt: Speyer, den		
aufgestellt: Edesheim, den		