
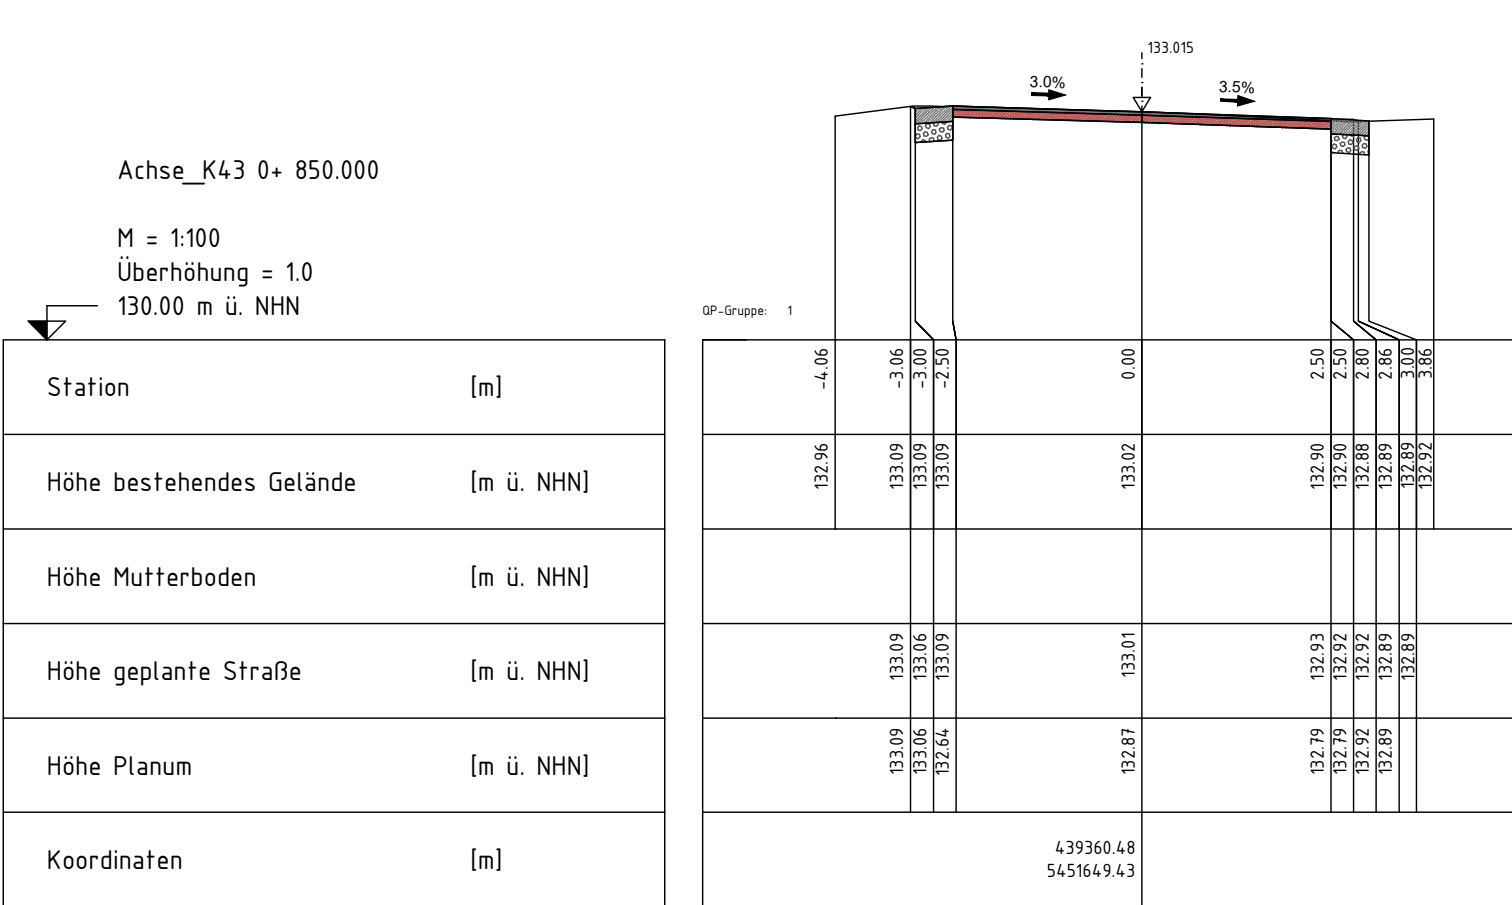
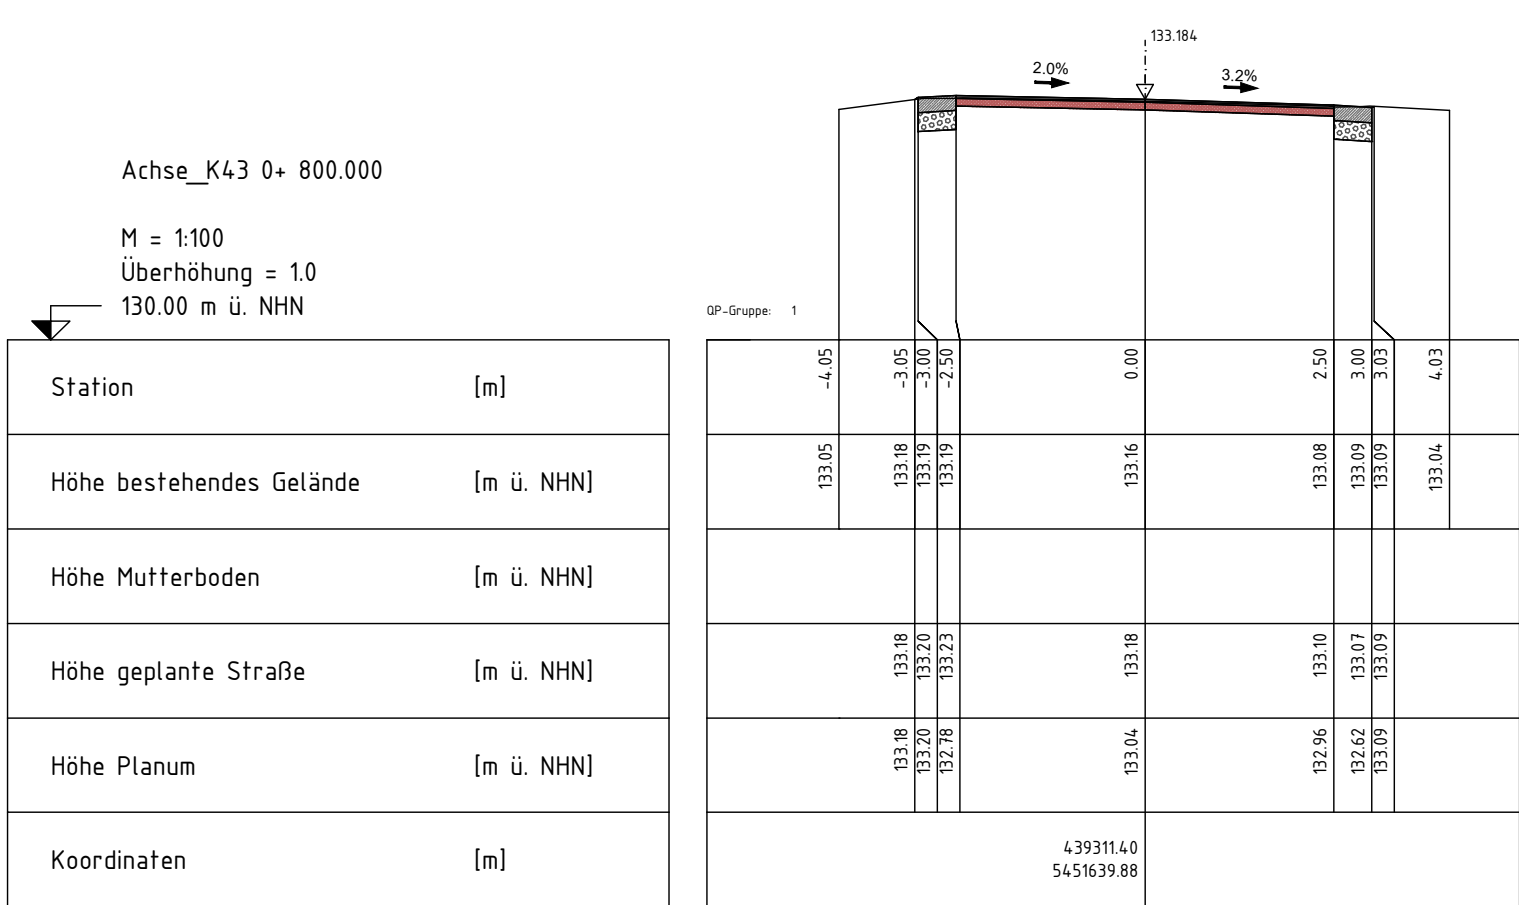
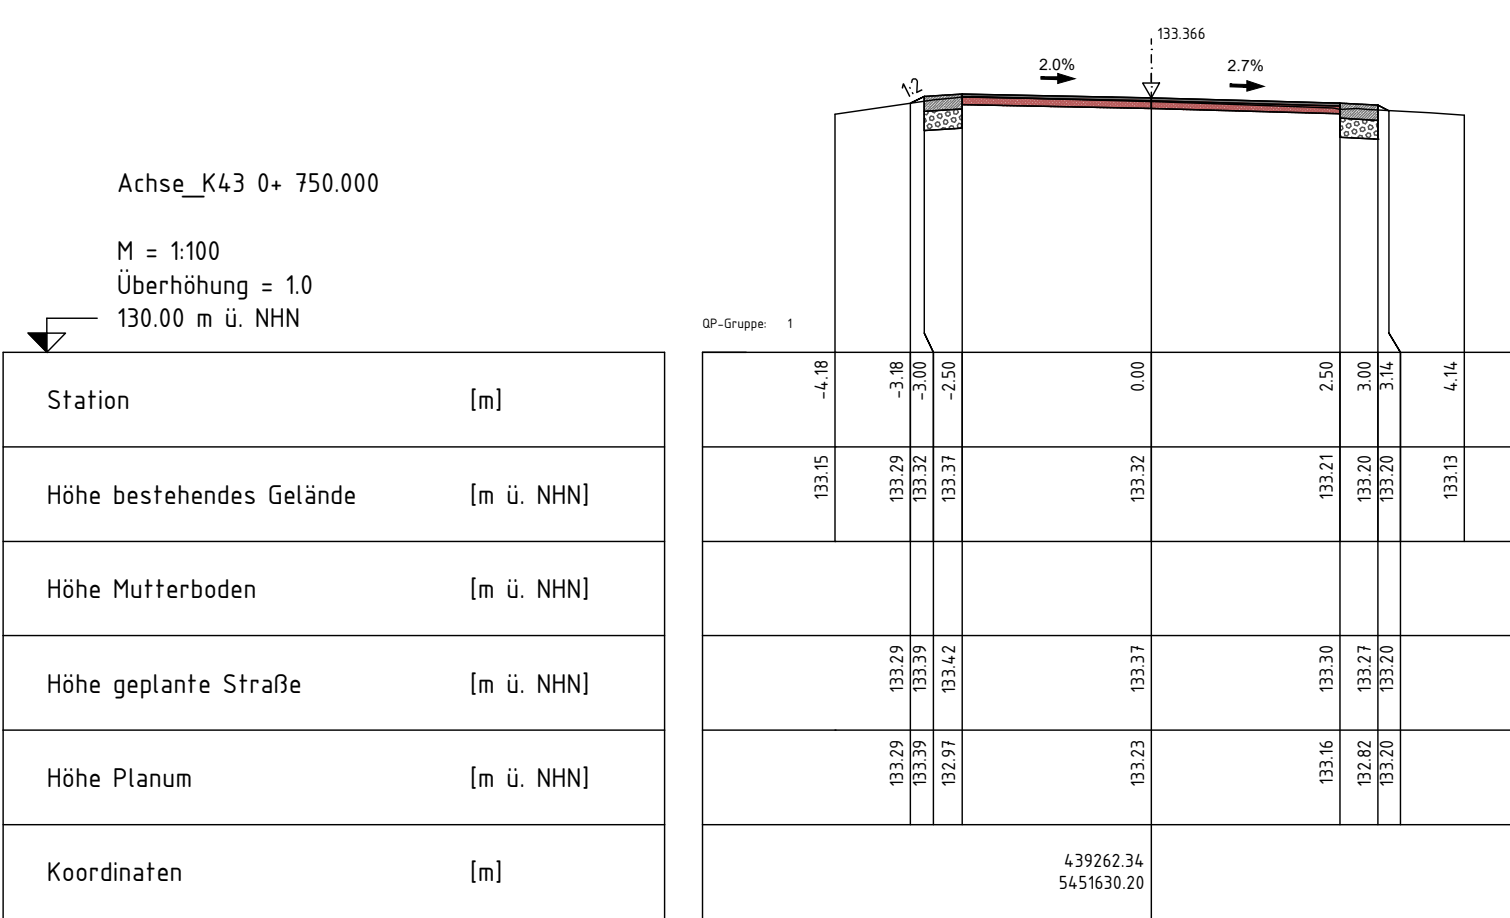
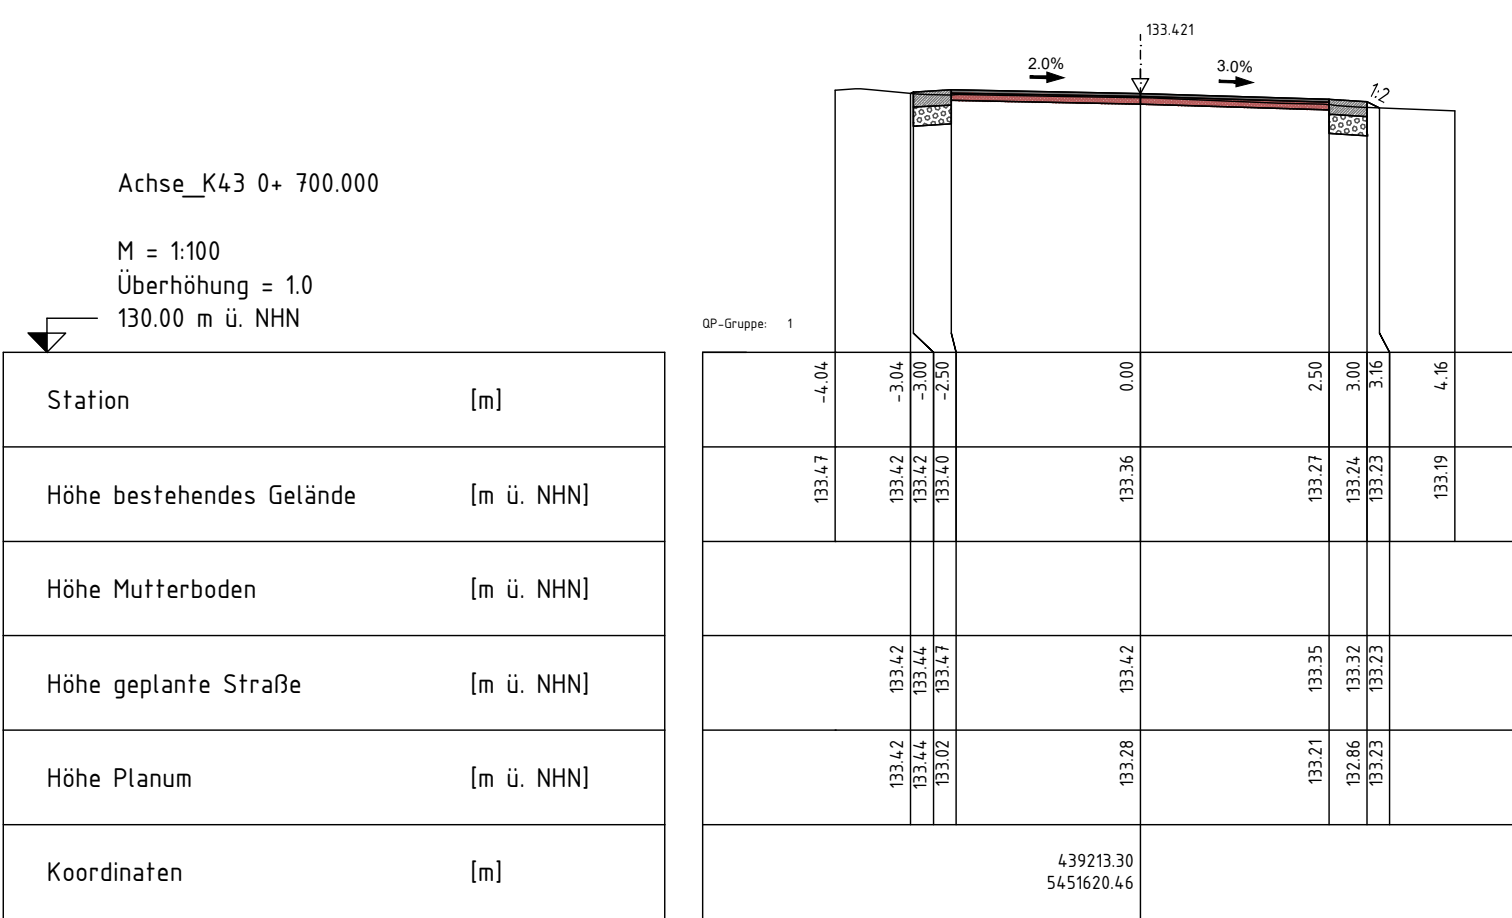
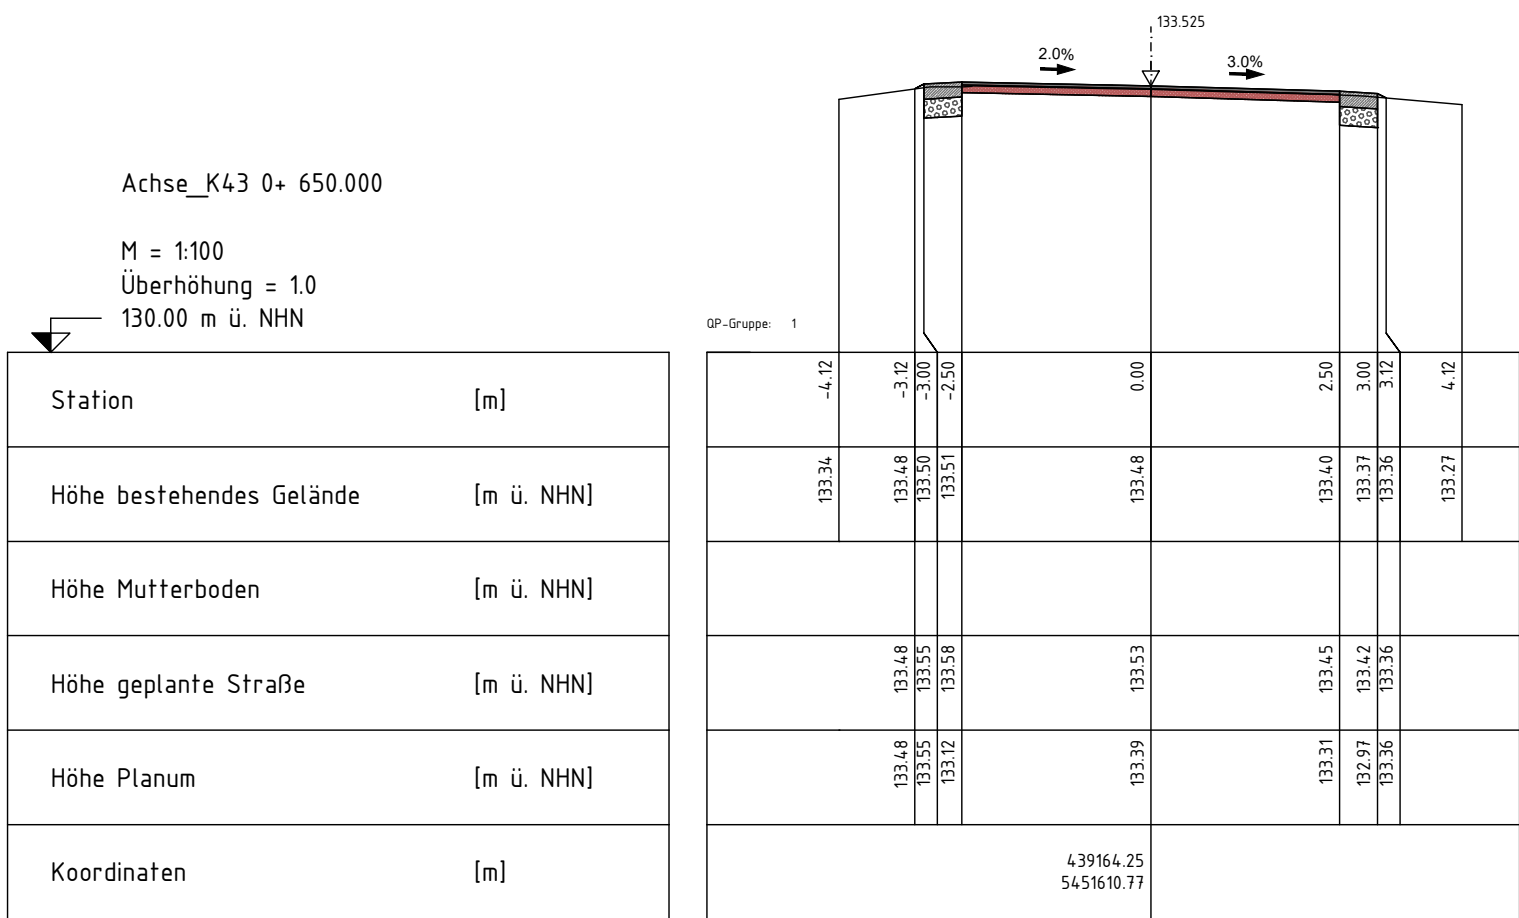
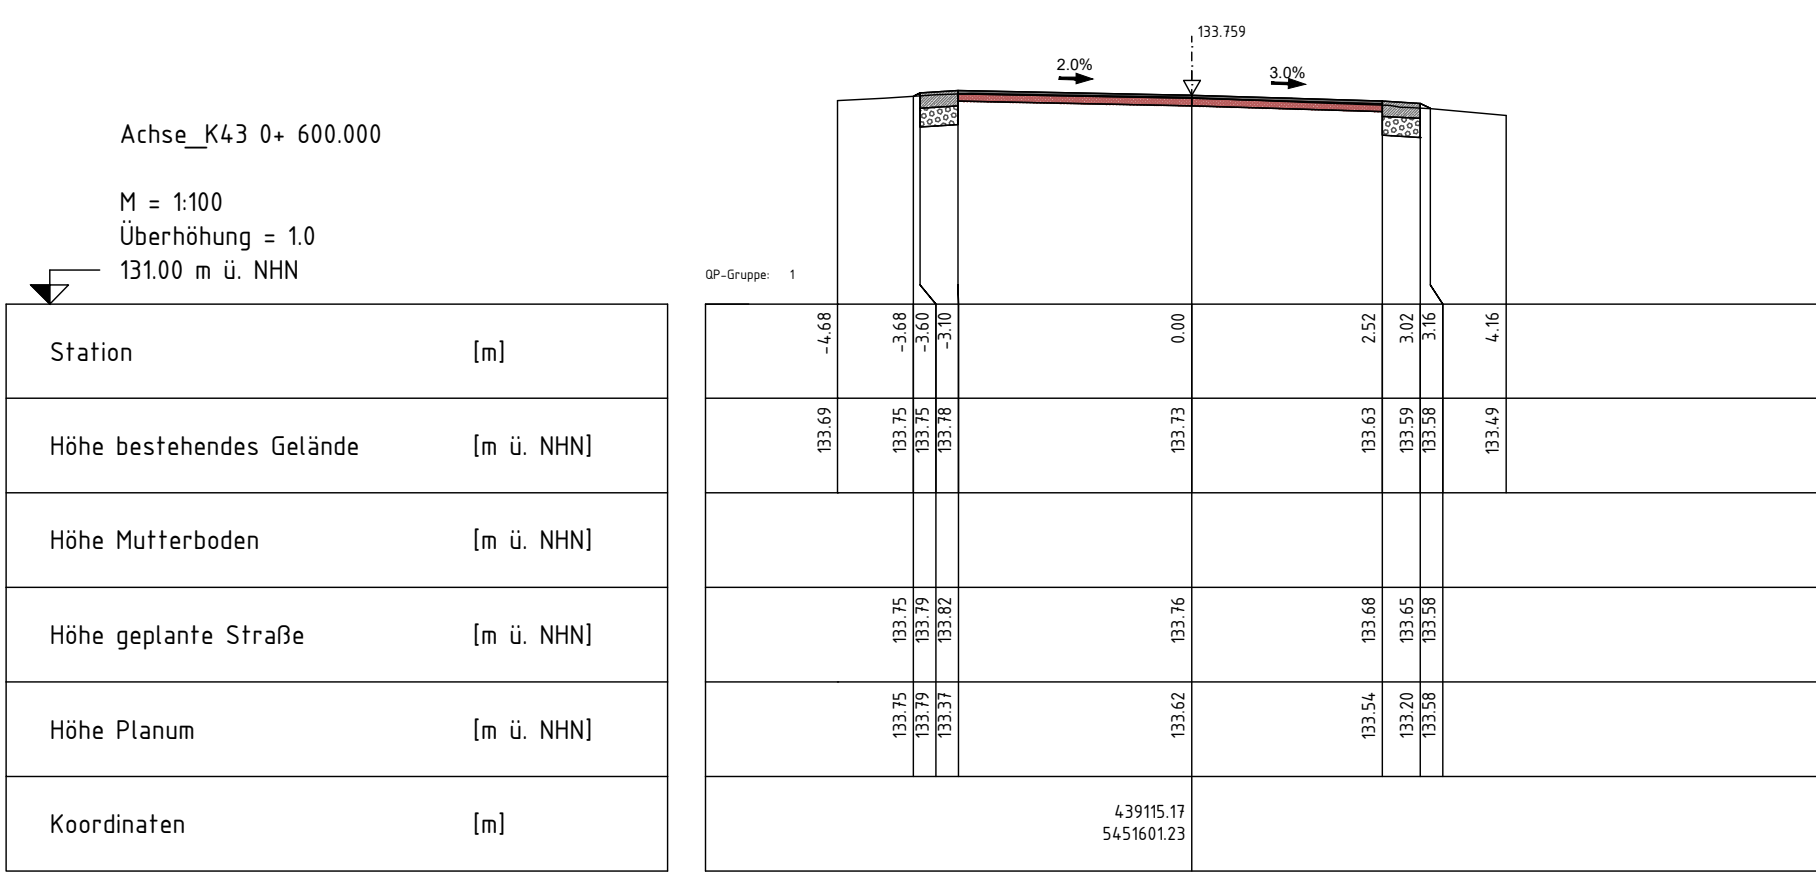
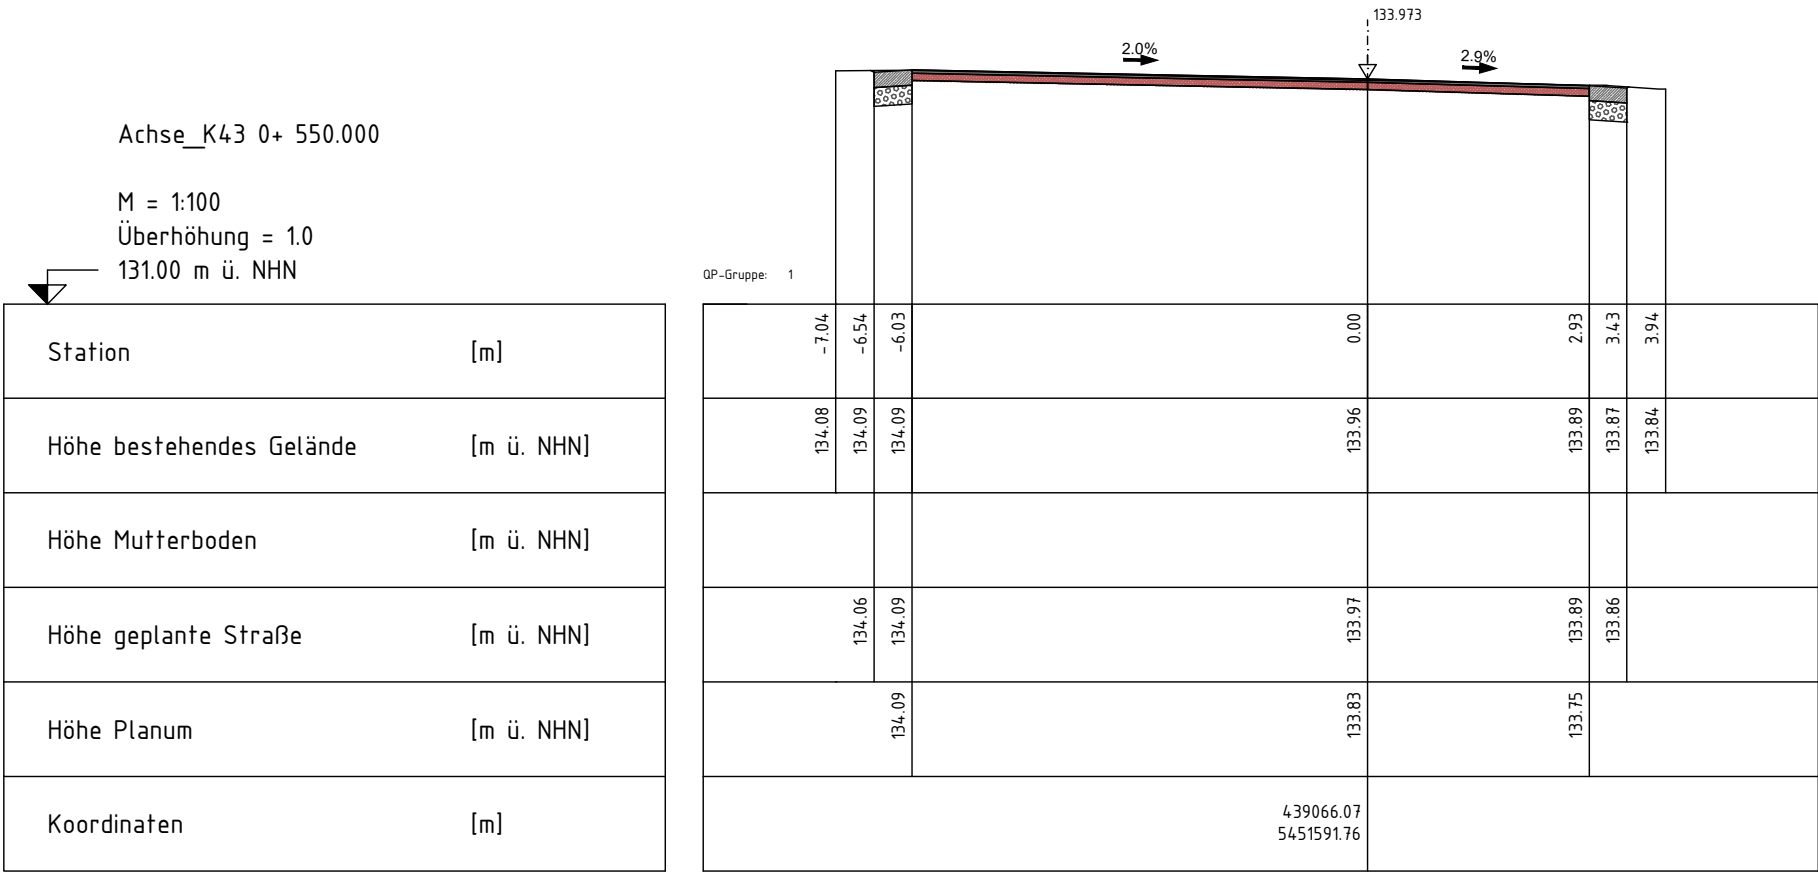
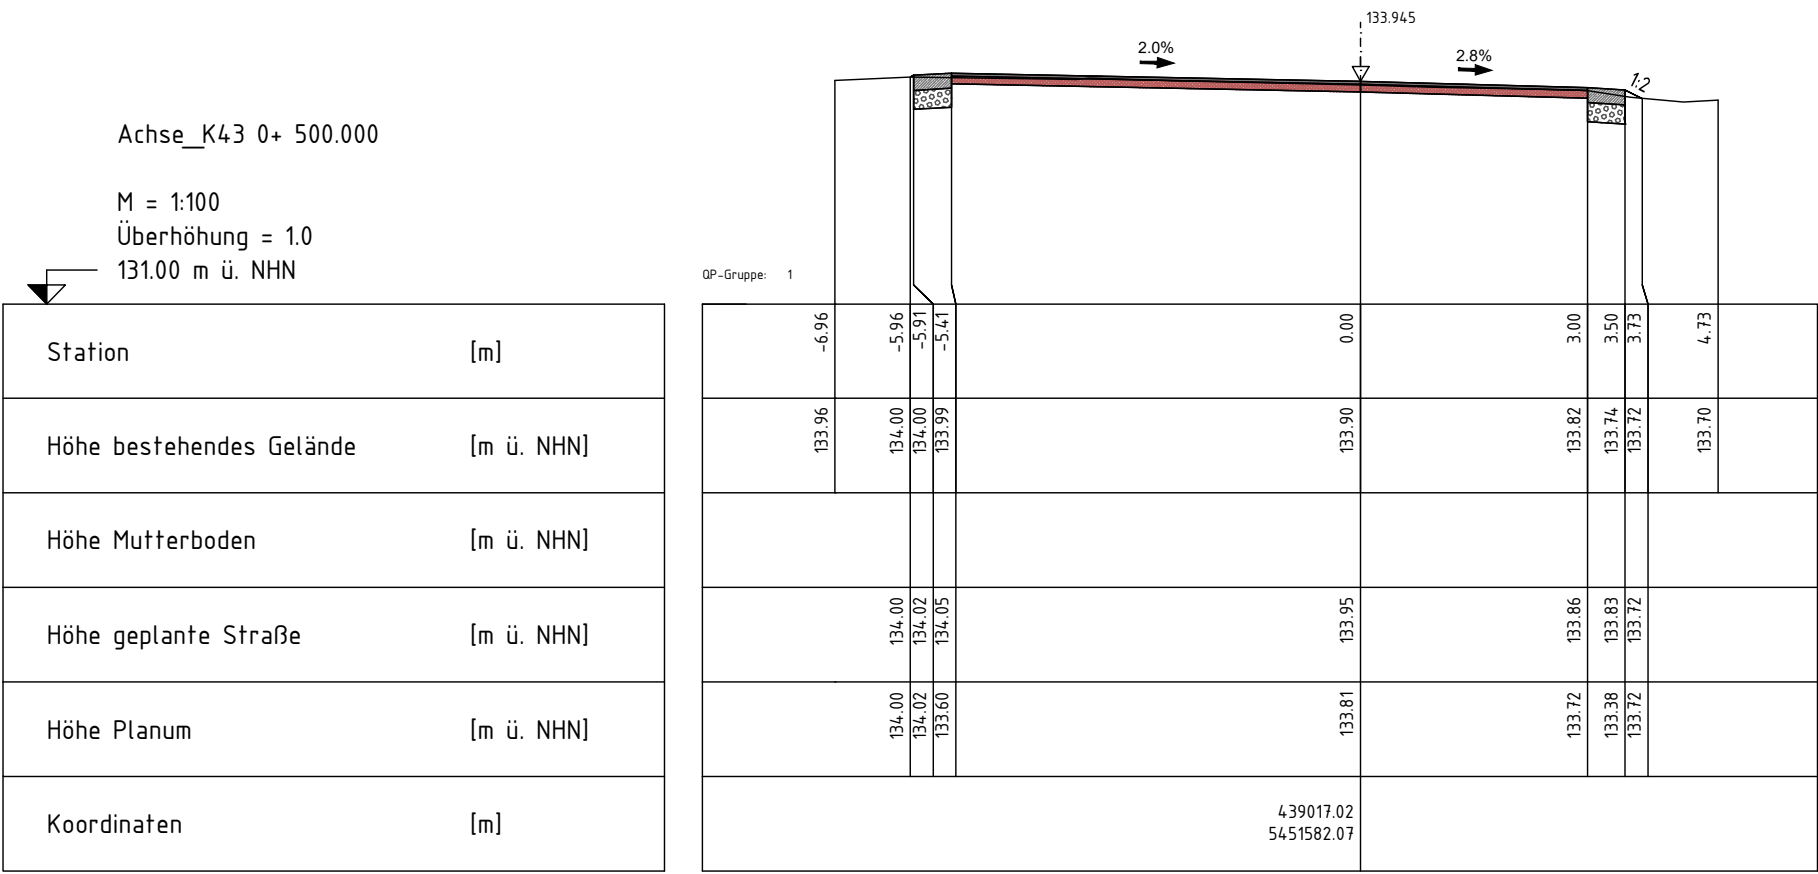


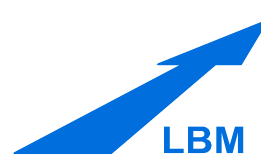

c			
b			
a			
Nr.	Art der Änderung	Datum	Name

	Projekt-Nr.:		
		Datum	Name
	bearbeitet:	Juni 2026	
	gezeichnet:	Juni 2026	
	geprüft:	Juni 2026	

	Landesbetrieb Mobilität Speyer St.Guido-Str. 17 67340 Speyer Tel.: 06232/626-0 Fax: 06232/626-1102/3/4		
	bearbeitet:		
	gezeichnet:		
	geprüft:		
		Datum	Name

Ausführungsplanung

Straßenbauverwaltung: 		Anleger: Landau (SÜW) Bestandsausbau K43		Blatt-Nr.: 16.2b Querprofile Achse K43
PROJIS-Nr.:		SAP-Nr.: A-23-24-006.01		Maßstab: 1:100
aufgestellt: Speyer, den				
aufgestellt: Edesheim, den				