


Projekt GS NTM - AWAROS Dokument-Nr. 70242

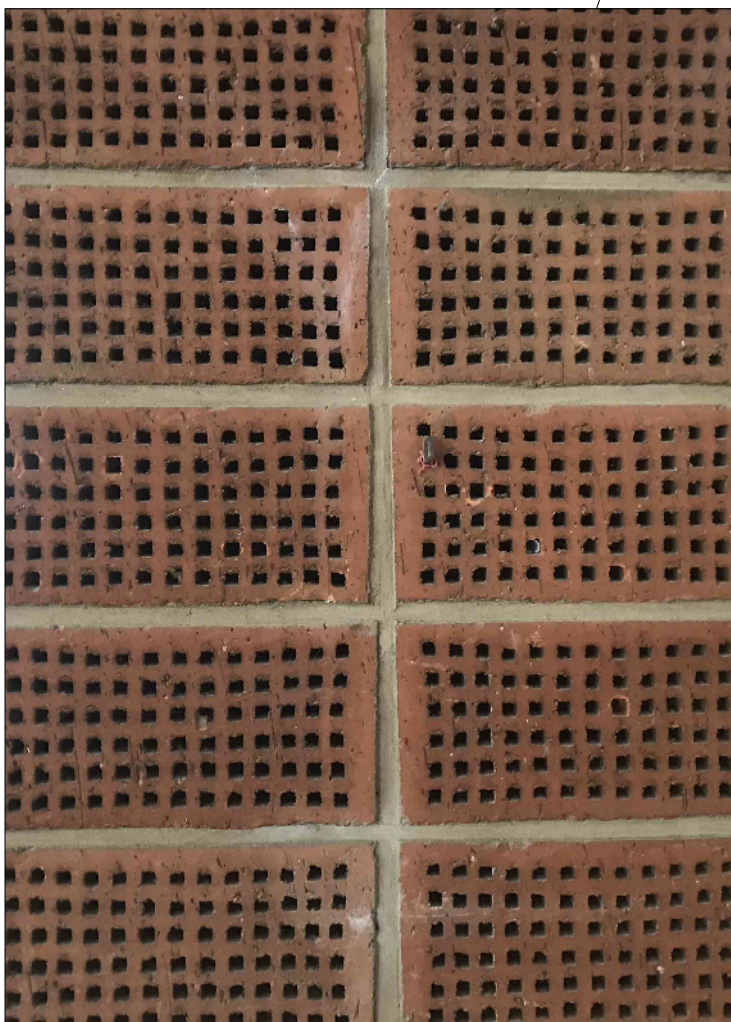


Lochziegelwand Bestand




Referenzfoto

- Spindschränke 3-teilig
- Korpus aus 13mm HPL mit Aluminum Profilen
- Tür aus 13mm HPL inkl. Sockel
- insgesamt 447 Spinde
- Farbton "Terrakotta" passend zu Lochziegelwände; nach Bemusterung
- Schlosssystem mechanisch Zylinderhebelschloss
- Nummerierung als Gravierung nach Bemusterung

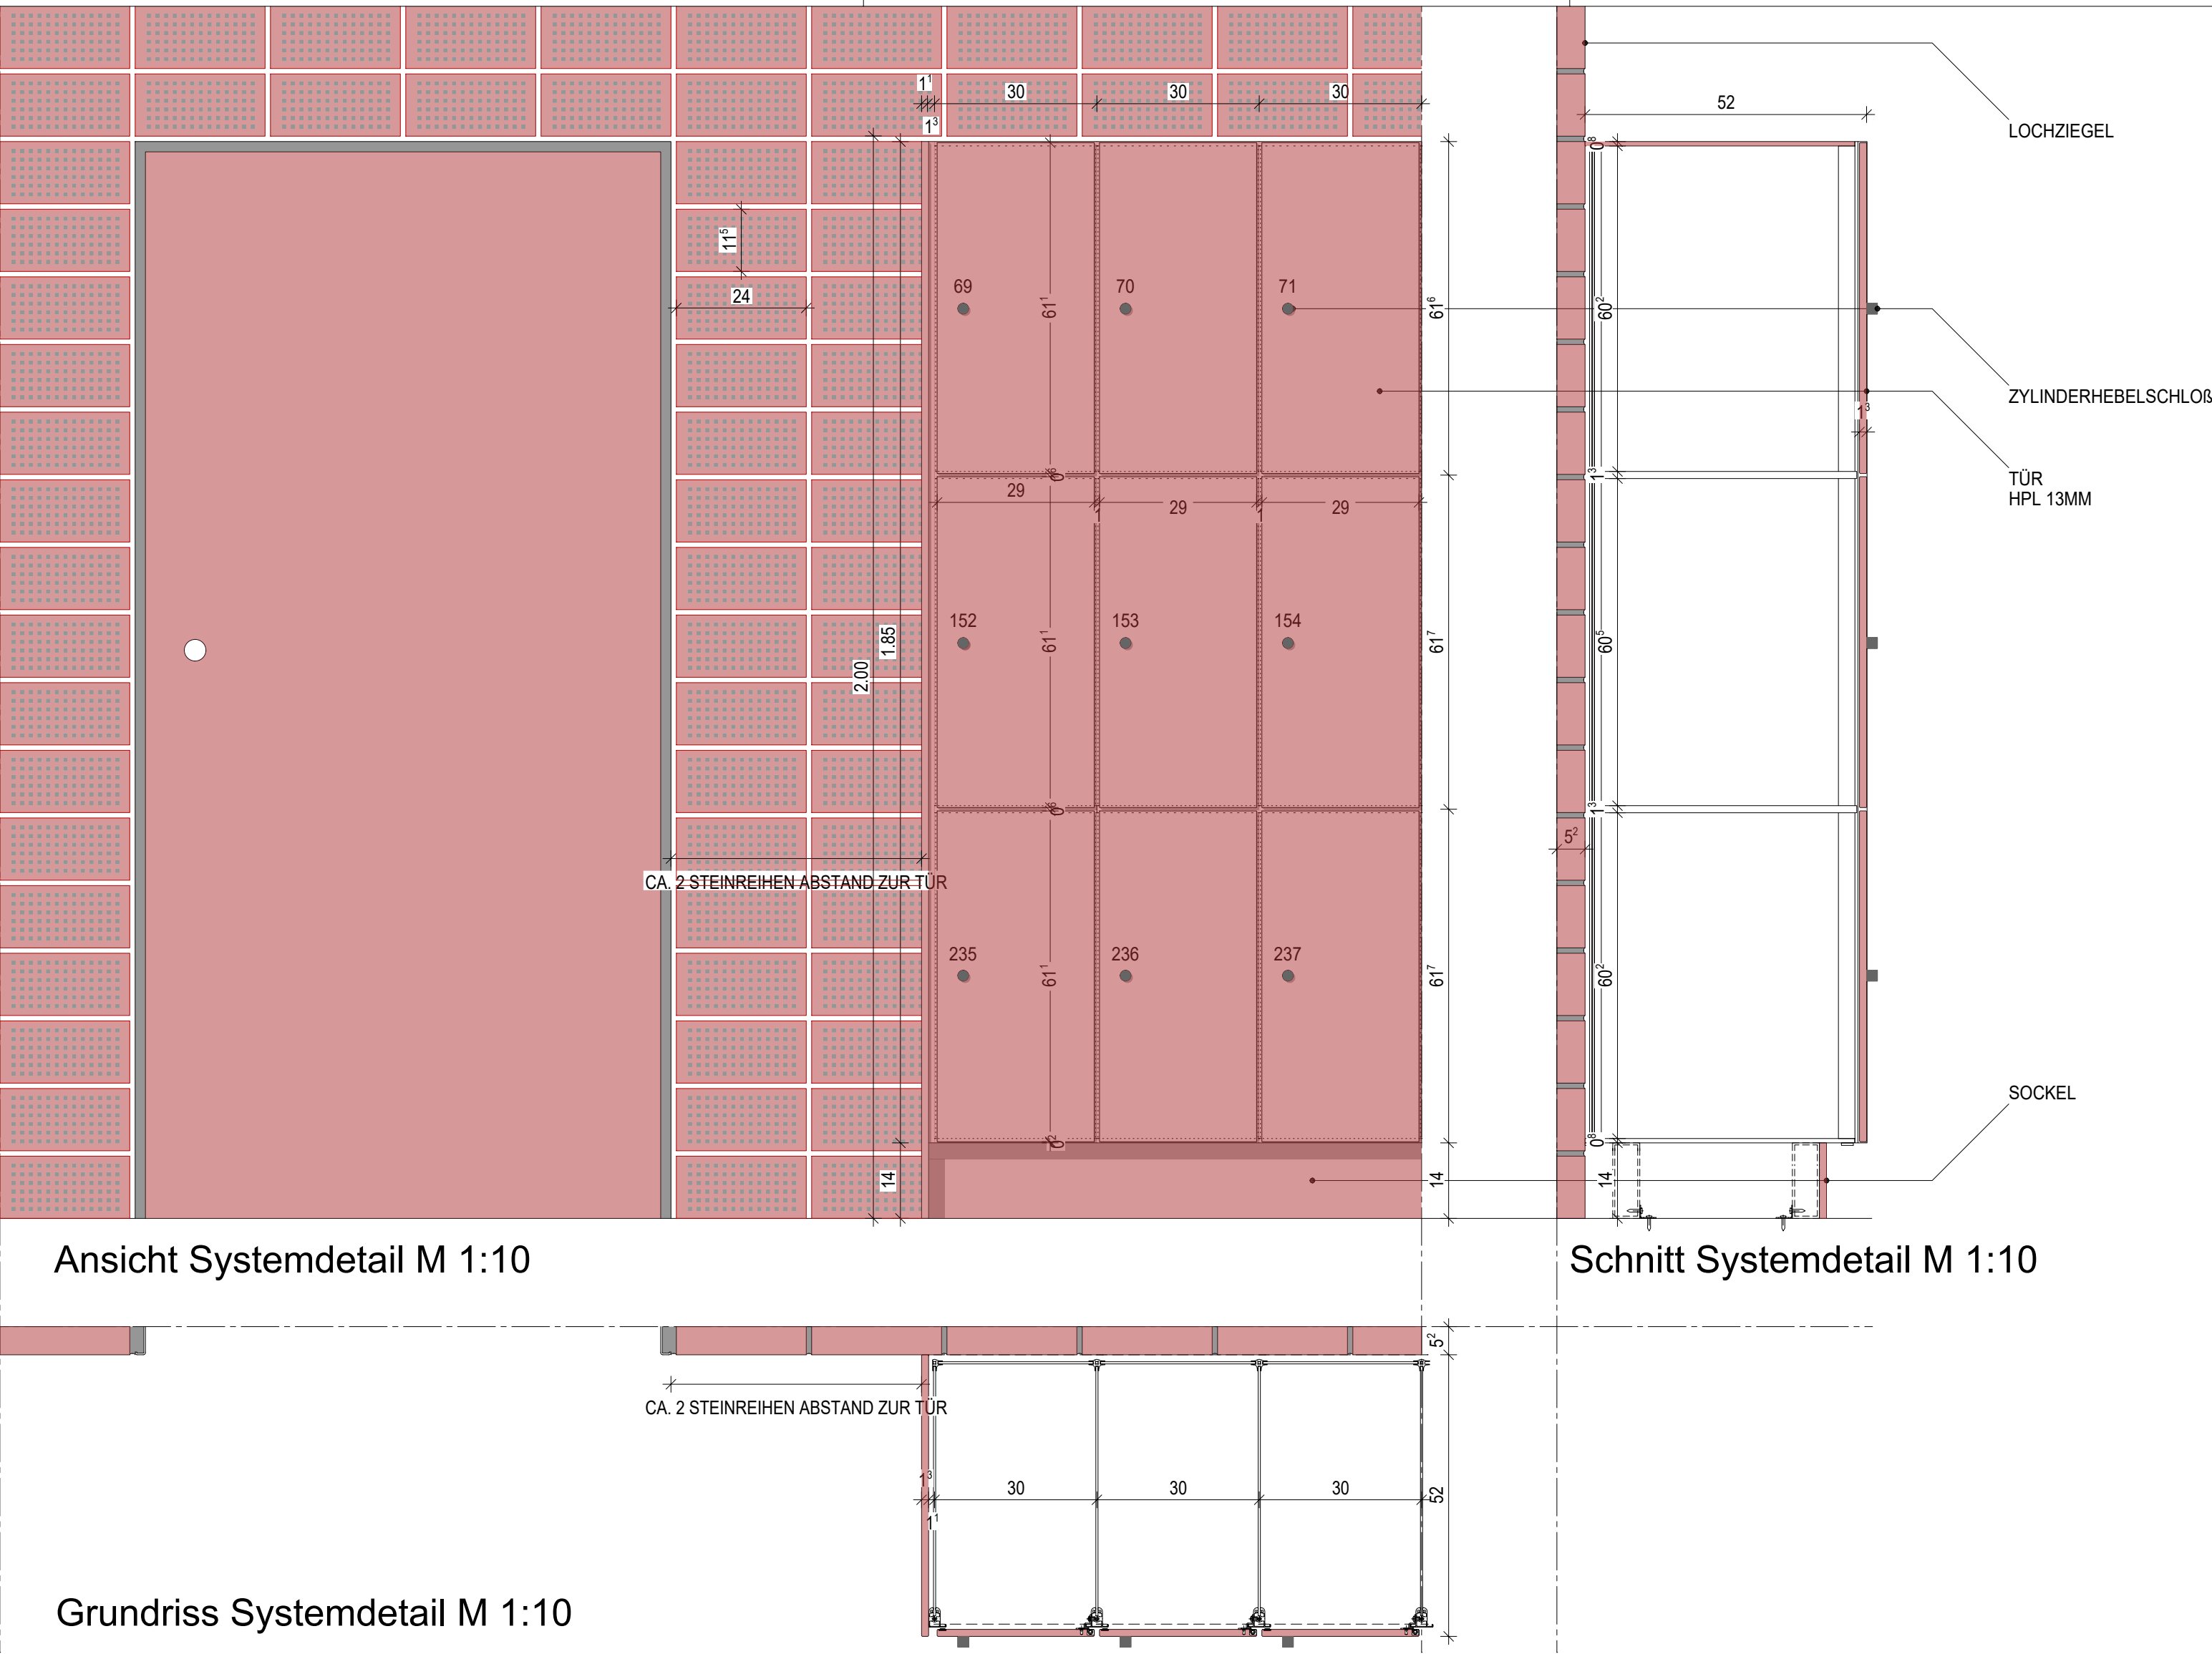


Alle Materialien der Spinde sind gemäß DIN 4102-1 in der Baustoffklasse B1 (schwer entflammbar) auszuführen!

Der Abschluss der Spinde im Übergang zu der Brandschutzglaswand muss in der Baustoffklasse A (nichtbrennbar)/ Brandschutzplatte ausgeführt werden.

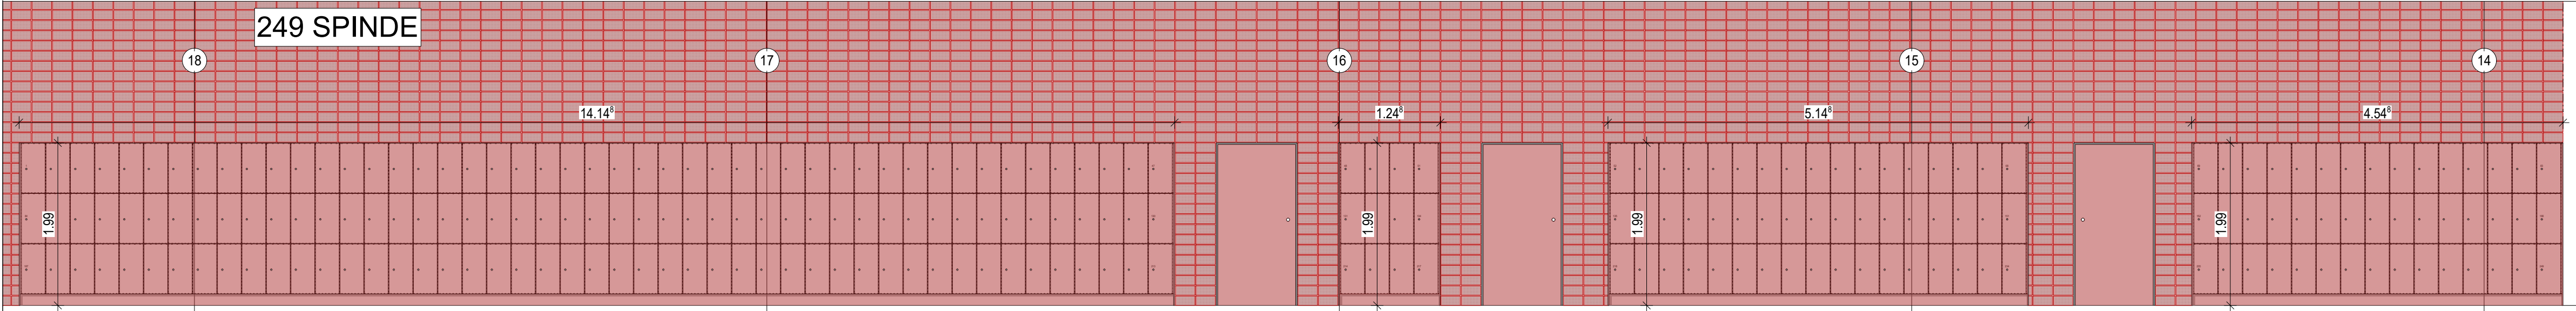

Übersicht Ansicht EG Achse B, 14-18; M 1:50

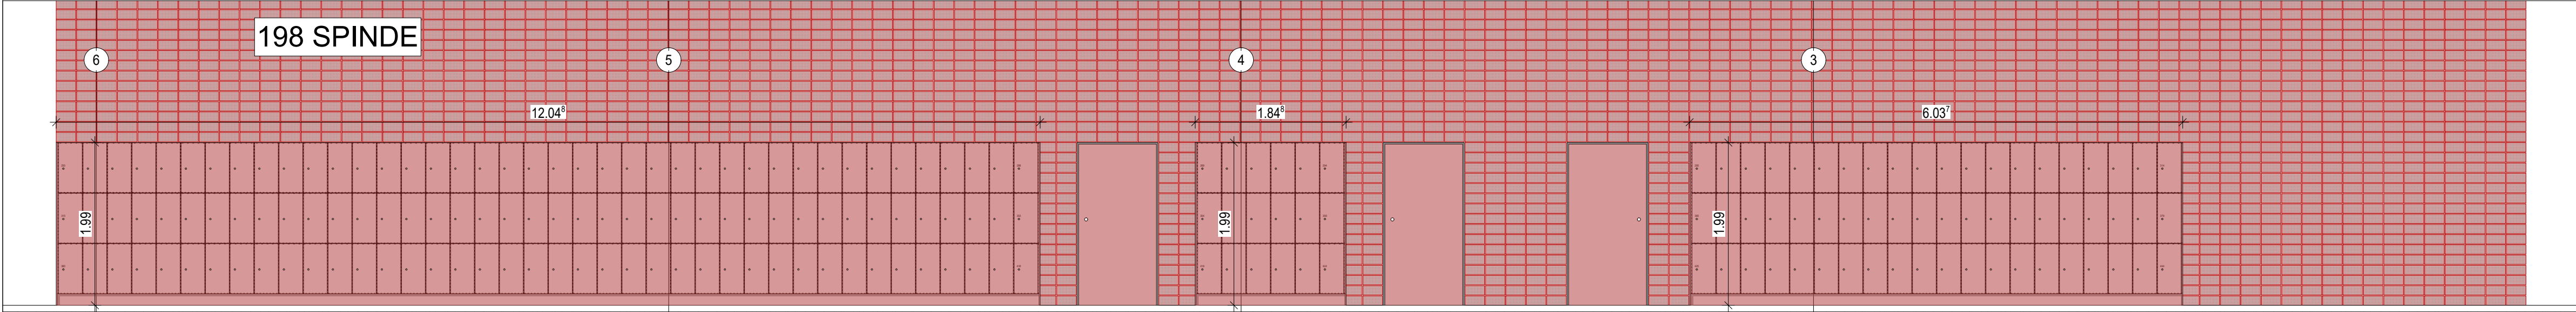

Übersicht Ansicht EG Achse C, 2-6; M 1:50

AUSFÜHRUNGSPLANUNG

BAUHERR: Stadt Mannheim vertreten durch Eigenbetrieb Nationaltheater Mozartstraße 9, 68161 Mannheim

GENERALSANIERUNG NATIONALTHEATER MANNHEIM
Spielhaus am Goetheplatz



PLANBEZ.		PDF	CAD-PL-NR.
SPINDSCHRÄNKE		19.01.2026	4309
EG WANDELHALLE		DWG	MST.
		10.02.2023	1:10
BEARB.	GEZ.	BLATT-NR. / INDEX	
		XX-5-AR-AS-4309-DT-EG-2	