


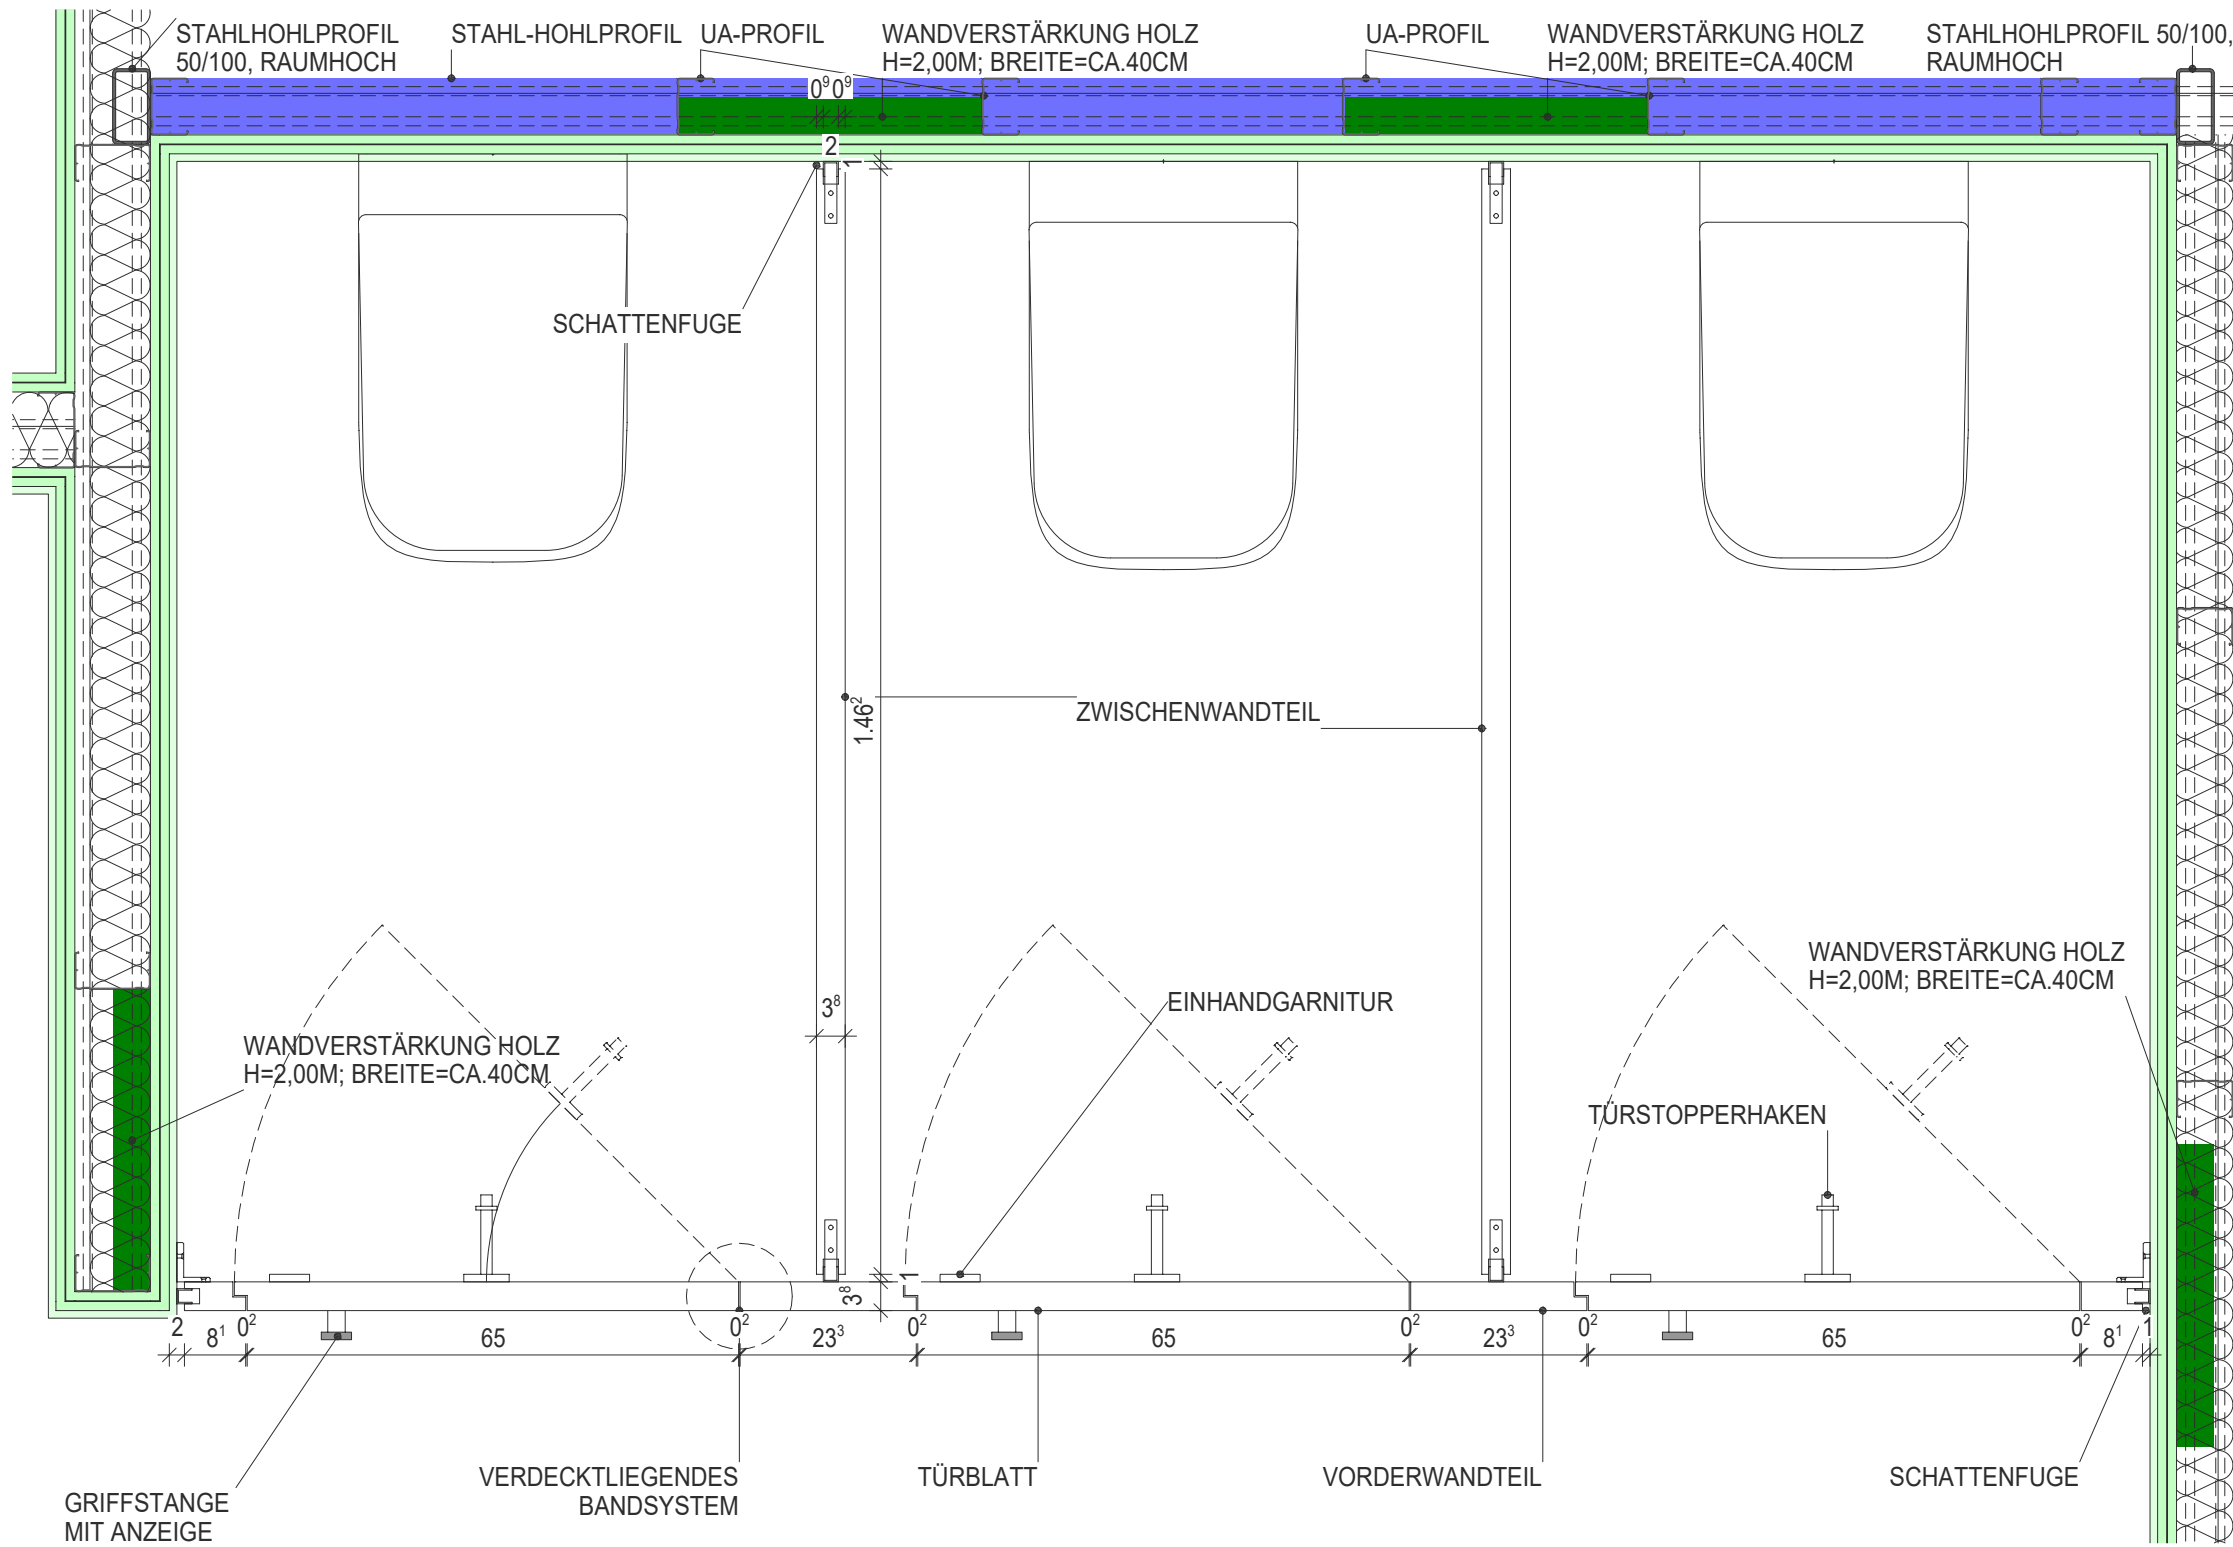

Grundriss Systemdetail M 1:10

WC-Trennwandsystem

Holzwerkstoff melaminharzbeschichtet 38mm

Kantenschutz 3mm ABS-Kanten

Türanschlag gefälzt mit massiver Aluminiumkante,
Türen nach innen öffnend
verdecktliegendes Spezialband,
flächenbündig integriert einschl. Magnetzuhaltung

Einhandverriegelung


Griffstange mit Anzeige

Fuß aus Aluminium 150mm hoch
Edelstahl-Kern M12 Gewinde
stufenlose Höhenverstellung
trittfester Aluminum-Flachrosette

Stabilisator zurückliegend/schwebend
Aluminiumprofil 40x30x3mm


Maueranschluss Schattenfuge
Aluminum-Profil eloxiert

Kabinenwände
Farbton "Terrakotta" passend zu
Lochziegelwände; nach Bemusterung

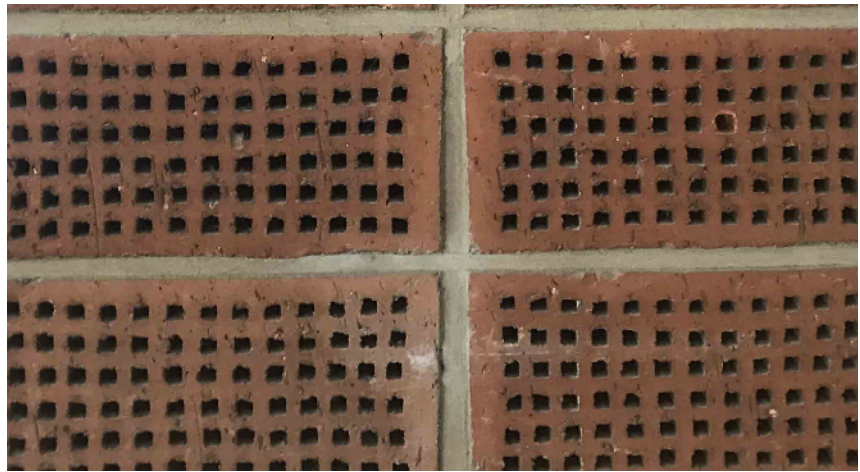


Lochziegelwand Bestand, Farbreferenz

Schnitt Systemdetail M 1:10

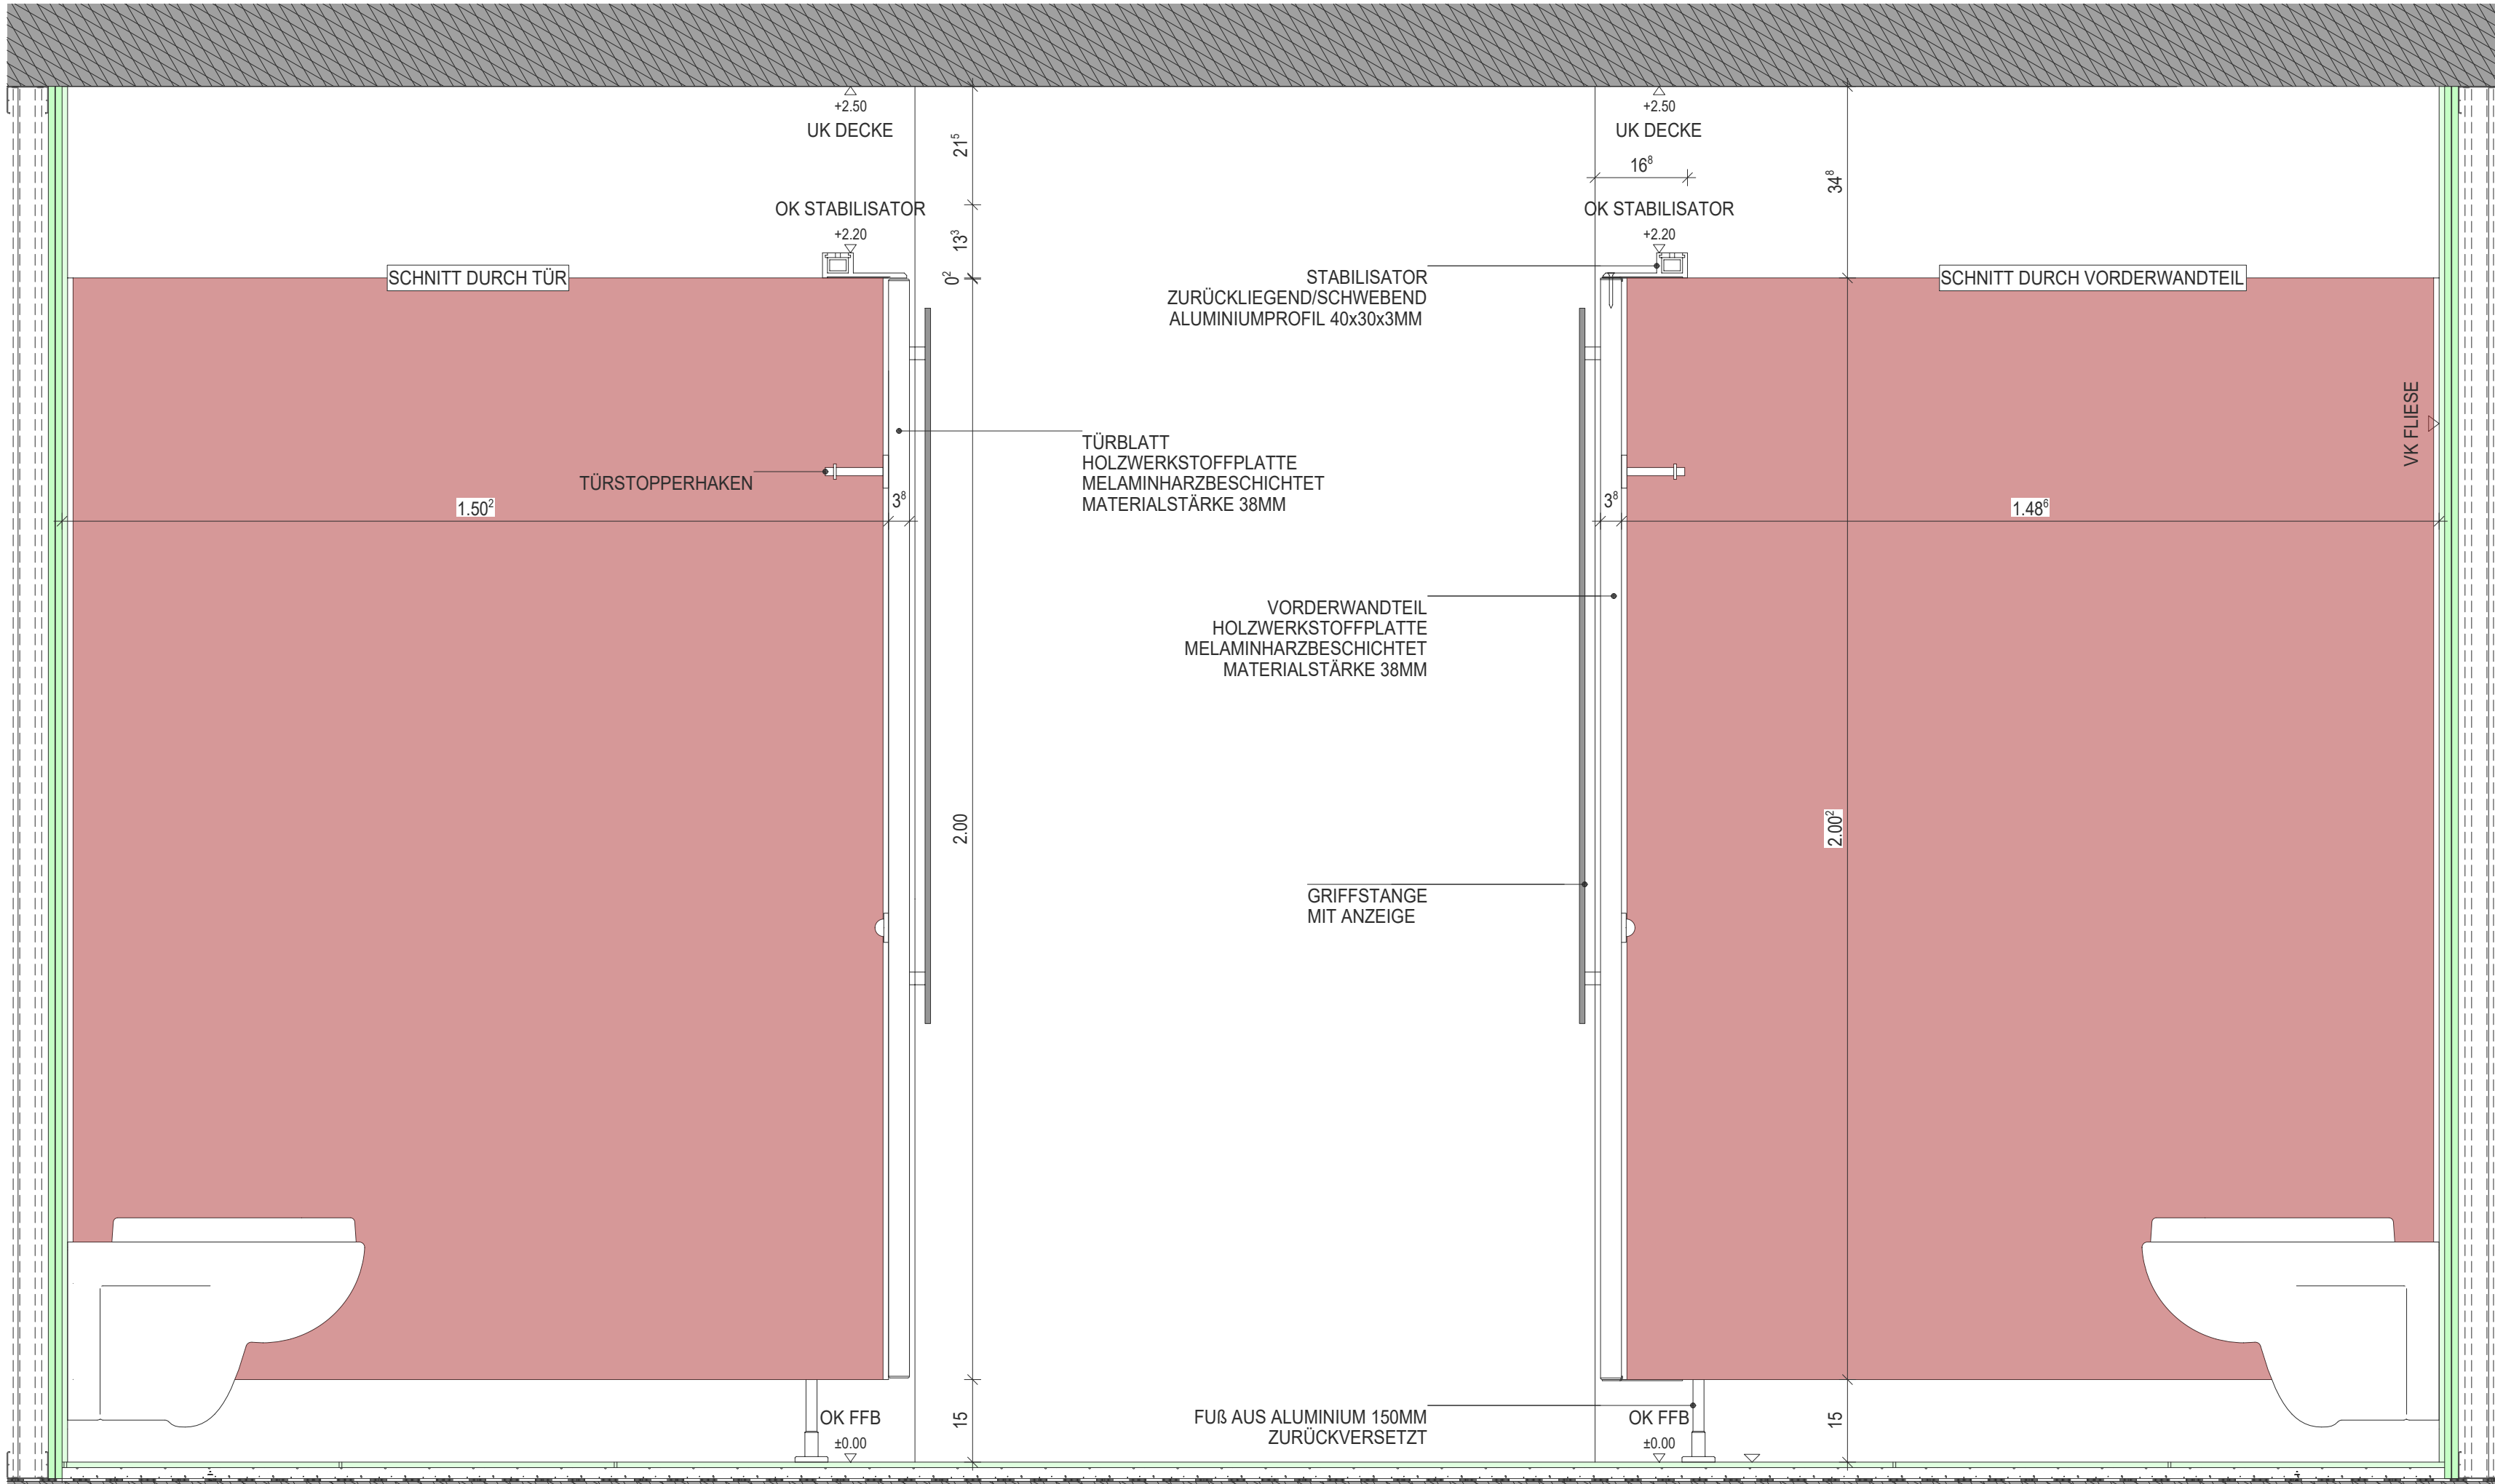

Ansicht Systemdetail M 1:10

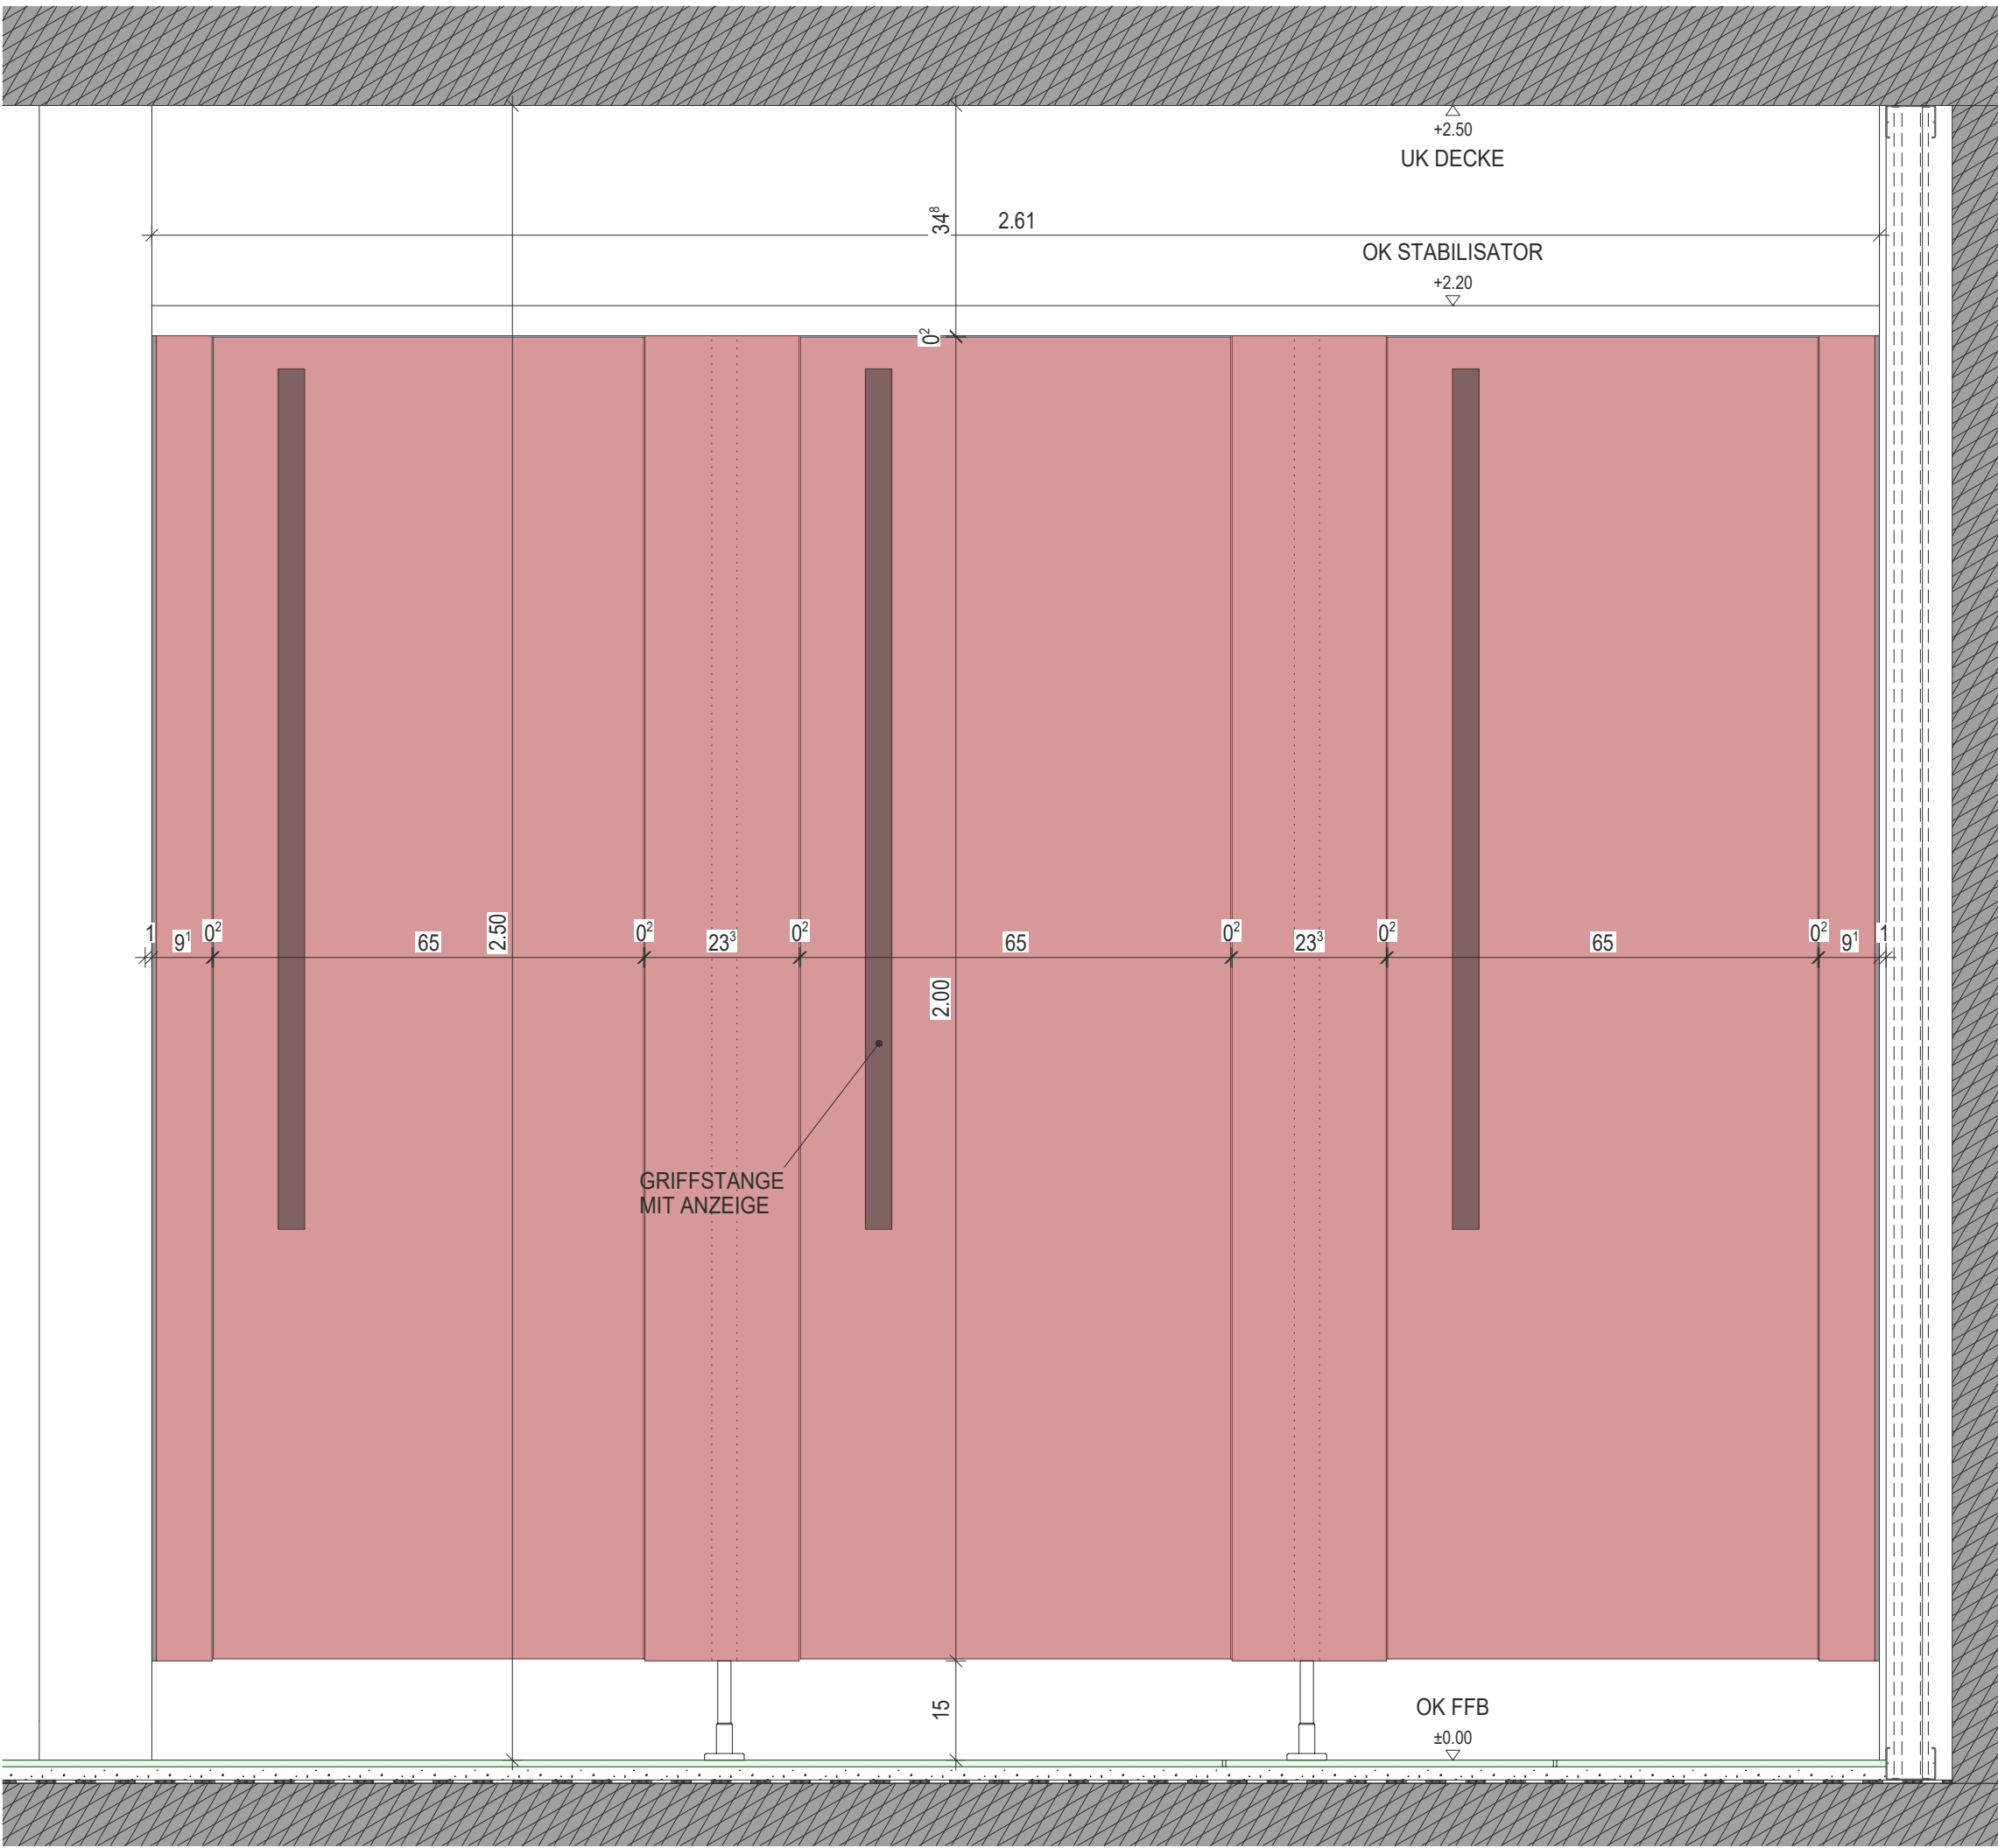

AUSFÜHRUNGSPLANUNG

BAUHERR: Stadt Mannheim vertreten durch
Eigenbetrieb Nationaltheater
Mozartstraße 9, 68161 Mannheim

GENERALSANIERUNG
NATIONALTHEATER MANNHEIM
Spielhaus am Goetheplatz



PLANBEZ.	PDF	CAD-PL-NR.
WC-TRENNWÄNDE	27.07.2026	4310
BESUCHER	DWG	MST.
	02.02.2023	1:10
BEARB.	GEZ.	BLATT-NR. / INDEX
		XX-5-AR-AS-4310-DT-XX-3