


Grundriss Systemdetail M 1:10

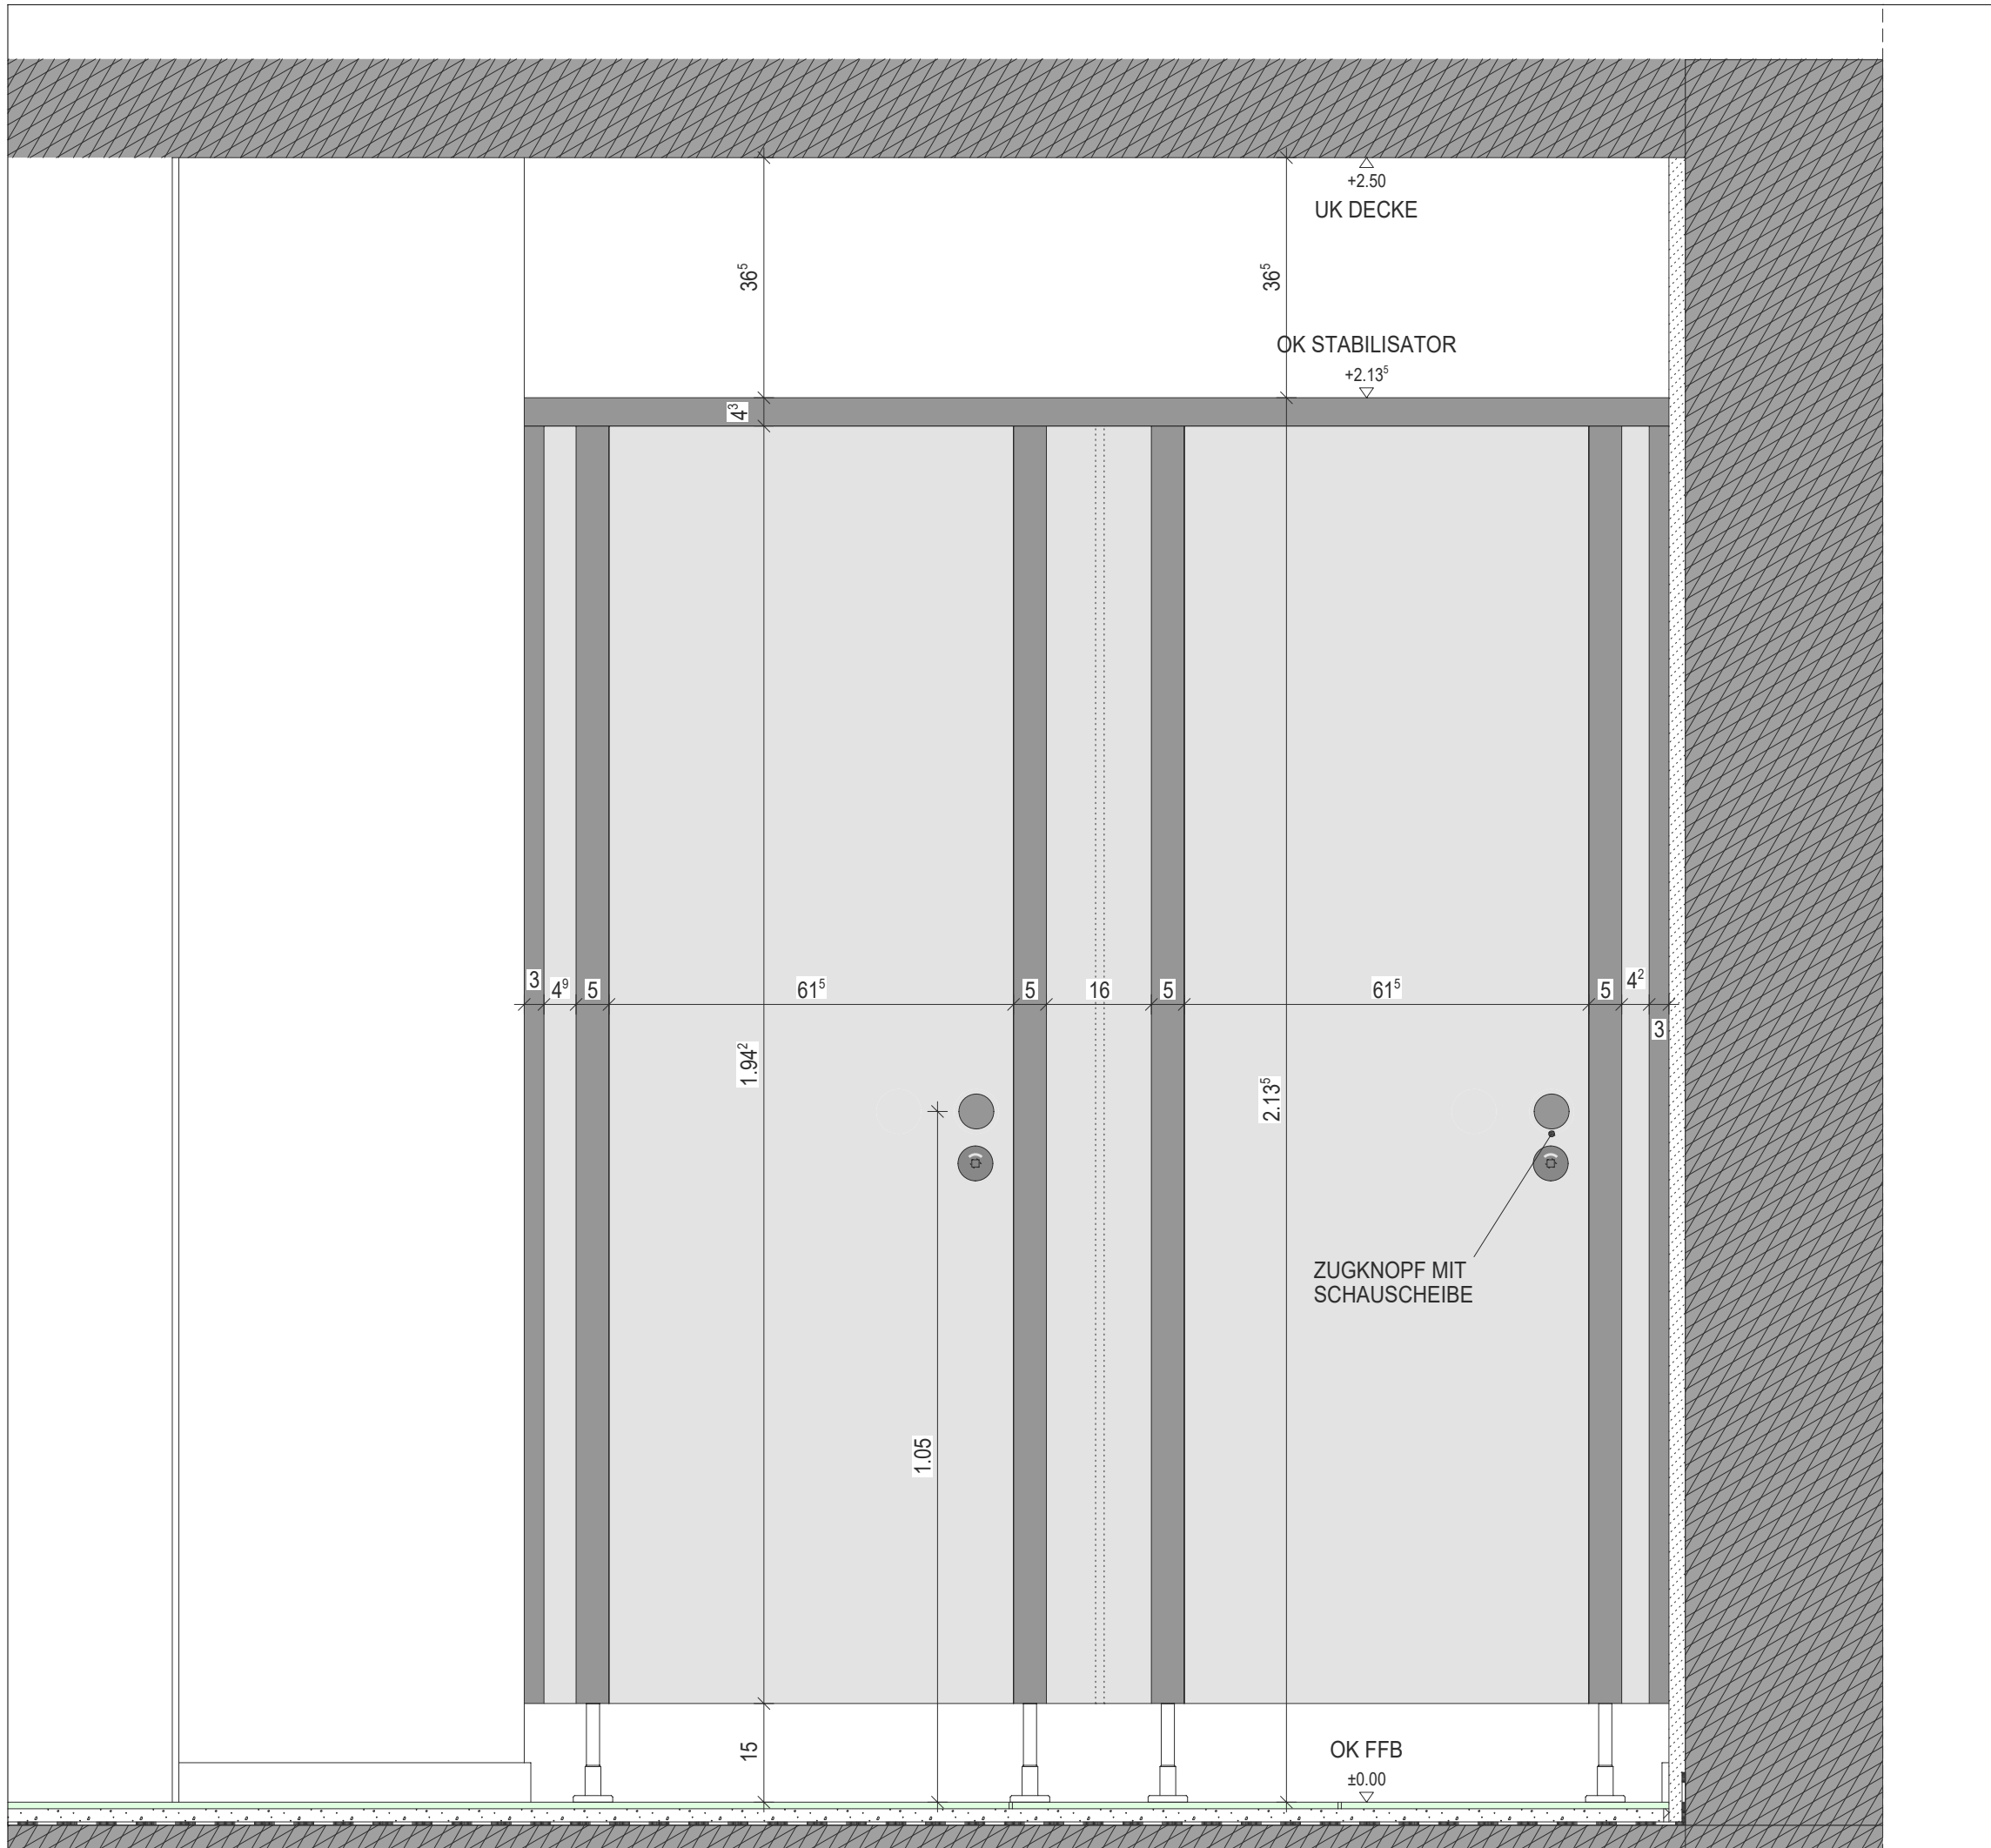

Ansicht Systemdetail M 1:10

WC-Trennwandsystem

HPL-Vollkernplatte mit Dekorschicht 13mm

Türanschlag

Mehrkommer-Aluminiumprofil mit durchgehendem Dämpfungsgummi
zur Geräuschreduzierung

Türen nach innen öffnend, Drei-Rollen-Kantenband aus Aluminium

Zugknopf/Einhandverriegelung


Fuß aus Aluminium 150mm hoch, Edelstahl-Kern M12 Gewinde
stufenlose Höhenverstellung, trittfester Aluminium-Flachrosette

Türstopperhaker

Stabilisator Drei-Kammerprofil eckig
54x43mm

Maueranschluss
Aluminum-U-Schiene

Kabinenwände
Farbton "Hellgrau"; nach Bemusterung

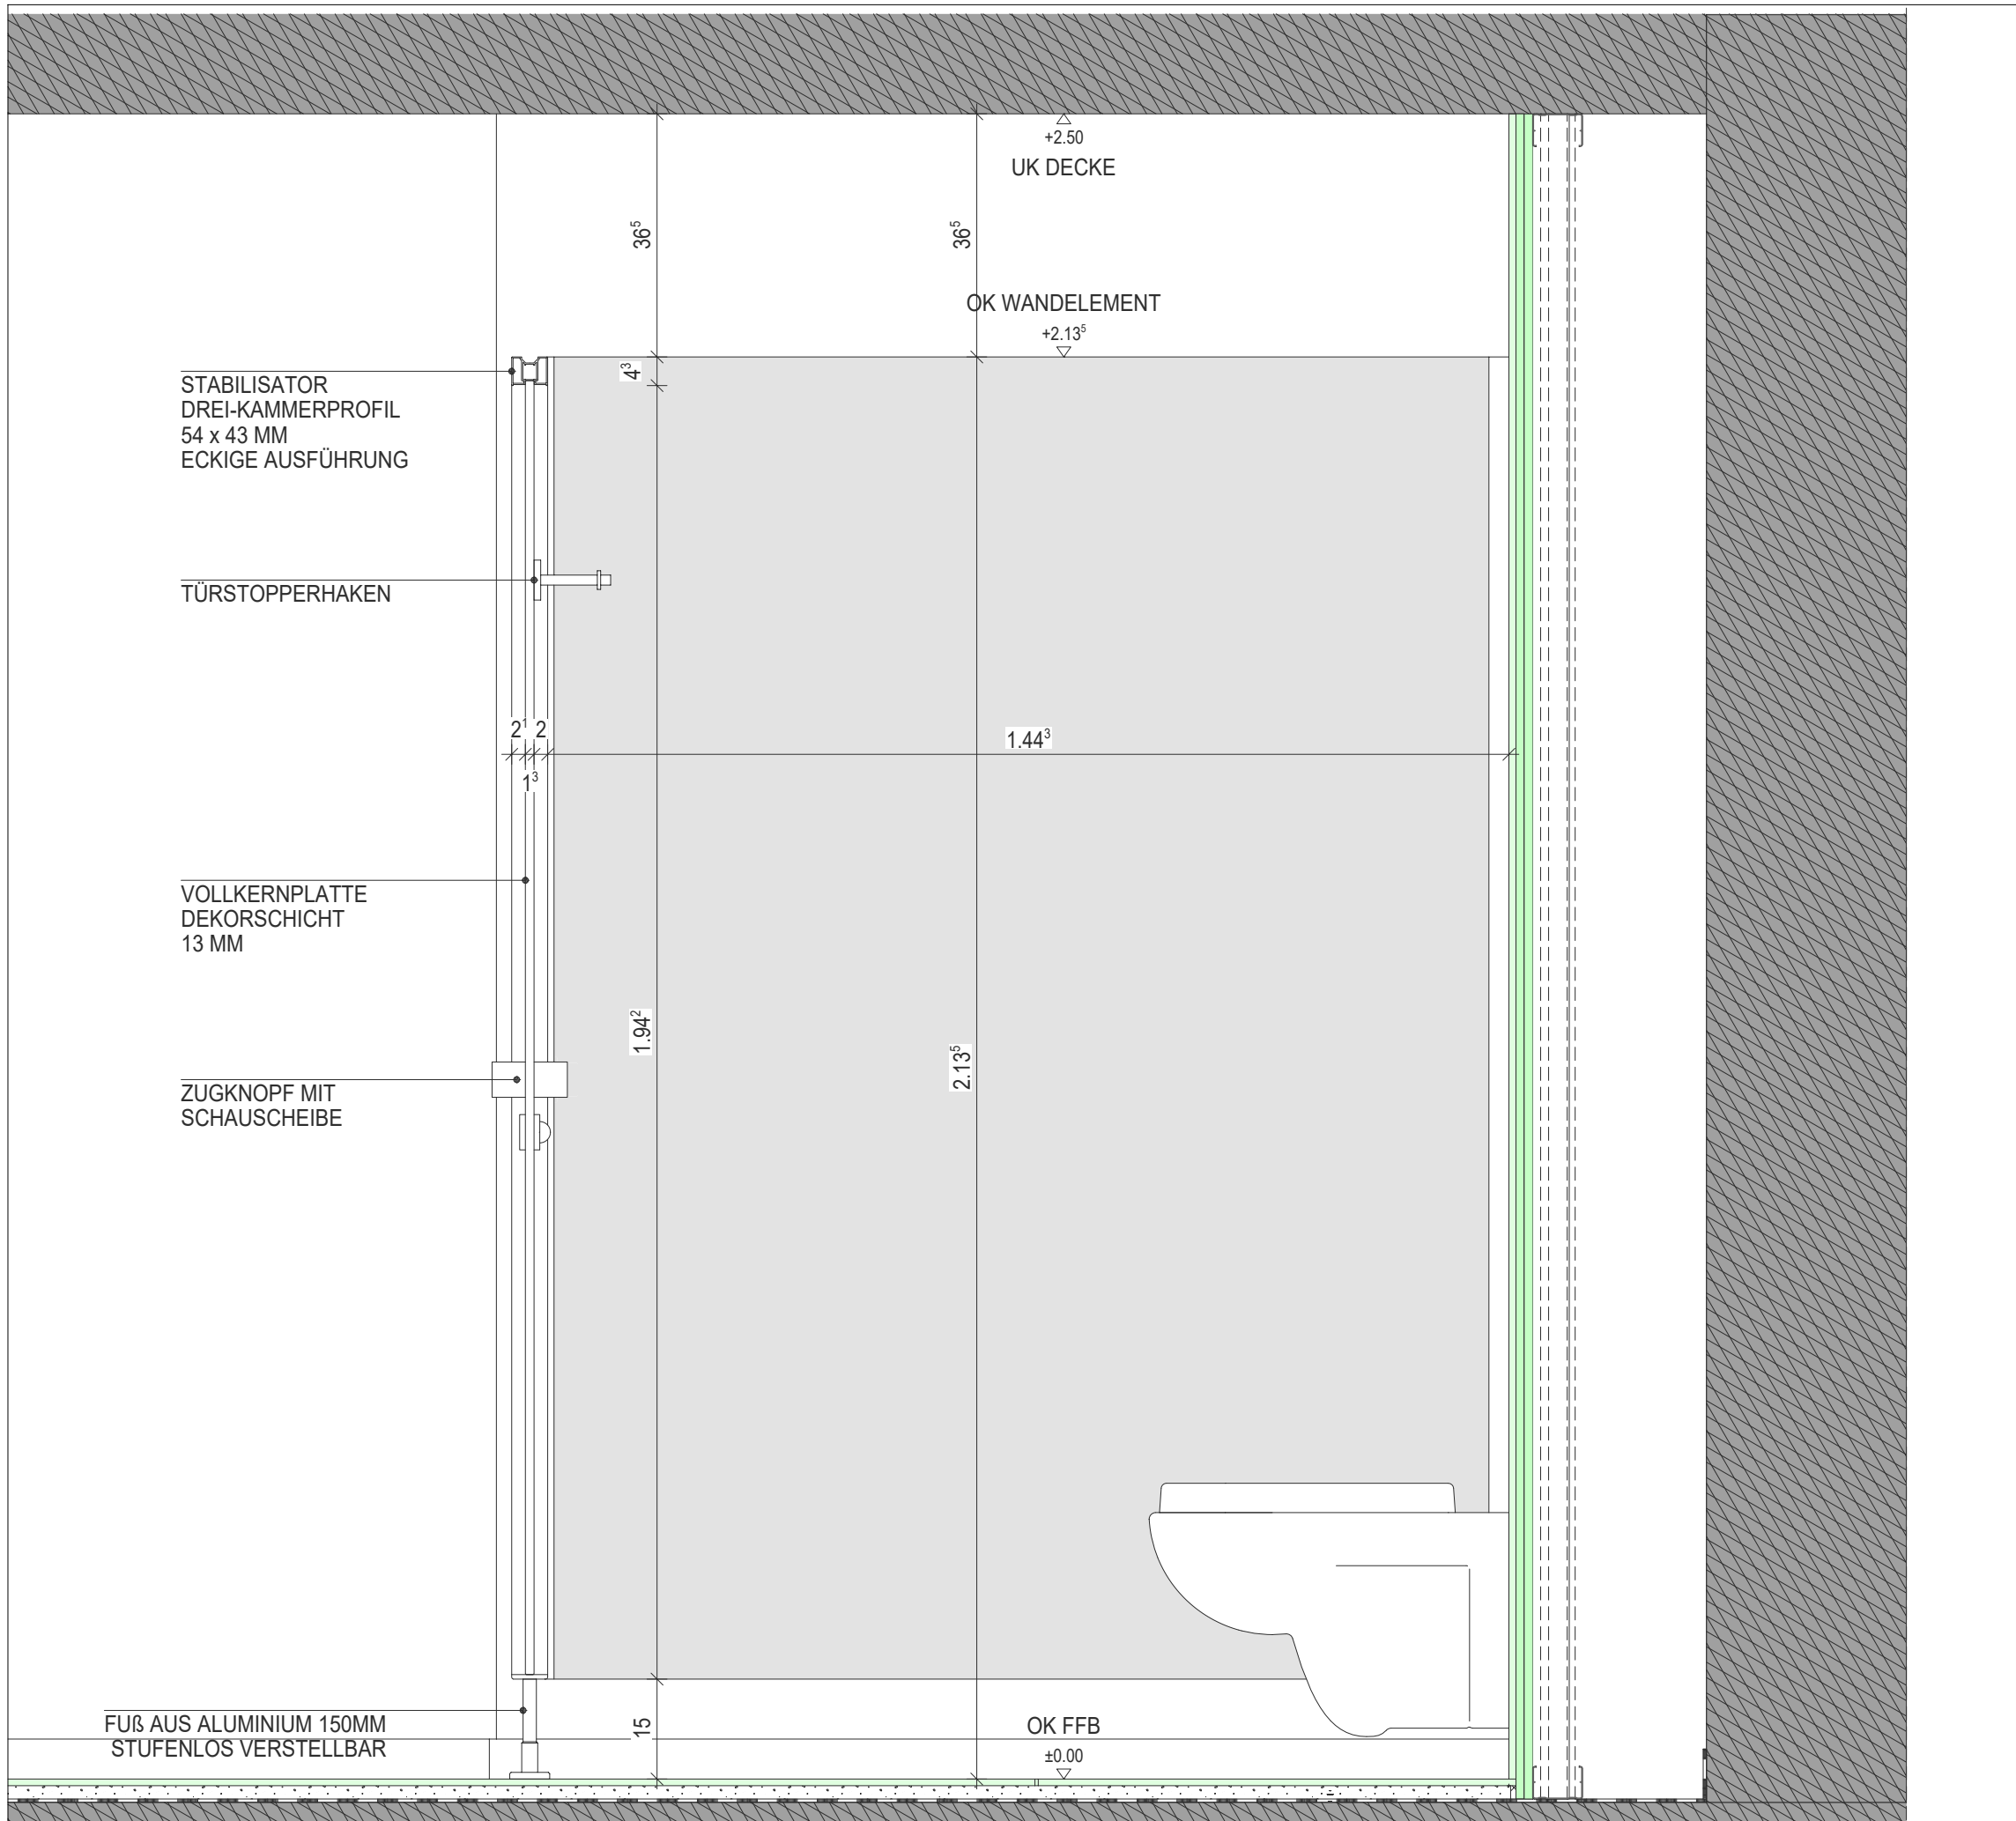

Schnitt Systemdetail M 1:10

AUSFÜHRUNGSPLANUNG

BAUHERR: Stadt Mannheim vertreten durch
Eigenbetrieb Nationaltheater
Mozartstraße 9, 68161 Mannheim

GENERALSANIERUNG
 NATIONALTHEATER MANNHEIM

Spielhaus am Goetheplatz



PLANBEZ.		PDF	CAD-PL-NR.
WC-TRENNWÄNDE MITARBEITER		22.07.2026	4311
		DWG	MST.
		10.02.2023	1:10