



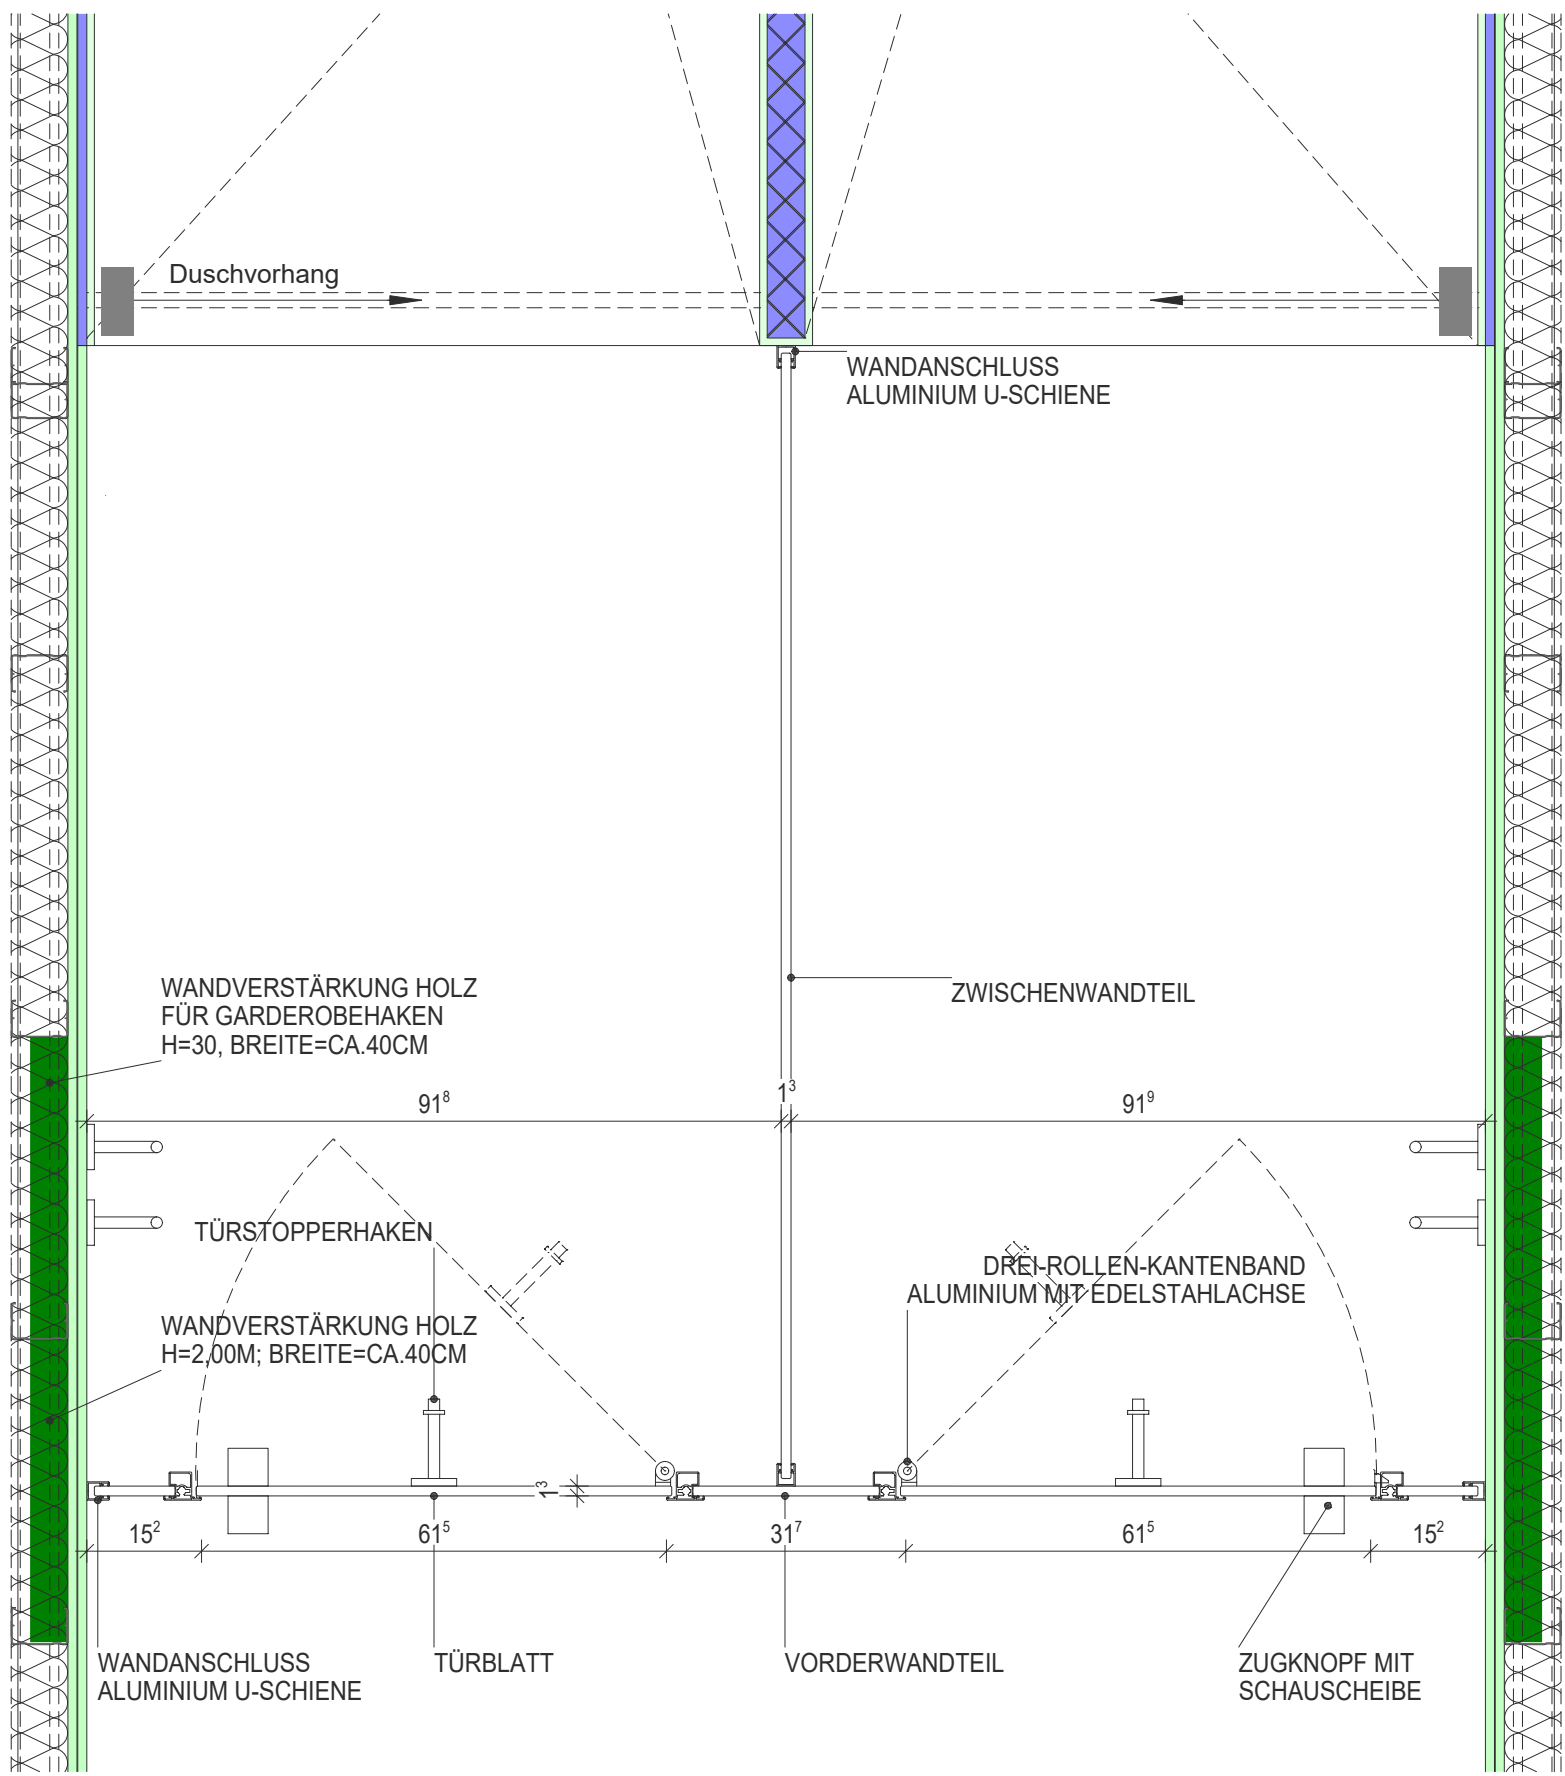


Grundriss Systemdetail M 1:10

- Dusch-Trennwandsystem
- HPL-Vollkernplatte mit Dekorschicht 13mm
- Türanschlag
Mehrkammer-Aluminiumprofil mit durchgehendem Dämpfungsgummi zur Geräuschreduzierung
Türen nach innen öffnend, Drei-Rollen-Kantenband aus Aluminium
- Drückergarnitur
Zugknopf/Einhandverriegelung Aluminium, 1-Riegelschloss
- Fuß aus Aluminium 150mm hoch, Edelstahl-Kern M12 Gewinde
stufenlose Höhenverstellung, trittfester Aluminum-Flachrosette
- Türstopperhaken an Türelement innen 1x
Garderobehaken an Wand innen 2x
- Stabilisator Drei-Kammerprofil eckig
54x43mm
- Maueranschluss
Aluminum-U-Schiene
- Zwischenwand Befestigung an WEDI D=50mm
- Kabinenwände
Farbton "Hellgrau"; nach Bemusterung

Schnitt Systemdetail M 1:10

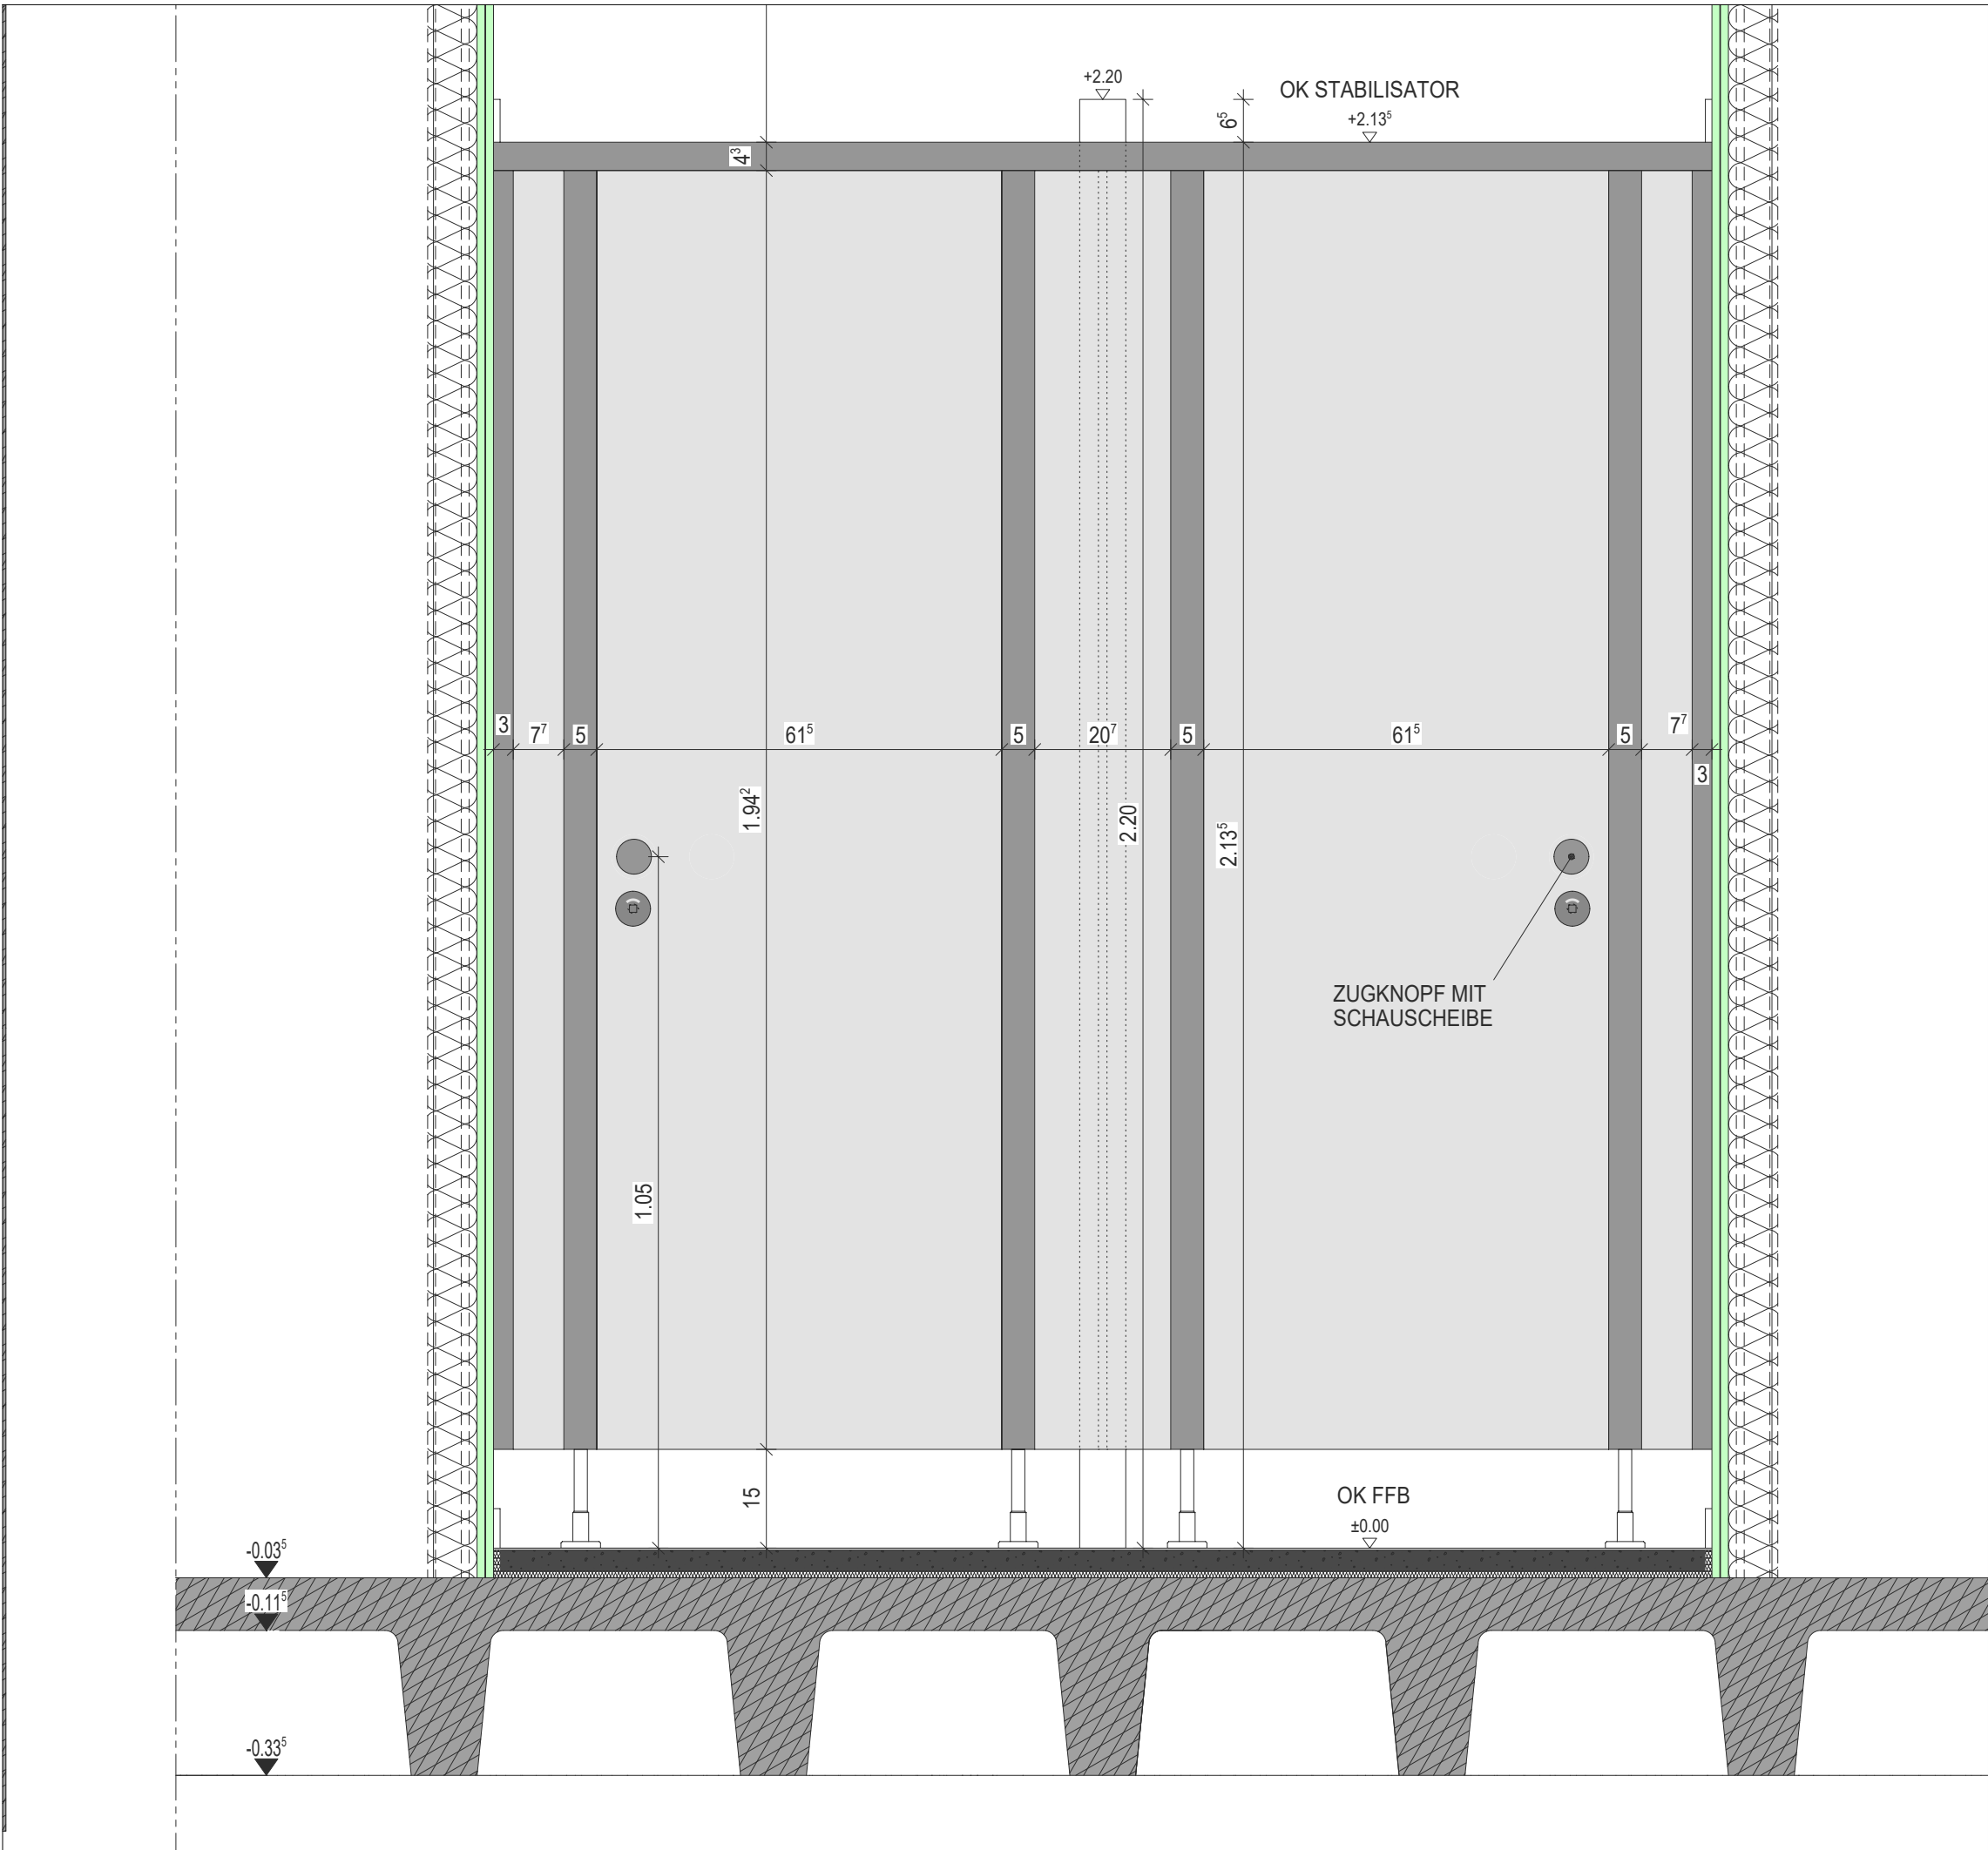

Ansicht Systemdetail M 1:10

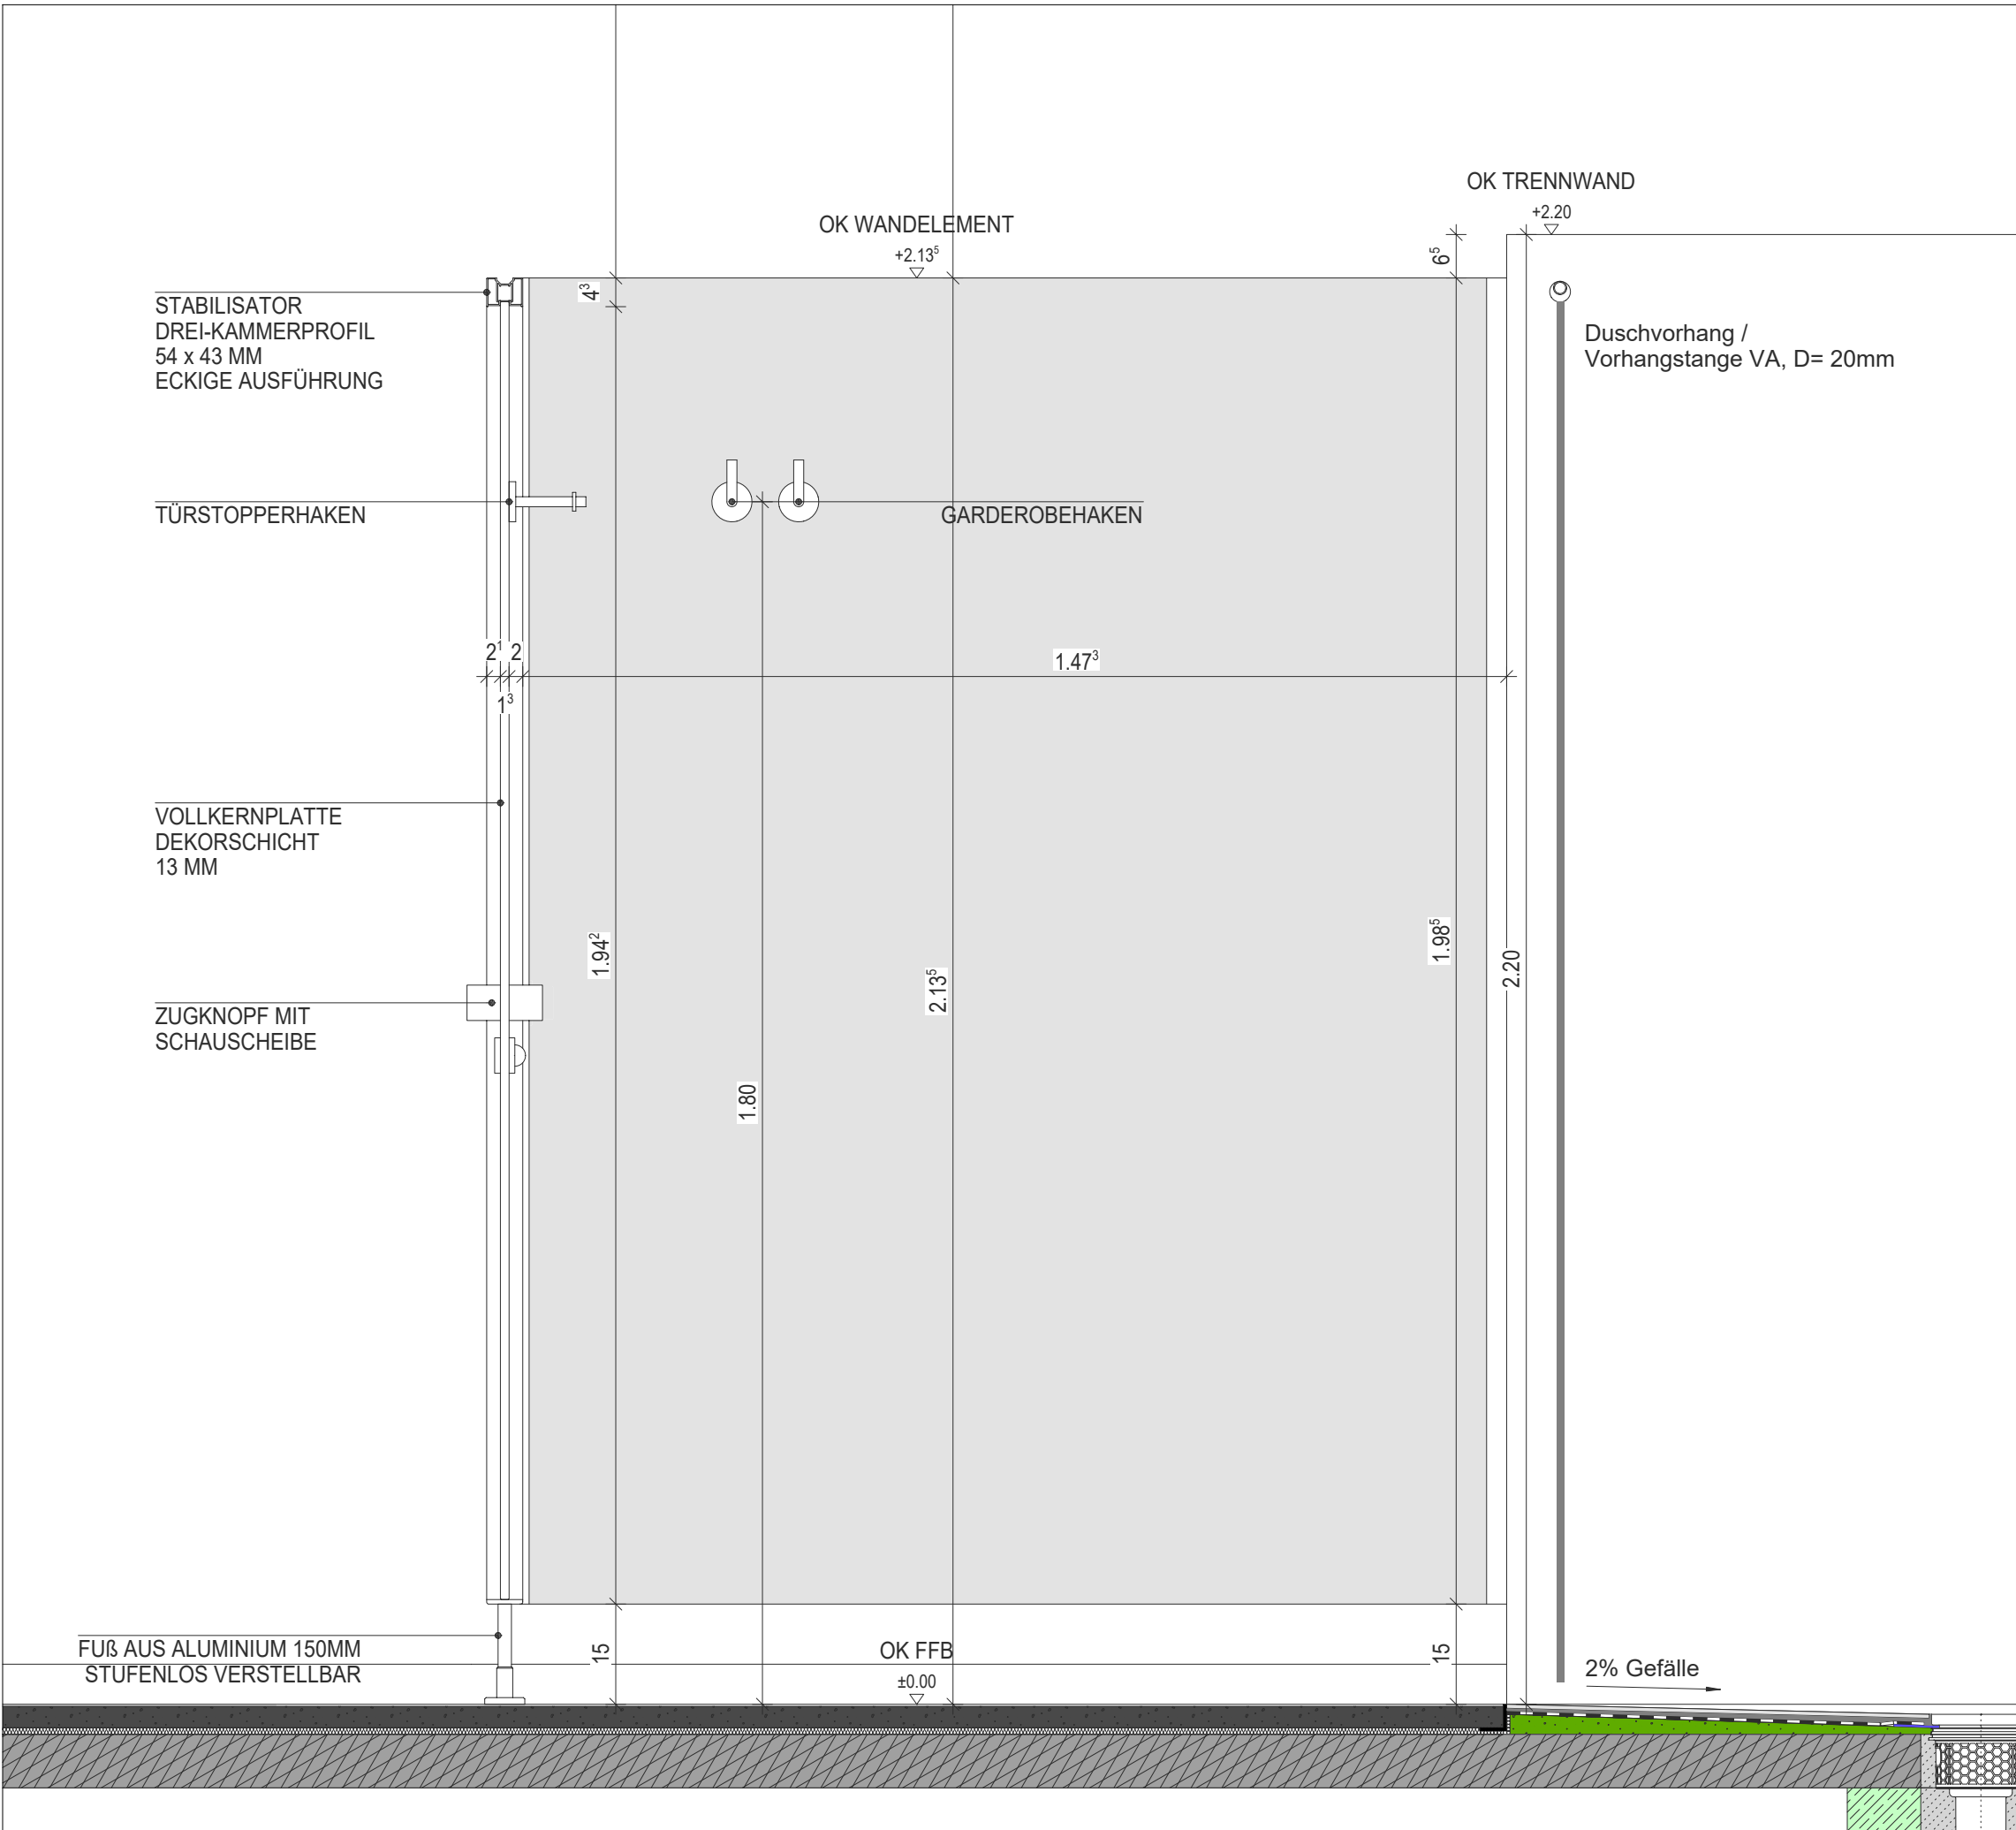

AUSFÜHRUNGSPLANUNG

BAUHERR: Stadt Mannheim vertreten durch
Eigenbetrieb Nationaltheater
Mozartstraße 9, 68161 Mannheim

GENERALSANIERUNG
NATIONALTHEATER MANNHEIM
Spielhaus am Goetheplatz



PLANBEZ.	PDF	CAD-PL-NR.
DUSCH-TRENNWÄNDE	25.07.2024	4312
BEARB.	DWG	MST.
	14.02.2023	1:10
GEZ.	BLATT-NR. / INDEX	
	XX-5-AR-AS-4312-DT-XX-1	