



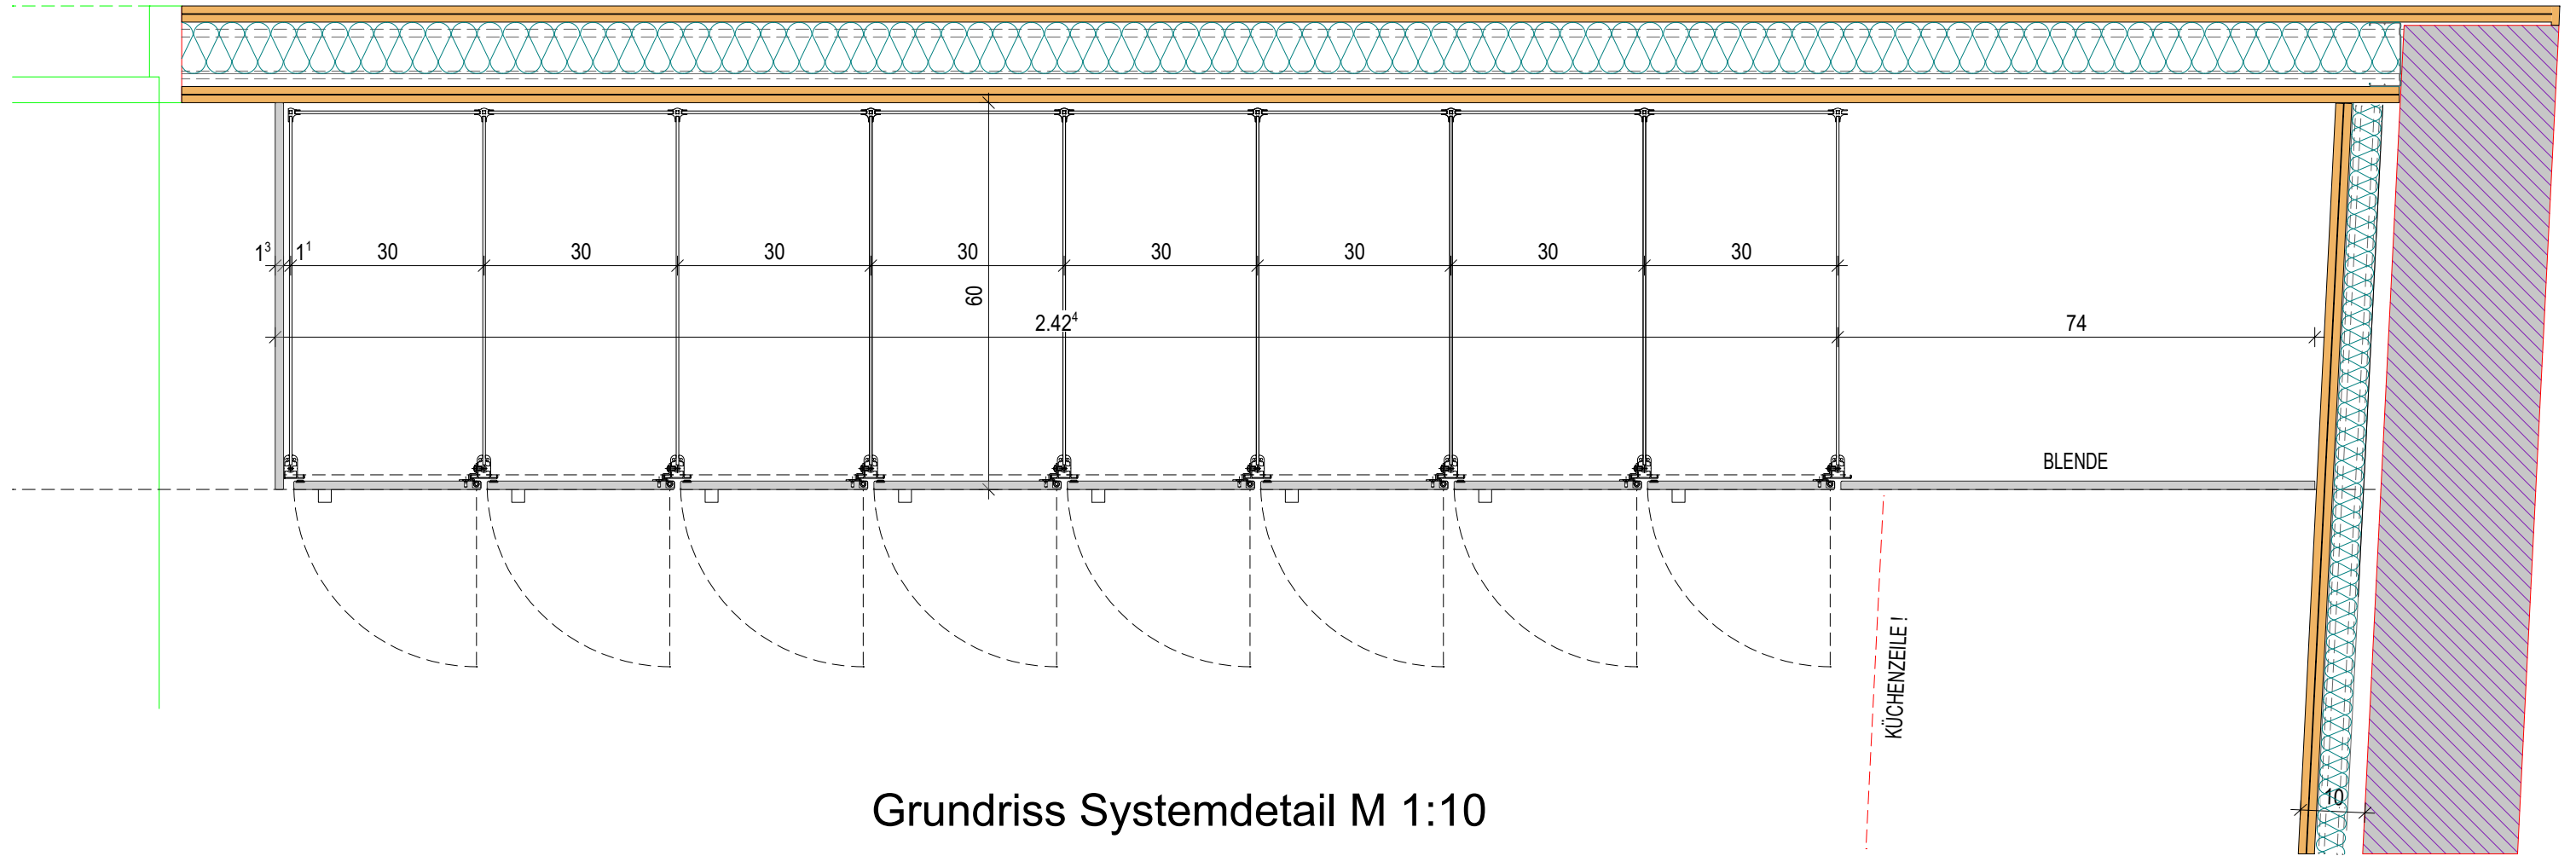

Grundriss Systemdetail M 1:10



Ansicht Systemdetail M 1:10

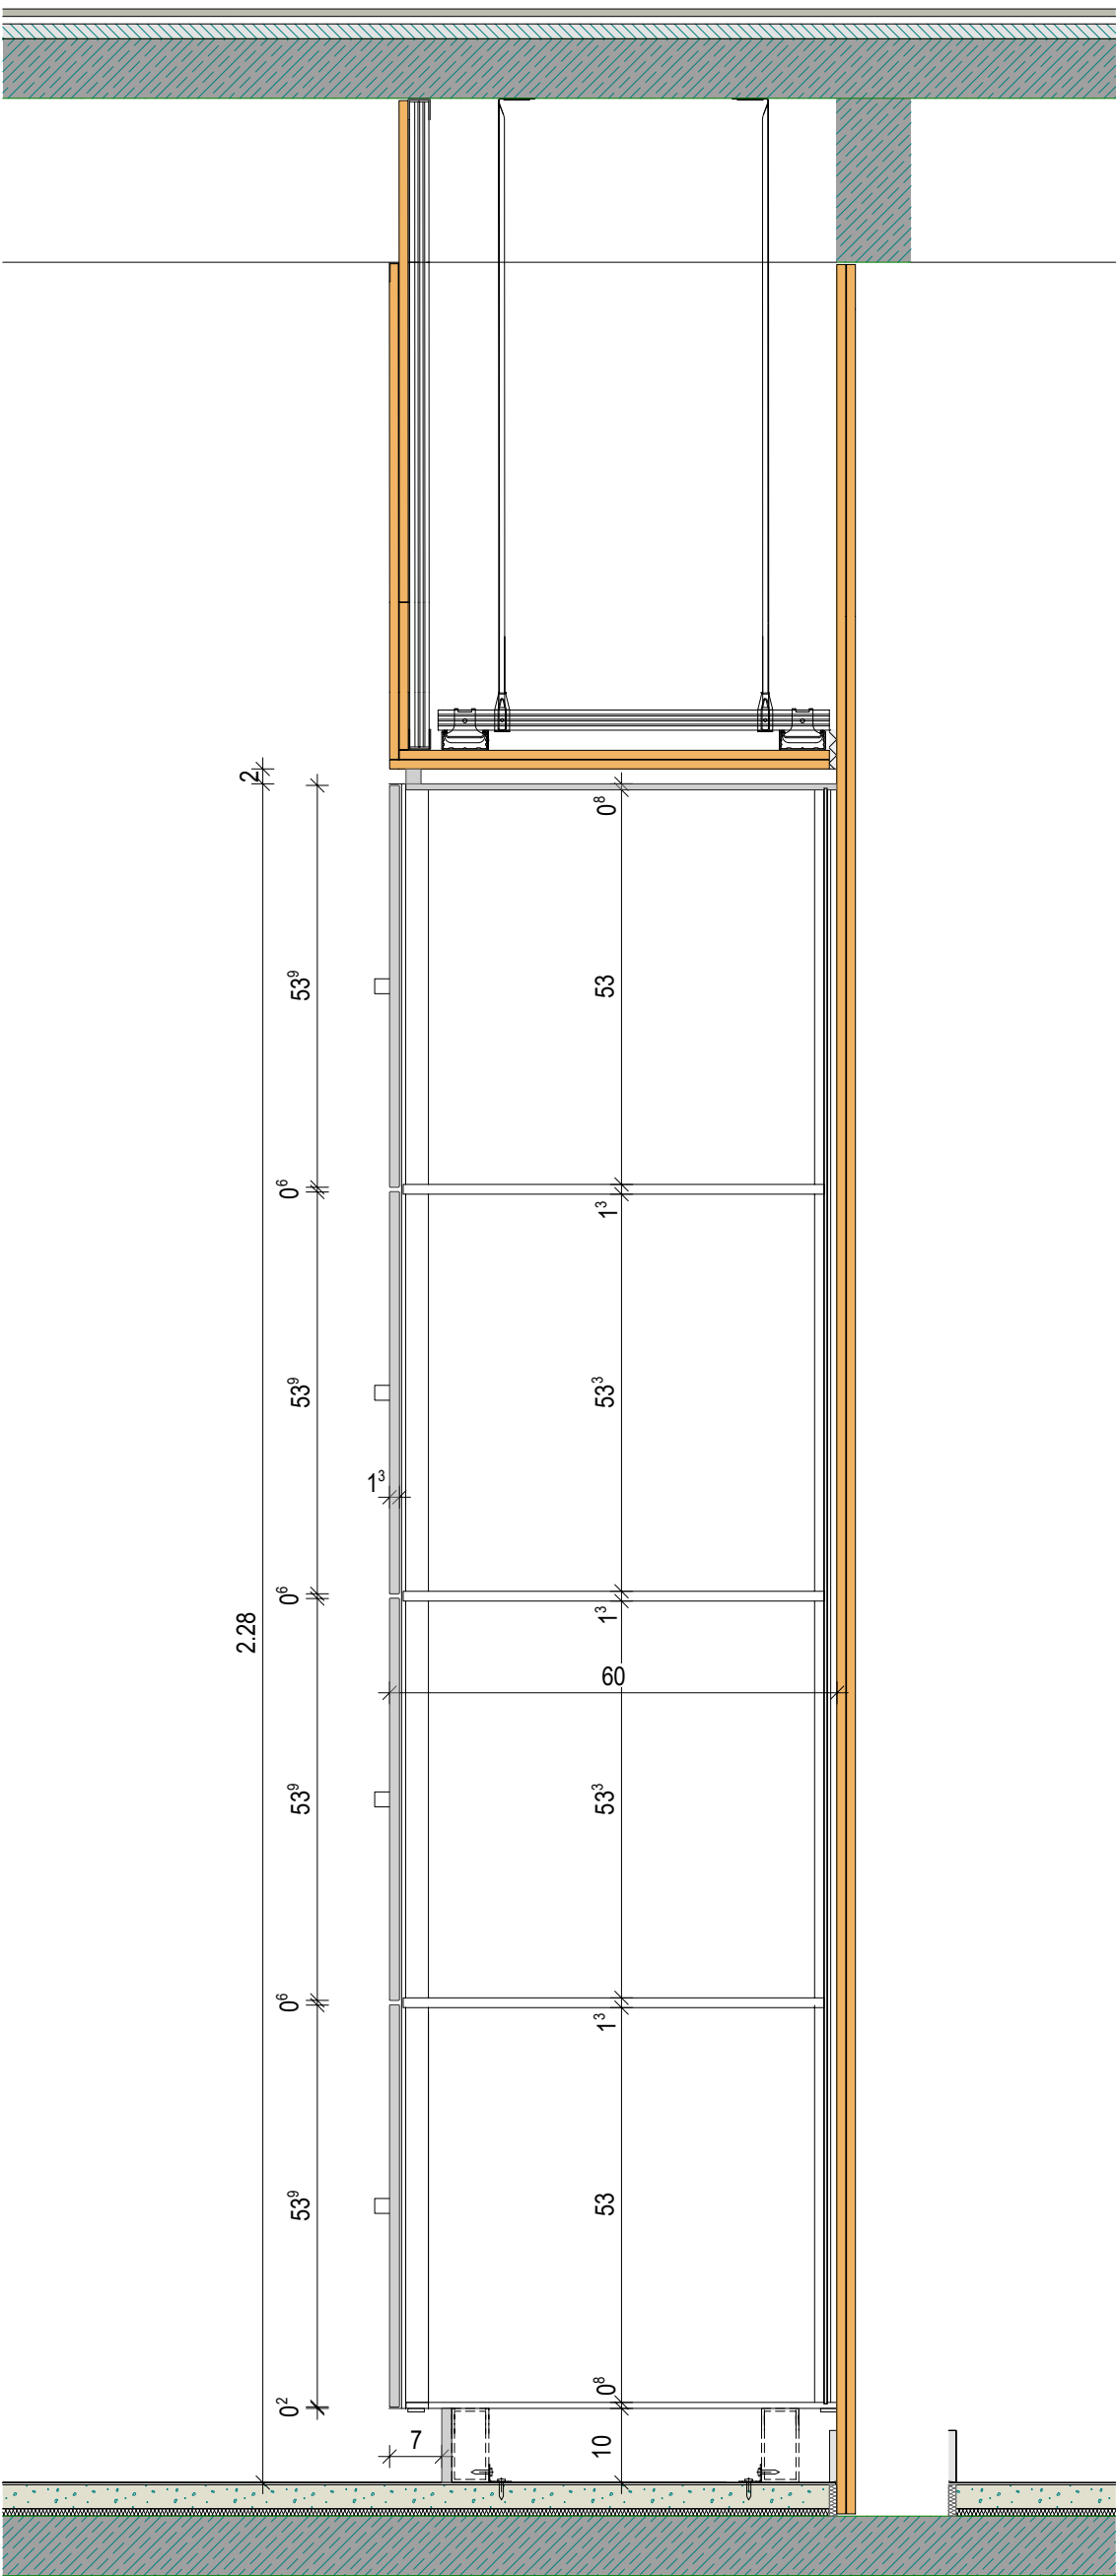

Schnitt Systemdetail M 1:10

Korpus aus 13mm HPL
mit Aluminum Profilen
Tür aus 13mm HPL
inkl. Sockel u. Blende
insgesamt 32 Spinde

Farbton "Hellgrau"

Zahlenschlösser

Nummerierung nach
Bemusterung

AUSFÜHRUNGSPLANUNG

BAUHERR: Stadt Mannheim vertreten durch
Eigenbetrieb Nationaltheater
Mozartstraße 9, 68161 Mannheim

GENERALSANIERUNG
NATIONALTHEATER MANNHEIM
Spielhaus am Goetheplatz



PLANBEZ.		PDF	CAD-PL-NR.
TRESORSCHRANK		25.07.2024	4327
OH-E1-02		DWG	MST.
BEARB.		GEZ.	1:10
BLATT-NR. / INDEX			
XX-5-AR-AS-4327-DT-E1-0			