



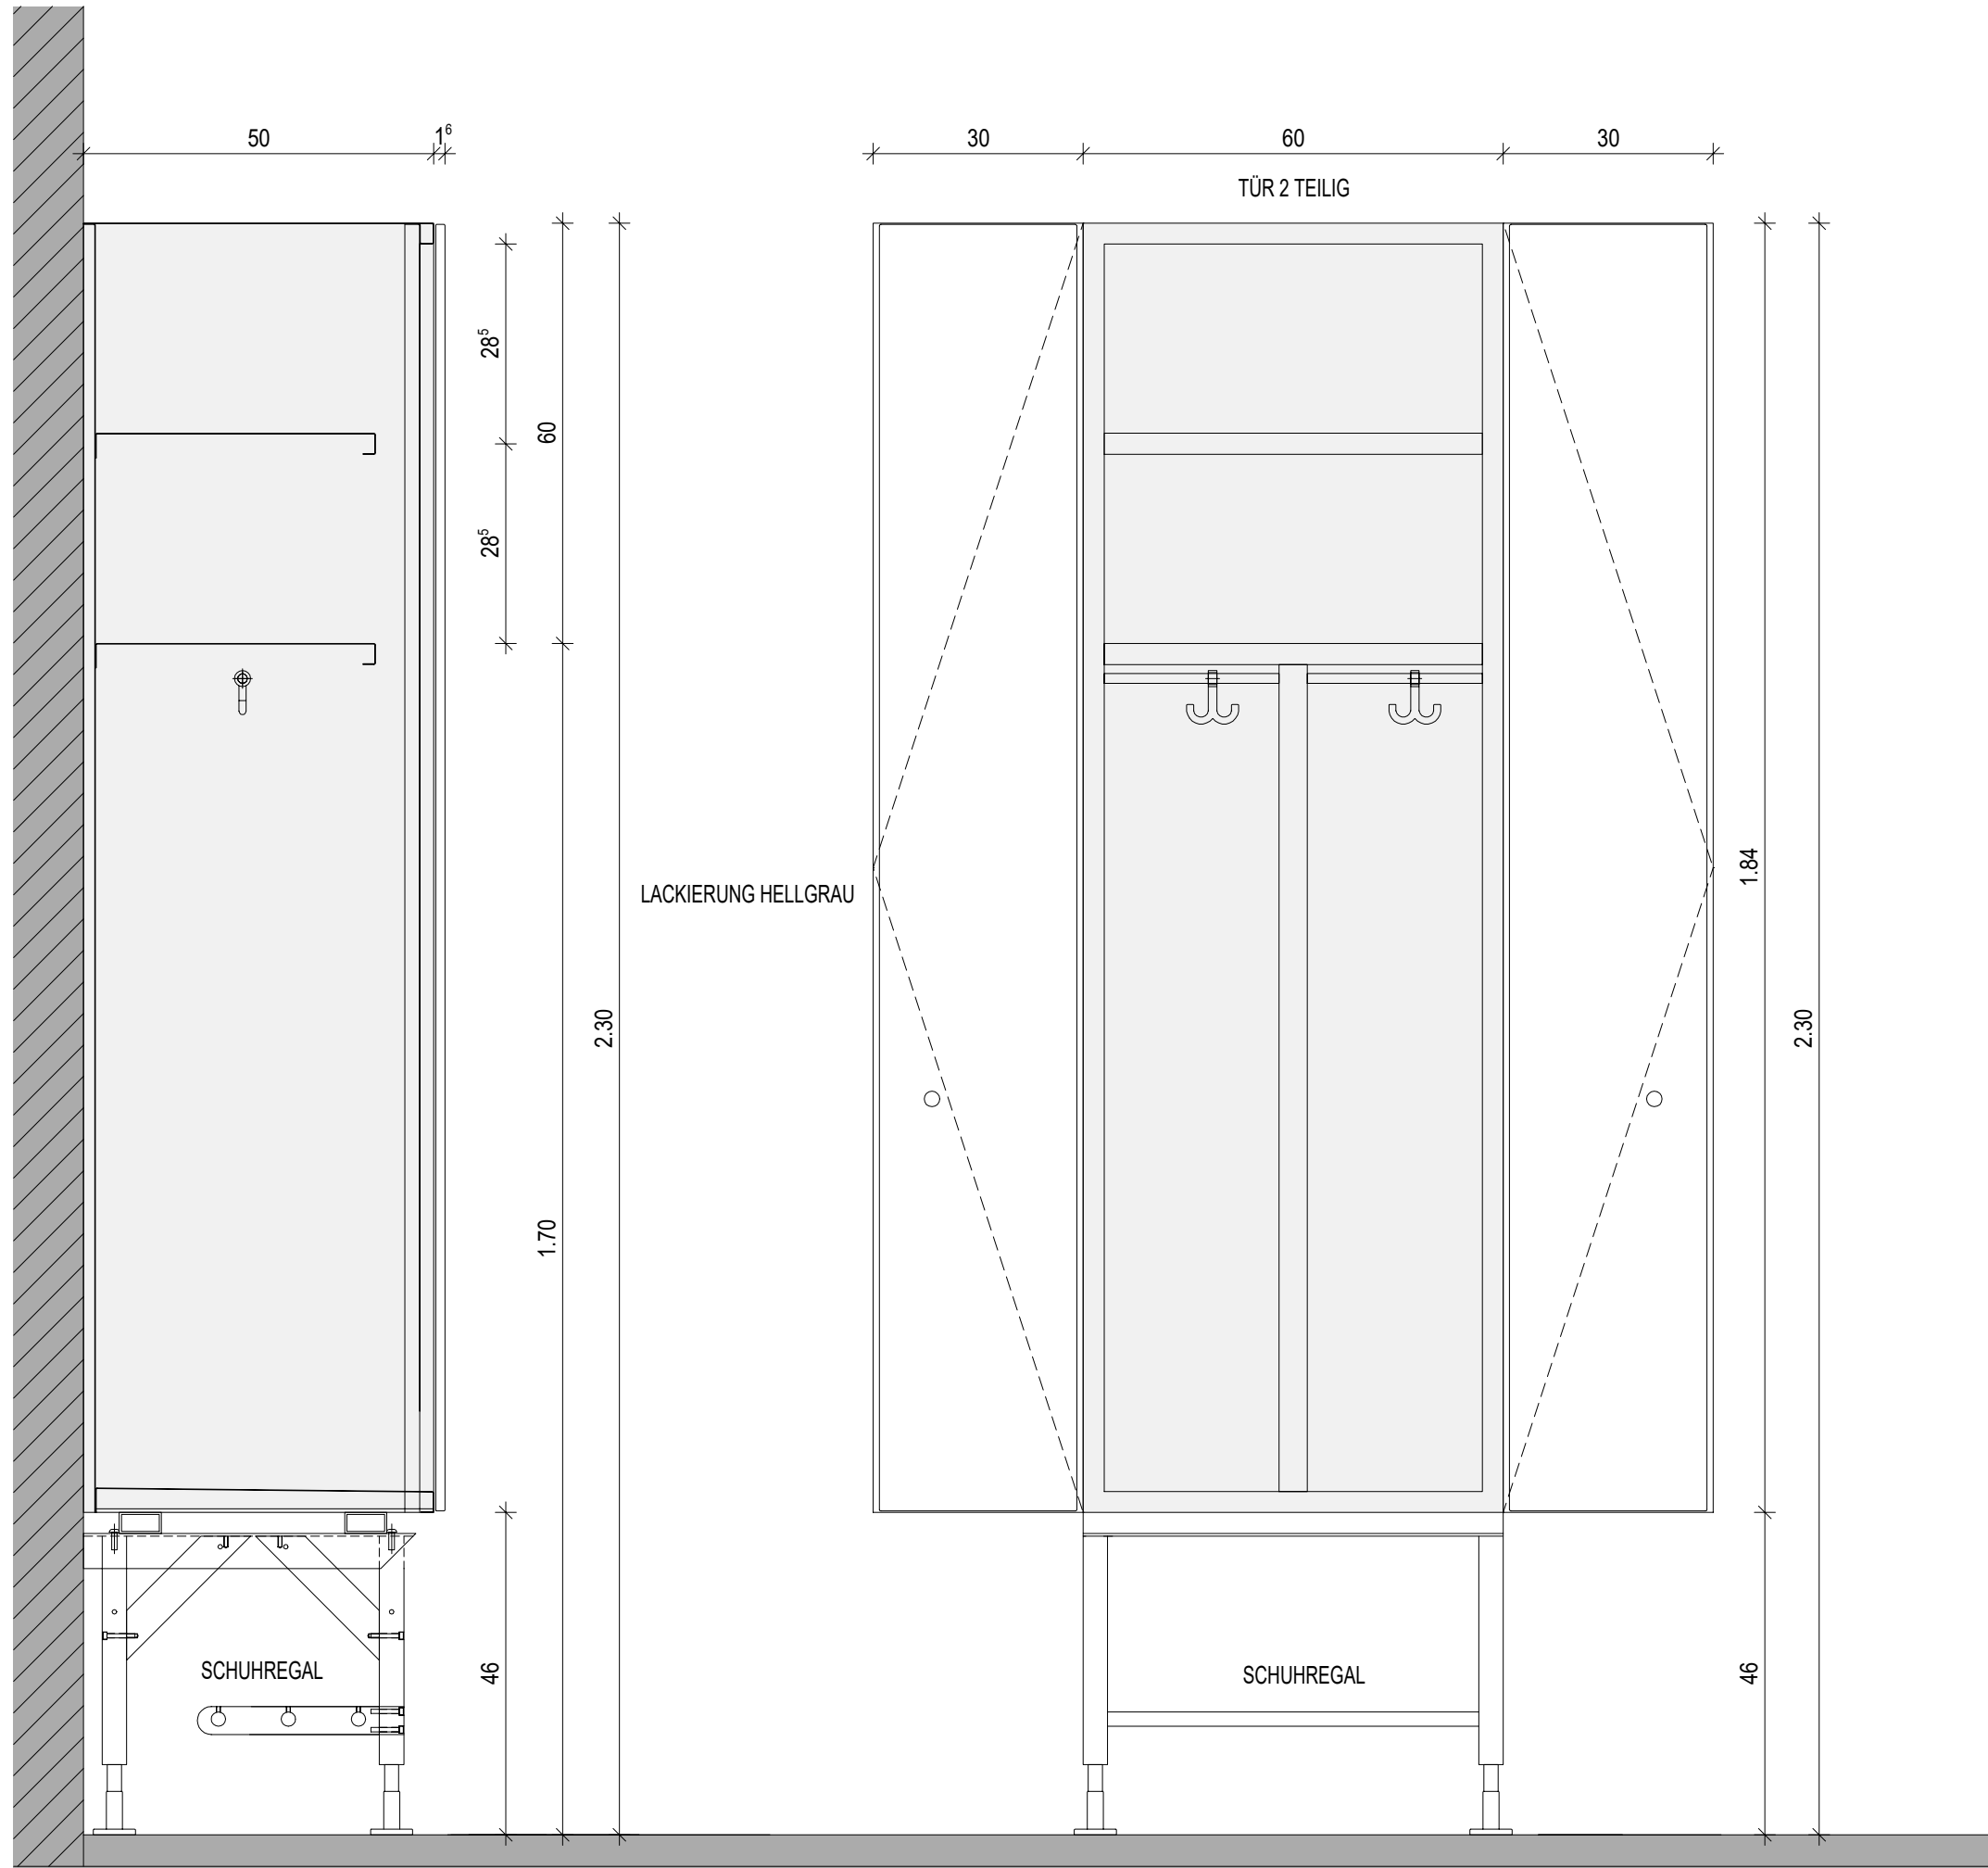

AUSFÜHRUNGSPLANUNG

BAUHERR: Stadt Mannheim vertreten durch
Eigenbetrieb Nationaltheater
Mozartstraße 9, 68161 Mannheim

GENERALSANIERUNG NATIONALTHEATER MANNHEIM Spielhaus am Goetheplatz

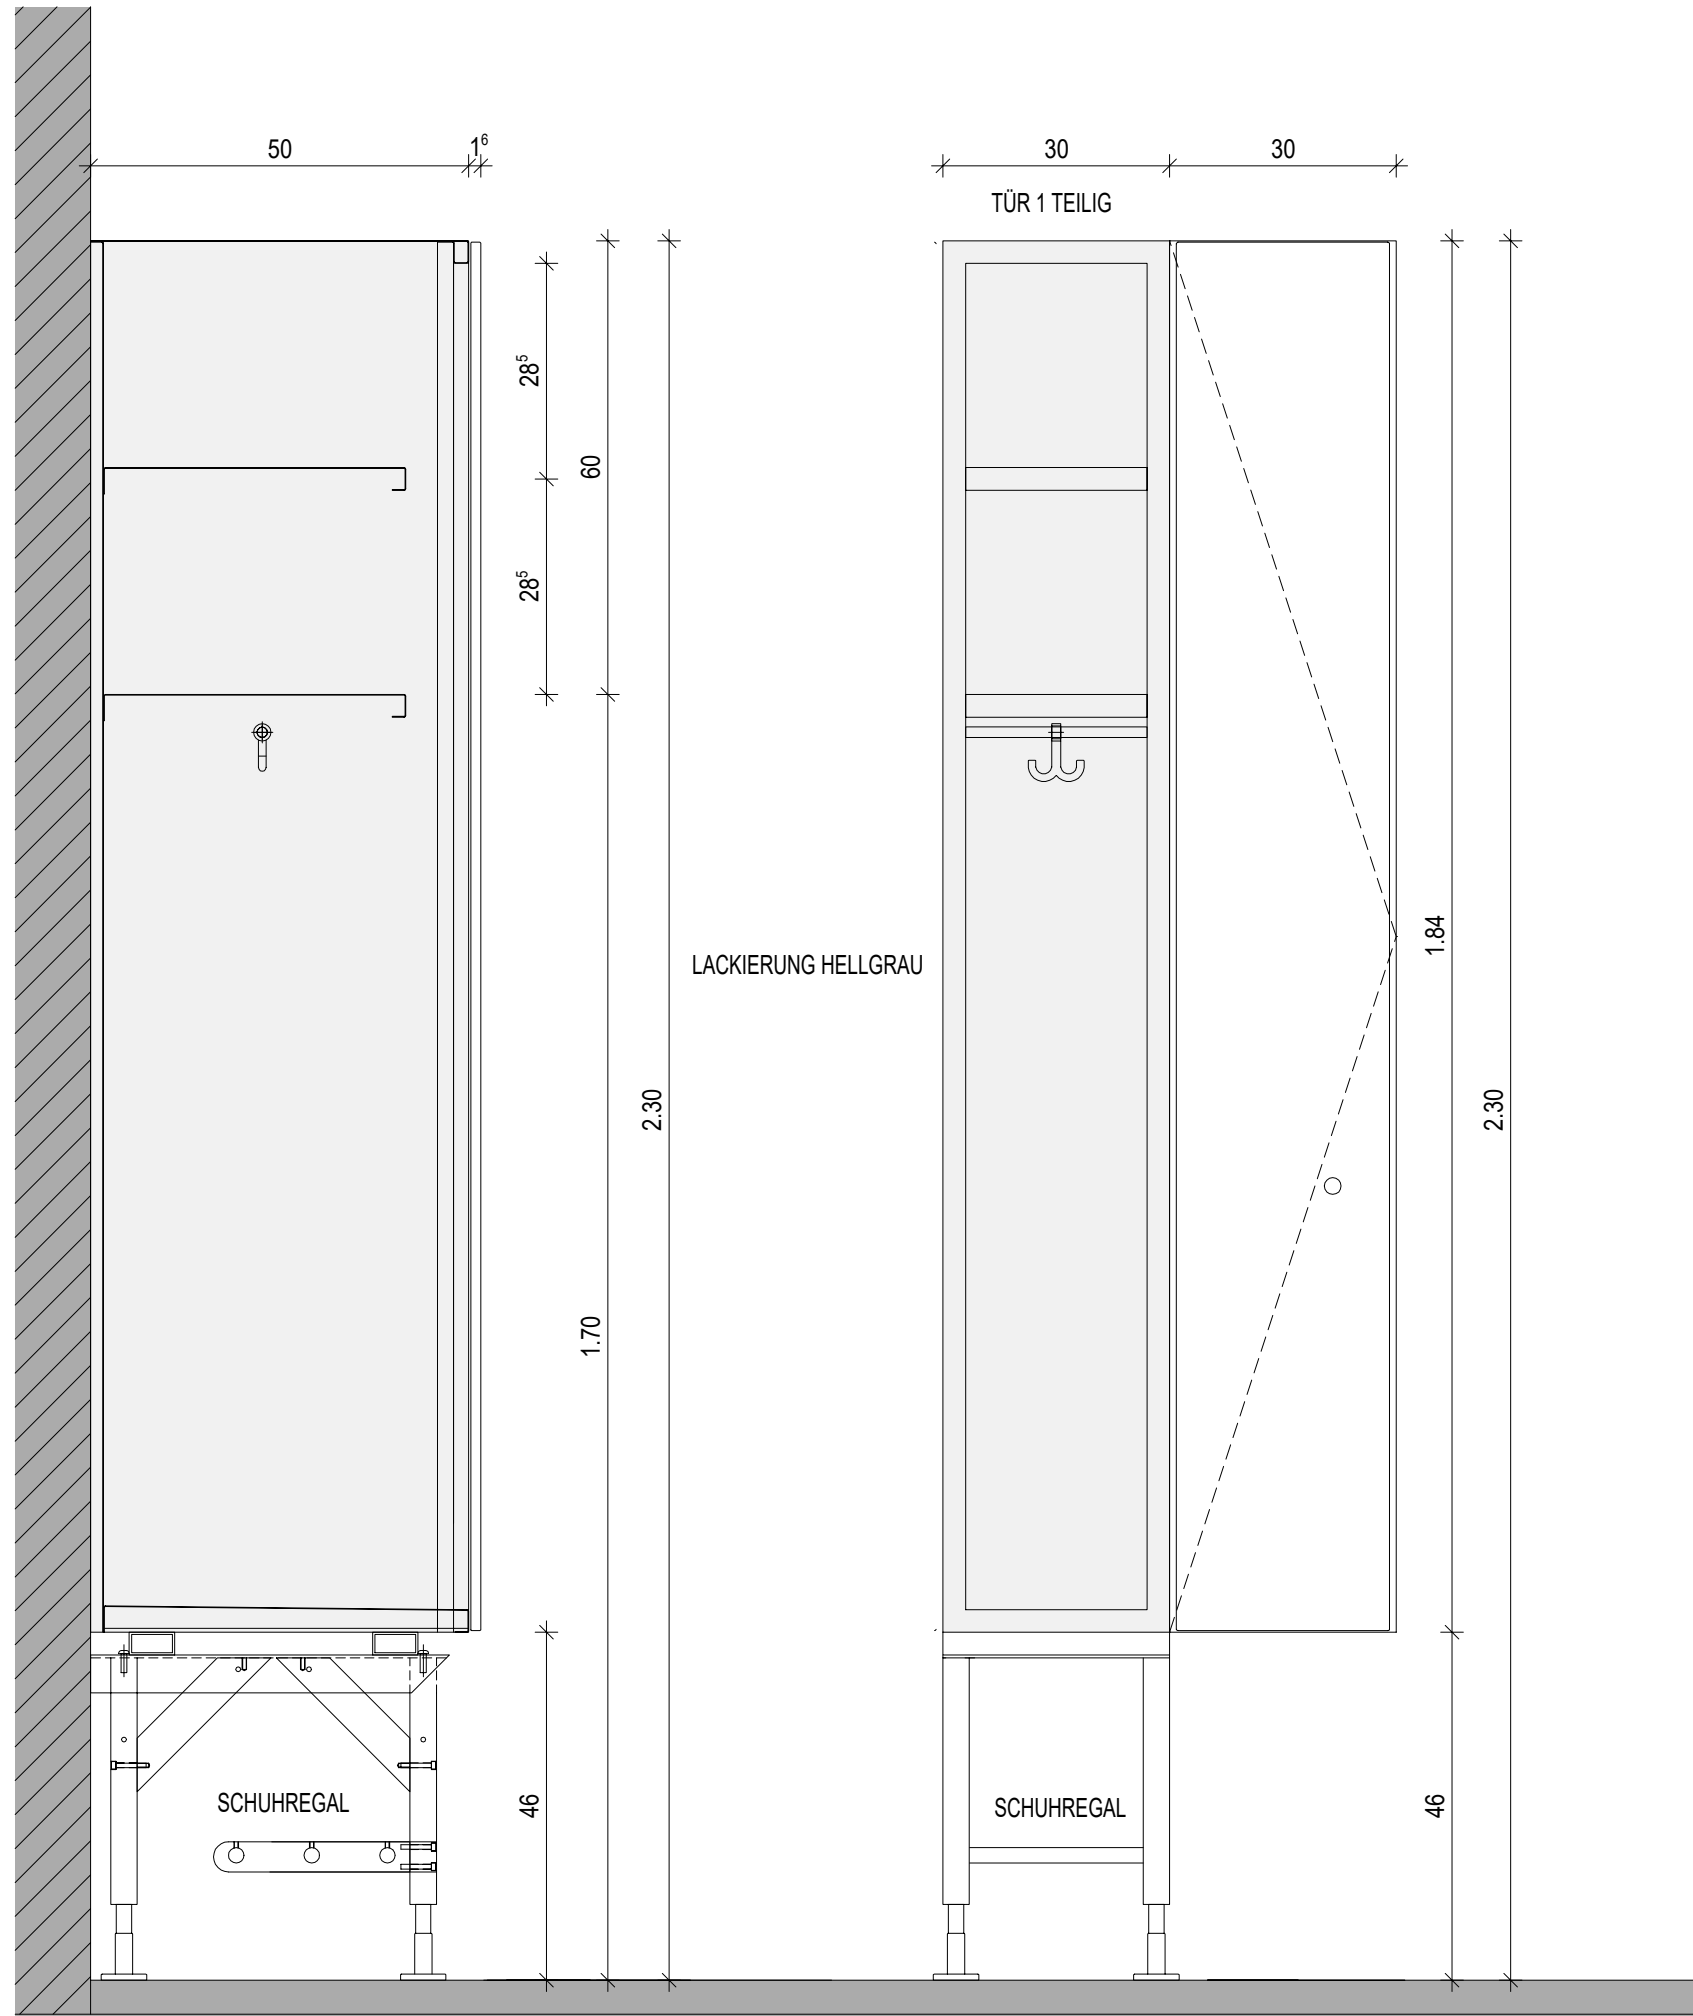

PLANBEZ.	PDF	CAD-PL-NR.
	25.07.2024	4329
BEARB.	DWG	MST.
		1:10
GEZ.	BLATT-NR. / INDEX XX-5-AR-AS-4329-DT-XX-0	