NEUBAU	BESTAND	ABBRUCH
STAHLBETON	BETON	BETON / BETON alt (Bunker)
BETONDECKEN NEU	BETON alt (Bunker)	MAUERWERK KS / PORENBETON
MAUERWERK	MAUERWERK KS	METALLGITTER (UG)
PORENBETON MW	PORENBETON	
TROCKENBAU	TROCKENBAU / NICHTTRAGEND	WASCHMASCHINE
TROCKENBAU F90	WAND mit Glasbausteinen	TROCKNER
FEUCHTRAUMPLATTE / F90	LOCHSTEIN	DETAIL-HINWEIS
AKUSTISCHER AUFBAU DÄMMUNG, SCHALLDÄMM.	METALLGITTER (UG)	STROMANSCHLUSS JALOUSIEÖFFNUNGSMOTOR
GLASWAND	GLASFASSADE	TÜREN
KÜHLRAUMWAND		AUTOMATIKANTRIEB
WC-TRENNWAND		KARTENLESER
STAHLBAU ausgemauert	HI STAHLKONSTRUKTION	MAGNETKONTAKT REGELKONTAKT

BODEN - OBERFLÄCHEN

- Ohne Belag
- **B** Beschichtung
- **D** Doppelboden
- **E** Elastischer Belag
- **F** Fliesen
- **G** Gussasphalt
- **H** Bohnenholz
- **N** Noppenbelag
- **P** Parkett
- **T** Teppich
- **W** Betonwerksteien

BEISPIEL

	AUFBAU	OBERFL.
DECKE	AD-GK	A
BODEN	X X	B

DECKEN - AUFBAU

- **RD** Rohdecke / Rippendecke
- **AD-GK** Abgehängte GK-Decke
- **AD-HK** Klimadecke
- **AD-RA** Rasterdecke

DECKEN - OBERFLÄCHEN

- Ohne Belag
- **A** Anstrich
- S Sichtbeton roh

WÄNDE - OBERFLÄCHEN ▷

- **A** Anstrich
- **H** Bestand Holzverkleidung aufarbeiten/ Holzlagele erneuern
- **Z** Bestand Lochklinkerwände reinigen / ausbessern/ herstellen
- **FL** Fliesen
- **M** Metallverkleidung
- **SB** Sicht-Beton lasiert
- **B** Beschichtung wischfest
- **P** Putz

TÜRHÖHEN AB OKFFB (u./OKRFB)

NEUE ÖFFNUNGEN GEM. ANGABE VOR ORT AUF ZEGELMASS ANPASSEN!
TÜRBREITE IN BETON UND MAUERWERK = ROHBAUMASS
TÜRMASSE IN GIPSKARTON = WANDÖFFNUNGSMASS
FENSTERÖFFNUNGEN IN ROHBAU UND AUSBAU VERMASST

ALLE MASSE SIND AM BAU ZU PRÜFEN SOWIE ROHBAUTOLERANZEN MIT DER BAULEITUNG EINZUARBEITEN:
BEIM ANSCHLUSS VON STÄNDERWAND AN PUTZWAND SIND DIE OBERFLÄCHEN BÜNDIG HERZUSTELLEN!

INSTALLATIONSSCHACHTE UND - WÄNDE SIND ERST NACH VOLLSTÄNDIGEM EINBAU DER INSTALLATIONEN BZW. IN ABSPRACHE MIT DER BAULEITUNG ZU SCHLIESSEN.
DIE SCHAL- UND BEWEHRUNGSPLÄNE SIND AUF ÜBEREINSTIMMUNG MIT DER AUSFÜHRUNGSPLANUNG ZU ÜBERPRÜFEN:
BEI UNSTIMMIGKEITEN IST DIE BAULEITUNG ZU INFORMIEREN

DURCHBRÜCHE, SÄGESCHNITTE u. KERNBOHRUNGEN IM BESTAND DÜRFEN NICHT GRÖSSER ALS DAS NENNMAS AUSGEFÜHRT WERDEN!
MAXIMALE EINSCHLAGTIEFEN FÜR DÜBEL IN BESTANDSBAUTEILE SIND ZU BEACHTEN!
PLÄNE GELTEN NUR IN VERBINDUNG MIT DEN ERGÄNZENDEN UNTERLAGEN DER FACHPLANER

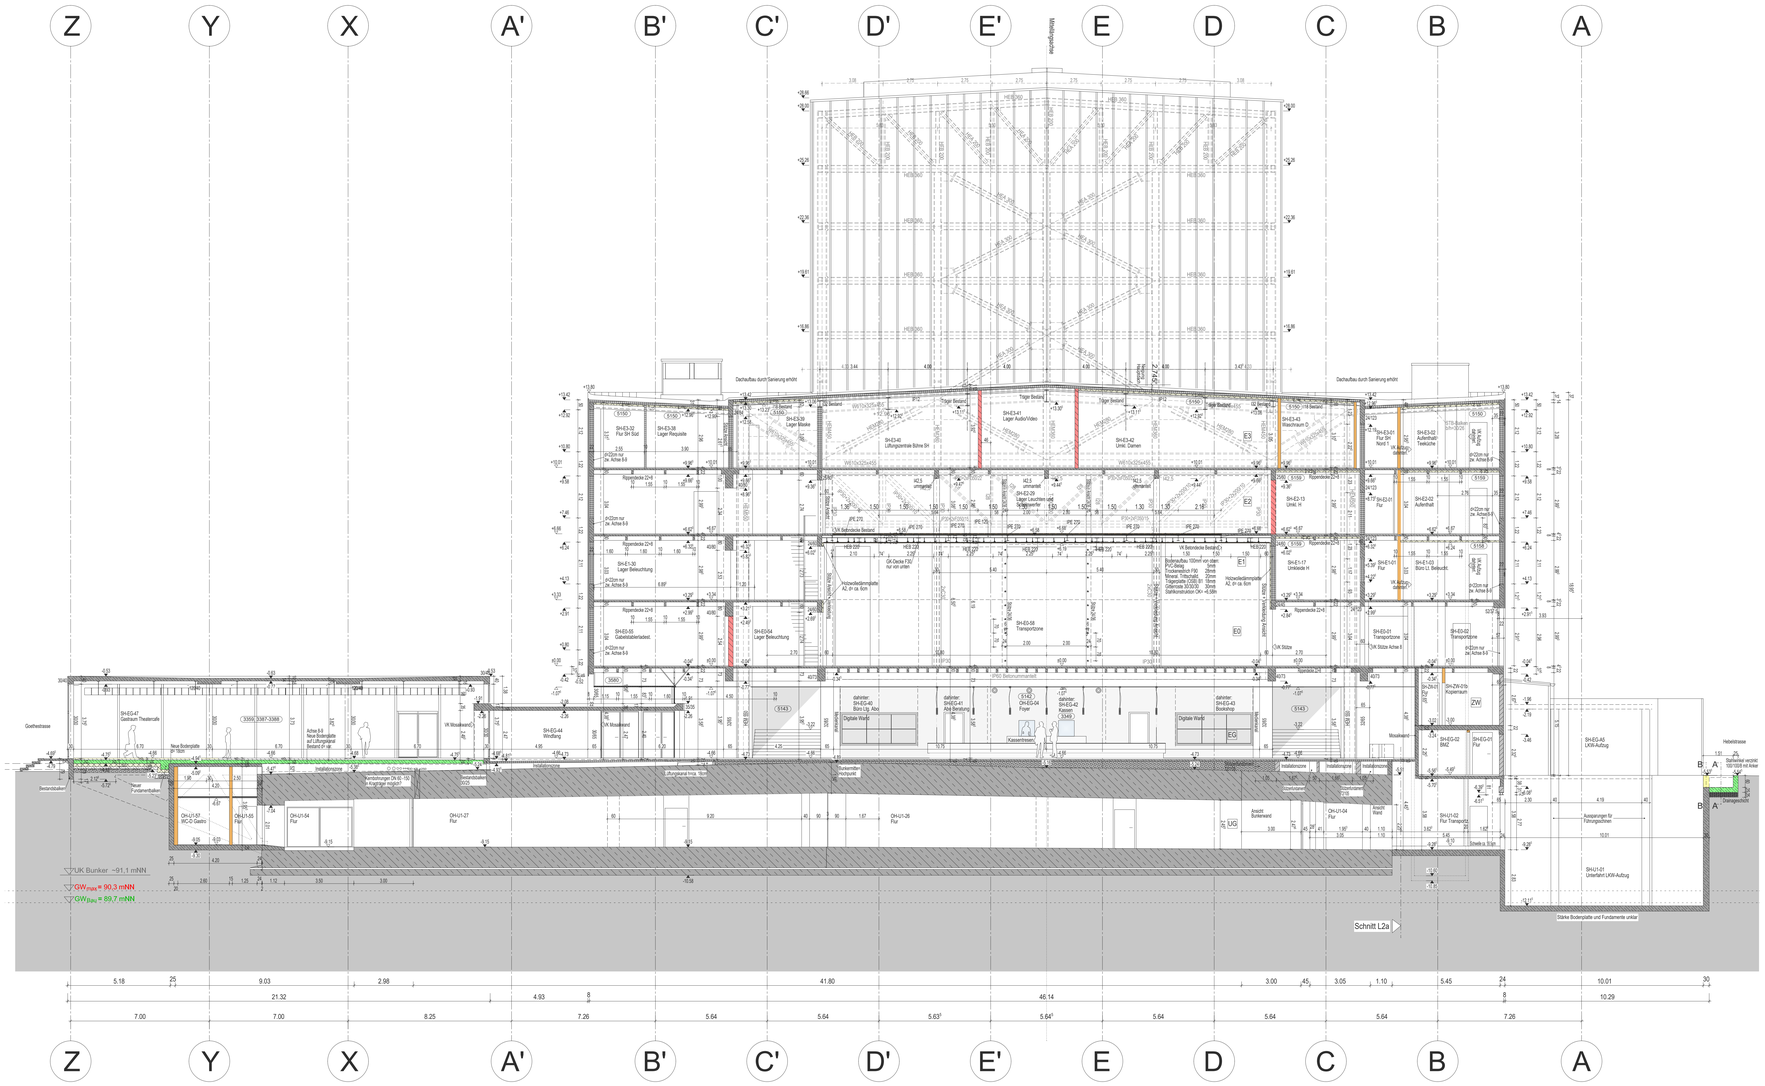

QUERSCHNITT Q2 - M 1:100

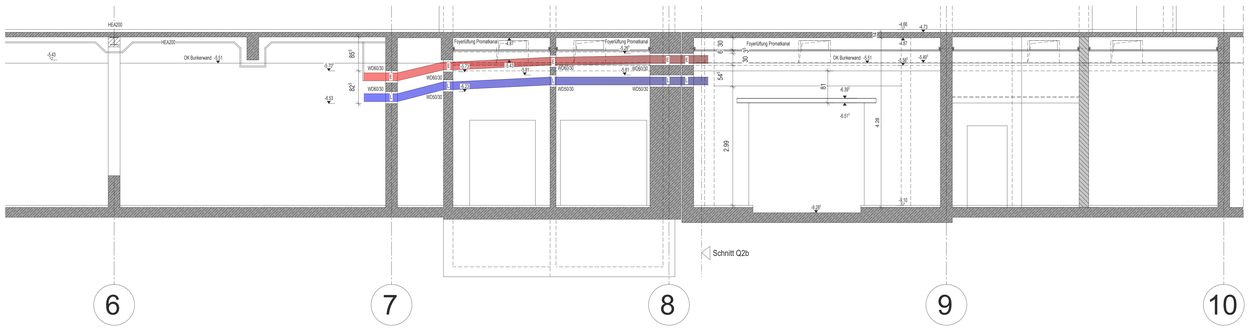

TEILLÄNGSSCHNITT L2a - M 1:50

QUERSCHNITT Q2b
M 1:50

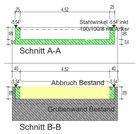

AUSFÜHRUNGSPLANUNG

BAUHERR: Stadt Mannheim vertreten durch
Eigenbetrieb Nationaltheater
Mozartstraße 9, 68161 Mannheim

GENERALSANIERUNG NATIONALTHEATER MANNHEIM

N T M

Spielhaus am Goetheplatz

PLANBEZ.	PDF	CAD-PL-NR.
QUERSCHNITT 2 + L2a+Q2b ACHSE 8,5 und ACHSE B/C vor Aufzug	09.07.2026	2016
	DWG. 09.07.2026	MST. 1:50/1:100
BEARB. / GEZ.	BLATT-NR./ INDEX XX-5-AR-XX-2016-SC-Q2-7	

Projekt GS NTM - AWAKON Dokumenten Nr.: 78238
MICR Dokumente Nr.: 78238