




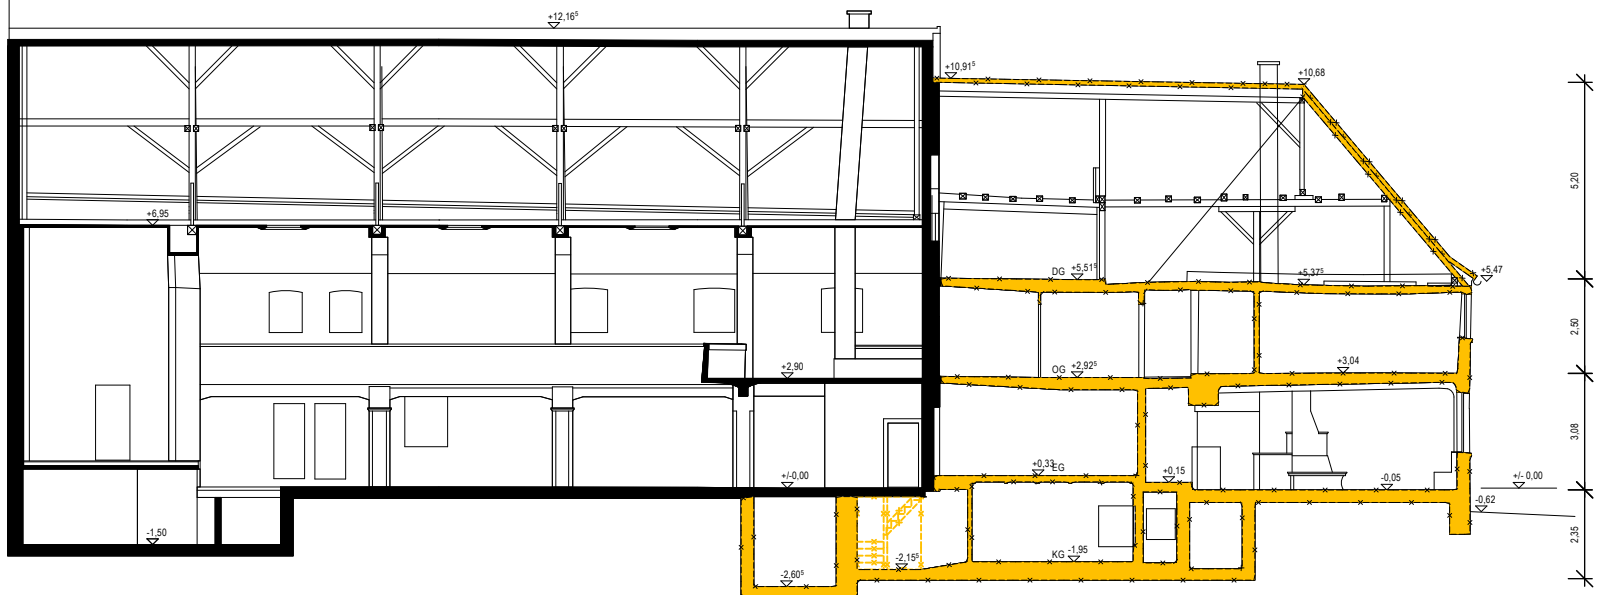


Schnitt A-A
M1:200

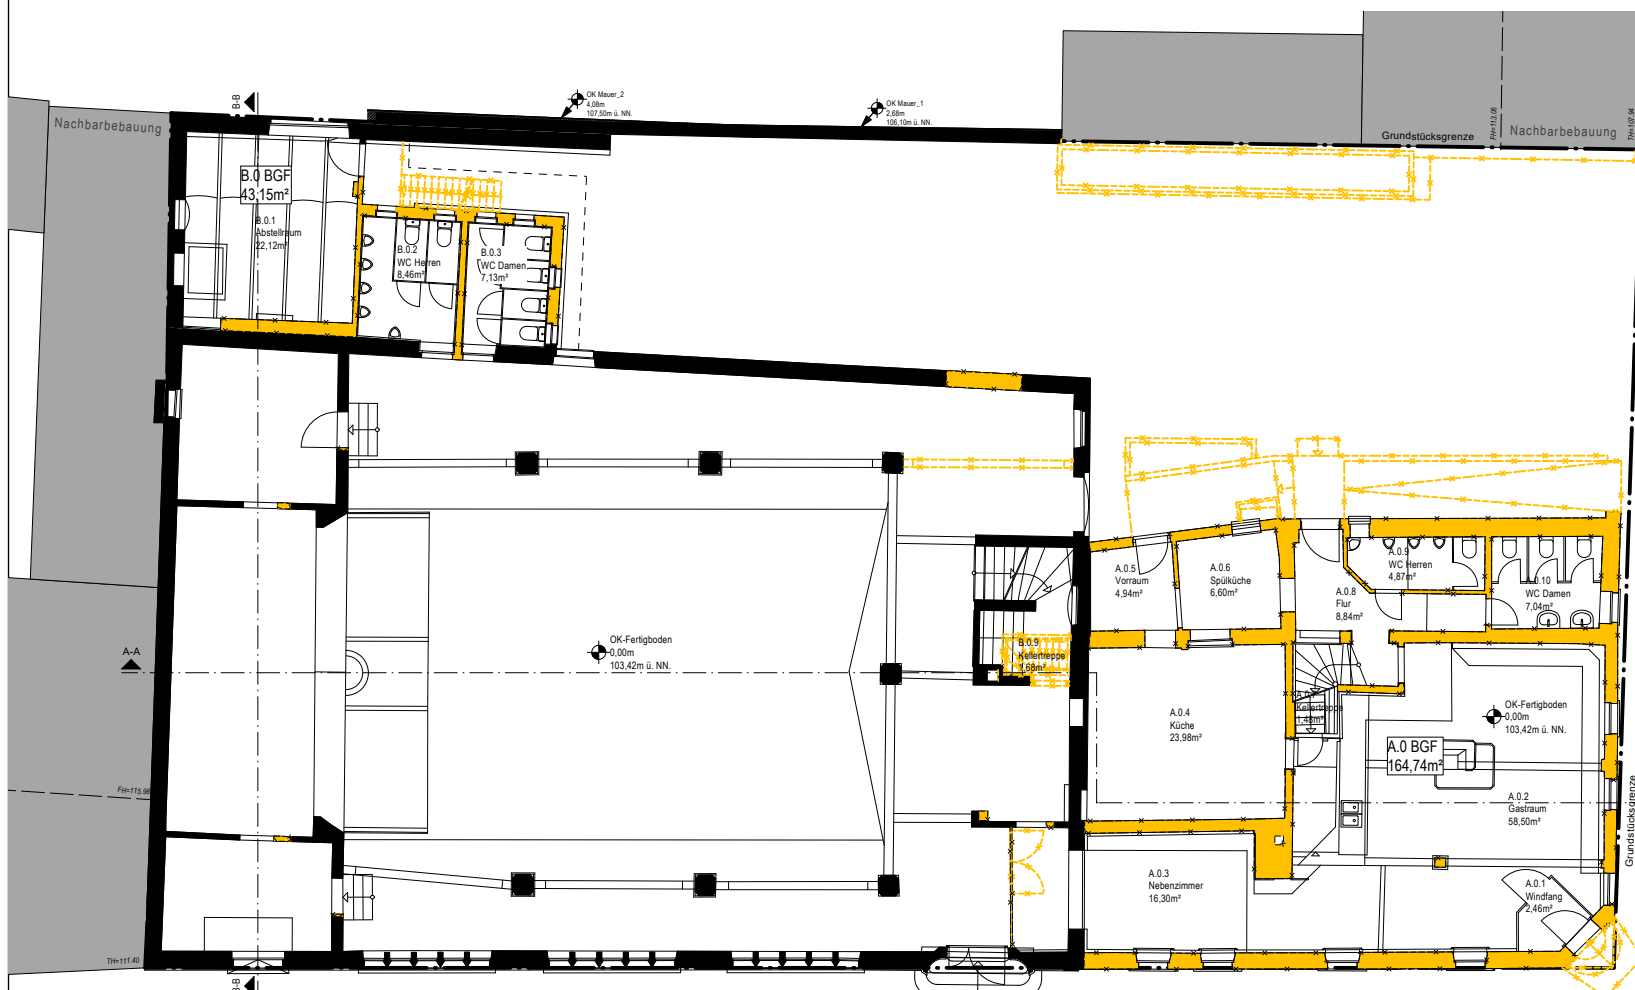

Schnitt B-B
M1:200

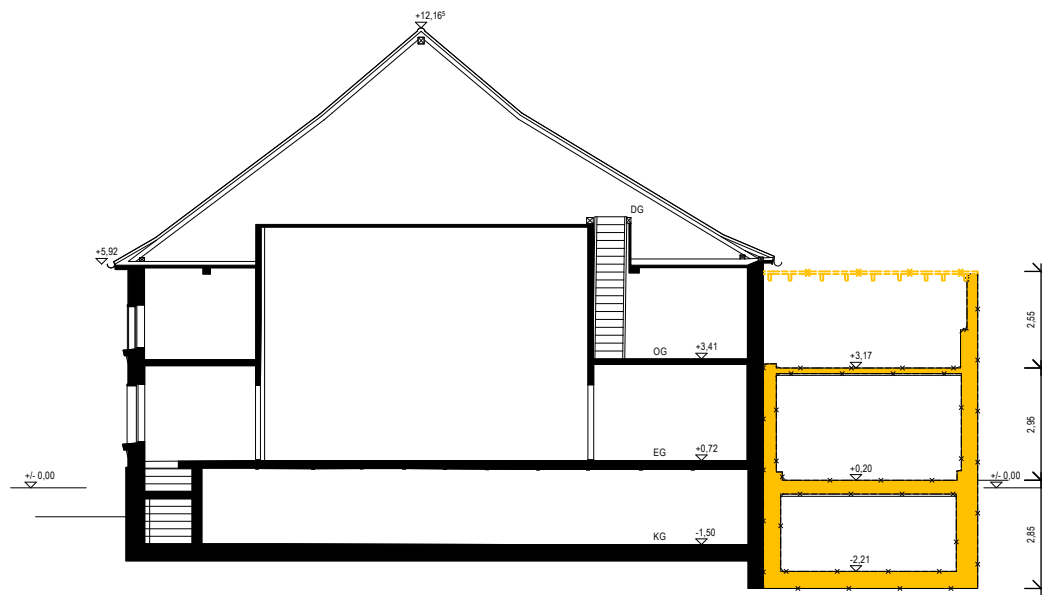


Erdgeschoss
M1:200

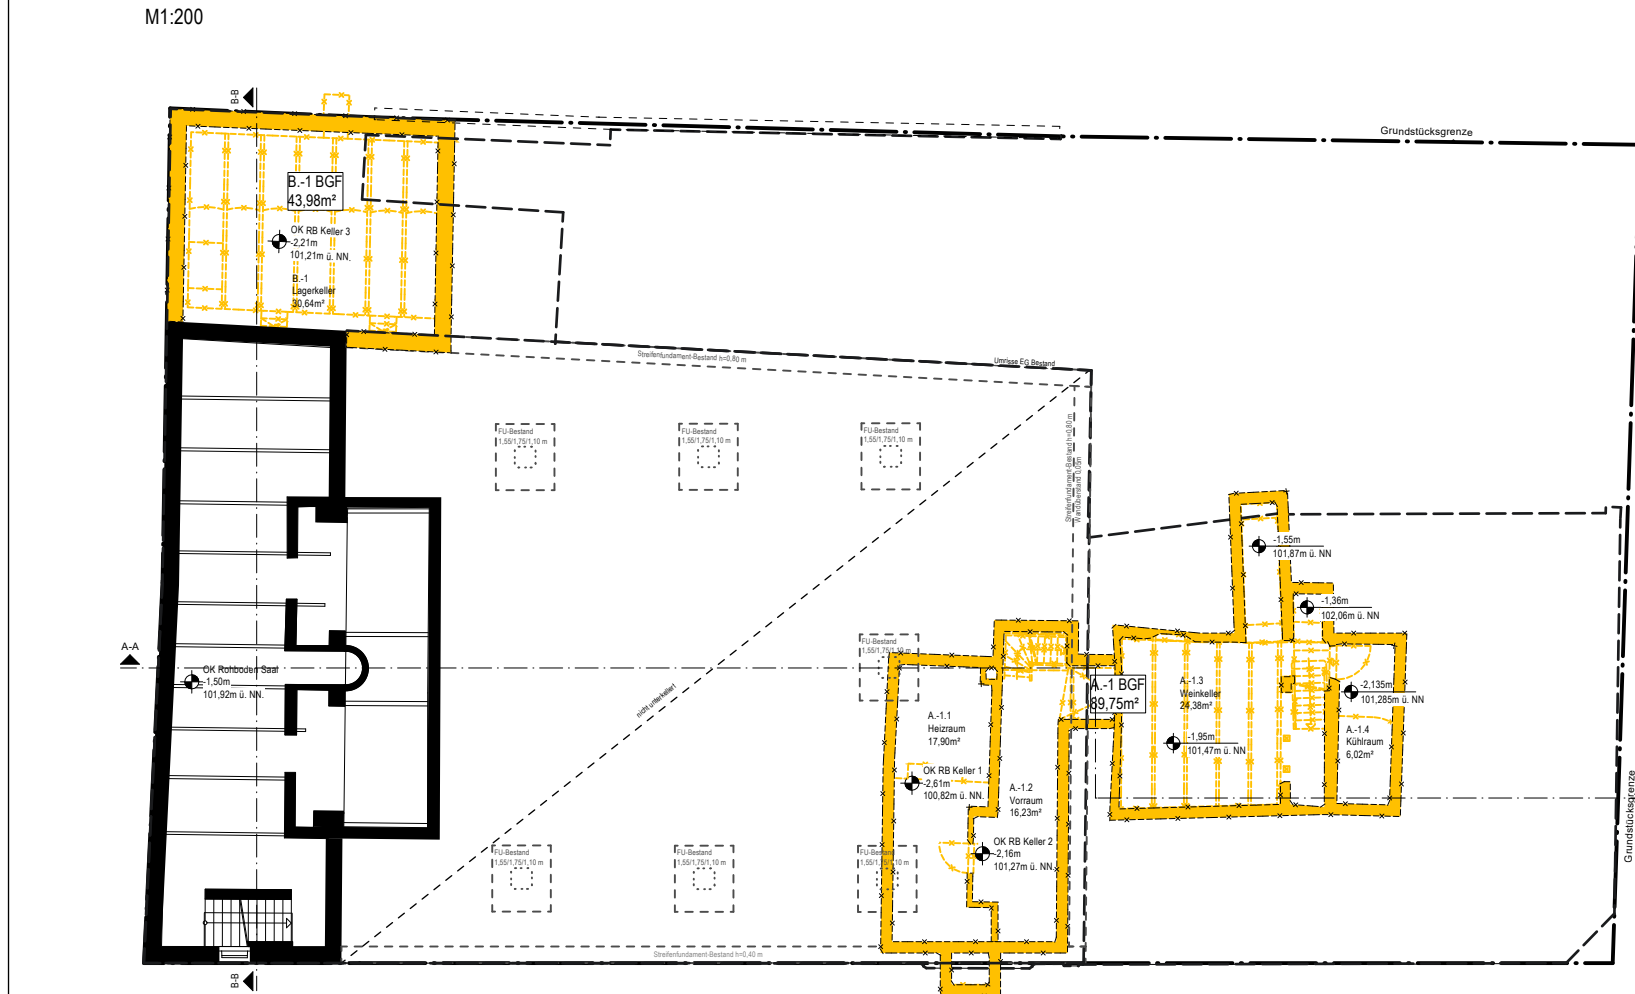


Untergeschoss
M1:200

Grundfläche Abbruch	
UG	
- A.-1	89,75m²
- B.-1	43,98m²
EG	
- A.0	164,74m²
- B.0	43,15m²
OG	
- A.1	151,37m²
- B.1	51,89m²
DG	
- A.2	151,37m²
gesamt	726,75m²

Bruttorauminhalt Abbruch	
UG	
- A.-1	210,91m³
- B.-1	125,78m³
EG	
- A.0	507,40m³
- B.0	128,16m³
OG	
- A.1	378,43m³
- B.1	/
DG	
- A.2	335m³
gesamt	1709,17m³

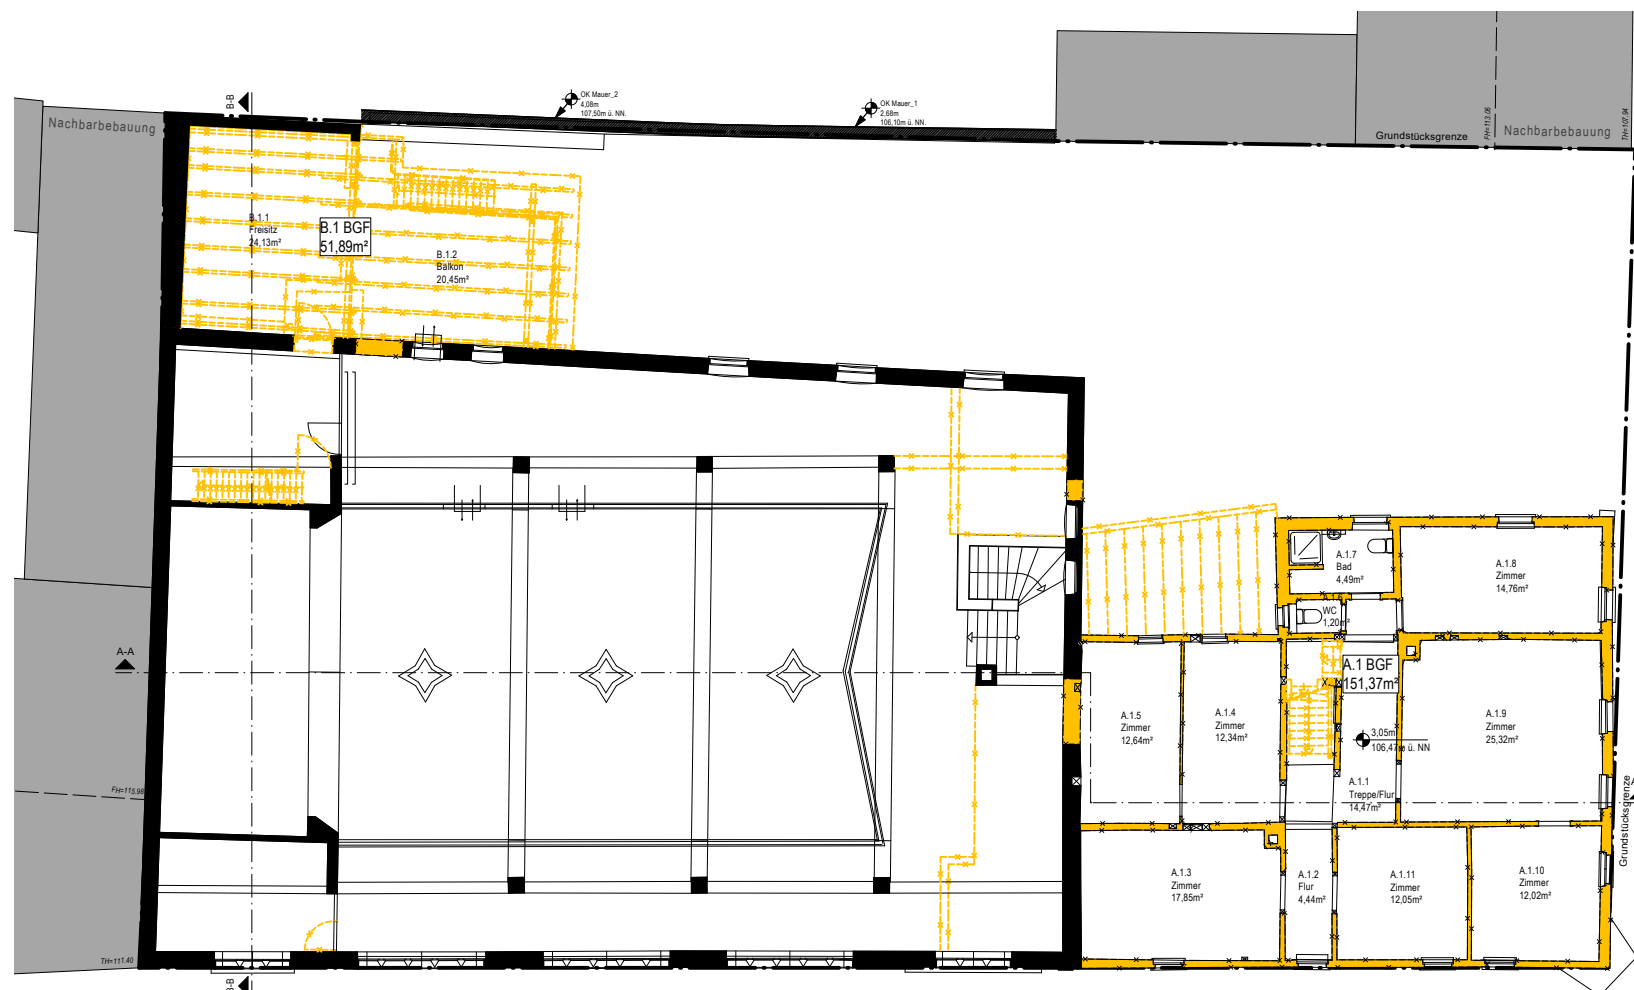

Obergeschoss
M1:200

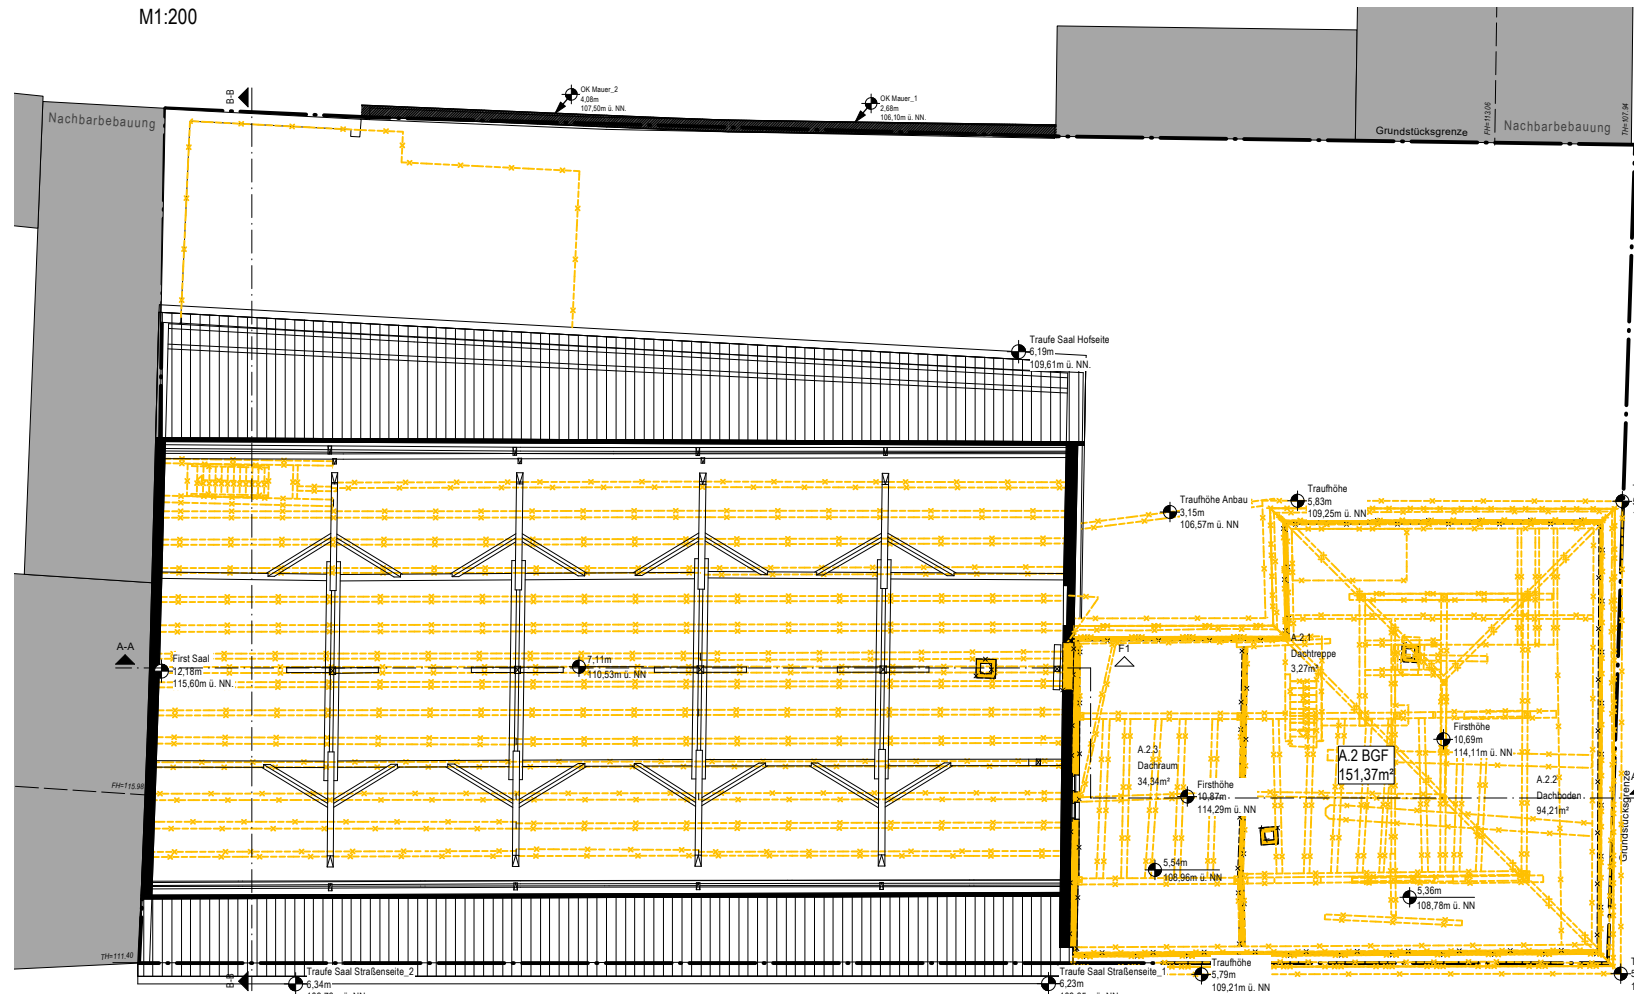

Dachgeschoss
M1:200

Bauantrag

PLANBEZEICHNUNG:

Übersicht Abbruchmaßnahmen

PROJEKTNR.: 24.366

PLANNR.: G100 Ü11

MASZTAB : 1:200/1.500

DATUM : 05.12.2025

HÖHENANGABE:

OK FFB EG +0,00 = 103,42m ü. NN

LEGENDE:

Bestand/Abbruch/Neubau

-
- Abbruch
- Bestand
- Neubau

PROJEKT:

Neubau einer sozialen Begegnungsstätte "Zum Ochsen" und eines Küchenanbaus und Sanierung des historischen Saalgebäudes

Marktplatz 3
67105 Schifferstadt

BAUHERR:

Stadt Schifferstadt

Markplatz 2
67105 Schifferstadt

UNTERSCHRIFT BAUHERR :

UNTERSCHRIFT ARCHITEKT:

PLANUNG:

mz² architekten ingenieure GmbH

Rheinallee 79-81 55118 Mainz

E-Mail: kontakt@mzdrei.de
Website: www.mzdrei.de

