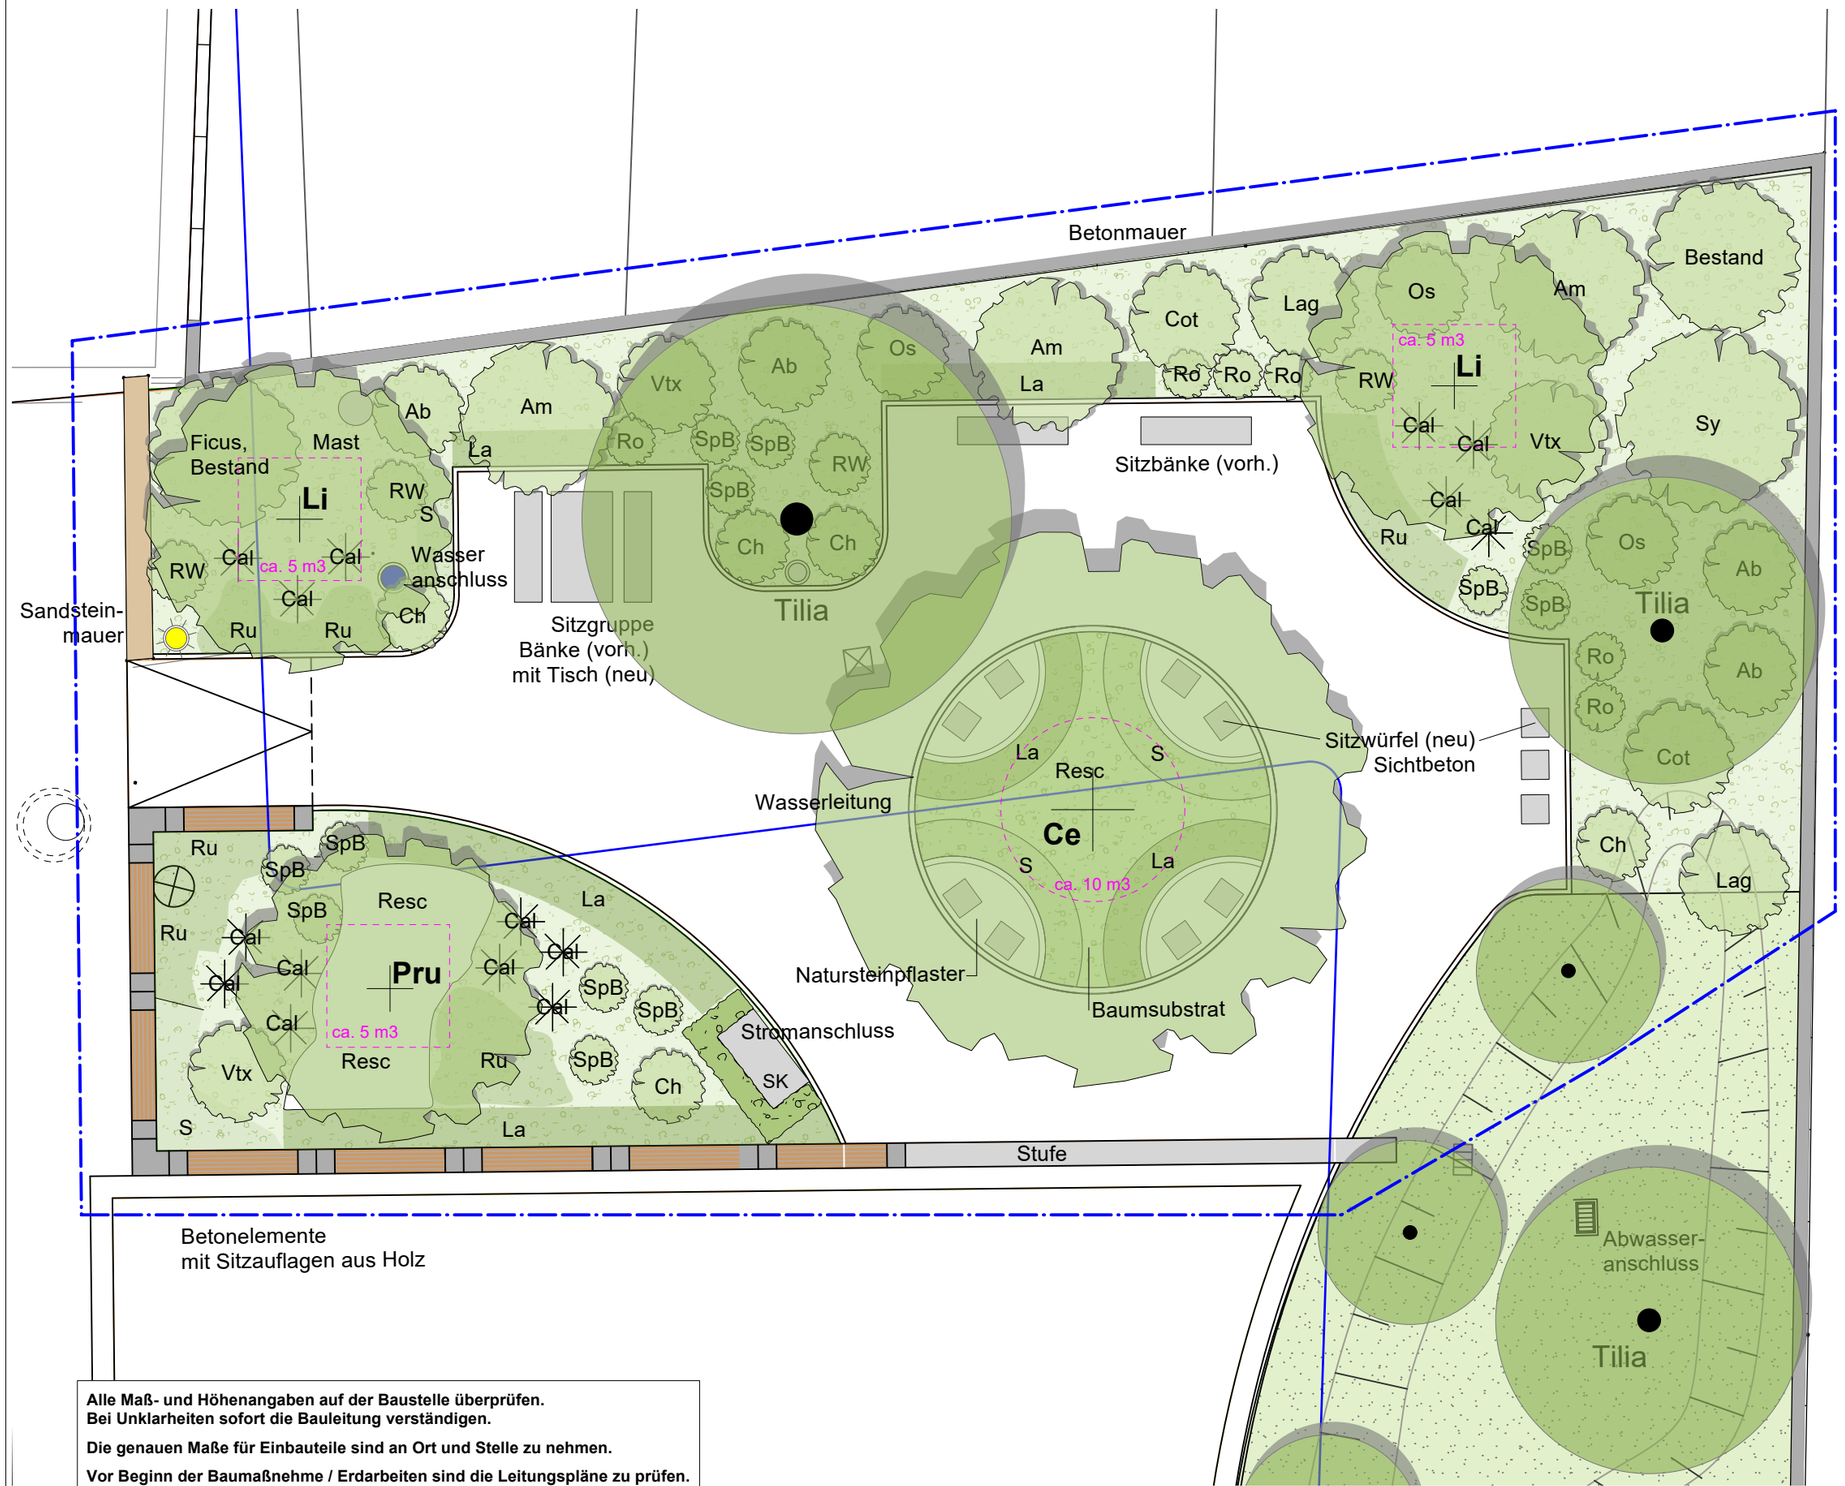

Alle Maß- und Höhenangaben auf der Baustelle überprüfen.
Bei Unklarheiten sofort die Bauleitung verständigen.

Die genauen Maße für Einbauteile sind an Ort und Stelle zu nehmen.

Vor Beginn der Baumaßnehme / Erdarbeiten sind die Leitungspläne zu prüfen.

LEGENDE

Hochstämme

1 St	Pru	Prunus 'Accolade'
2 St	Li	Liquidambar styraciflua 'Worplesdon'
1 St	Ce	Celtis australis

Sträucher

4 St	Ab	Abelia grandiflora
3 St	Am	Amelanchier lamarckii
5 St	Ch	Chaenomeles 'Jet Trail'
2 St	Cot	Cotinus coggygria 'Royal purple'
2 St	Lag	Lagerstroemia indica
3 St	Os	Osmanthus burkwoodii
4 St	RW	Strauchrose 'Westerland'
50 St	Resc	Rosa 'Escimo'
1 St	Sy	Syringa vulgaris
3 St	Vtx	Vitex agnus castus
12 St	SpB	Spiraea bumalda

Kleinsträucher und Bodendecker

6 St	Ro	Rosmarinus officinalis
50 St	Ru	Rudbeckia fulgida
76 St	S	Santolina chamaecyparissus
160 St	La	Lavandula angustifolia 'Hidcote Blue'

Stauden und Gräser

15 St	Cal	Calamagrostis x acutiflora 'Karl Foerster'

Baum, Bestand

Baum, Planung (mit Baumsubstrat)

Strauch, Planung

Pflanzfläche

Rasen

Baugrenze

Projekt:

Umgestaltung Ortsmittelpunkt - Iggelheim

Bauherr:

Gemeindeverwaltung Böhl-Iggelheim
Fachbereich 2 -
Natürliche Lebensgrundlage und Bauen

Plan:

Pflanzplan

Plan-Nr: 3.6.1

Maßstab: 1:100

Datum: 18.08.2026