


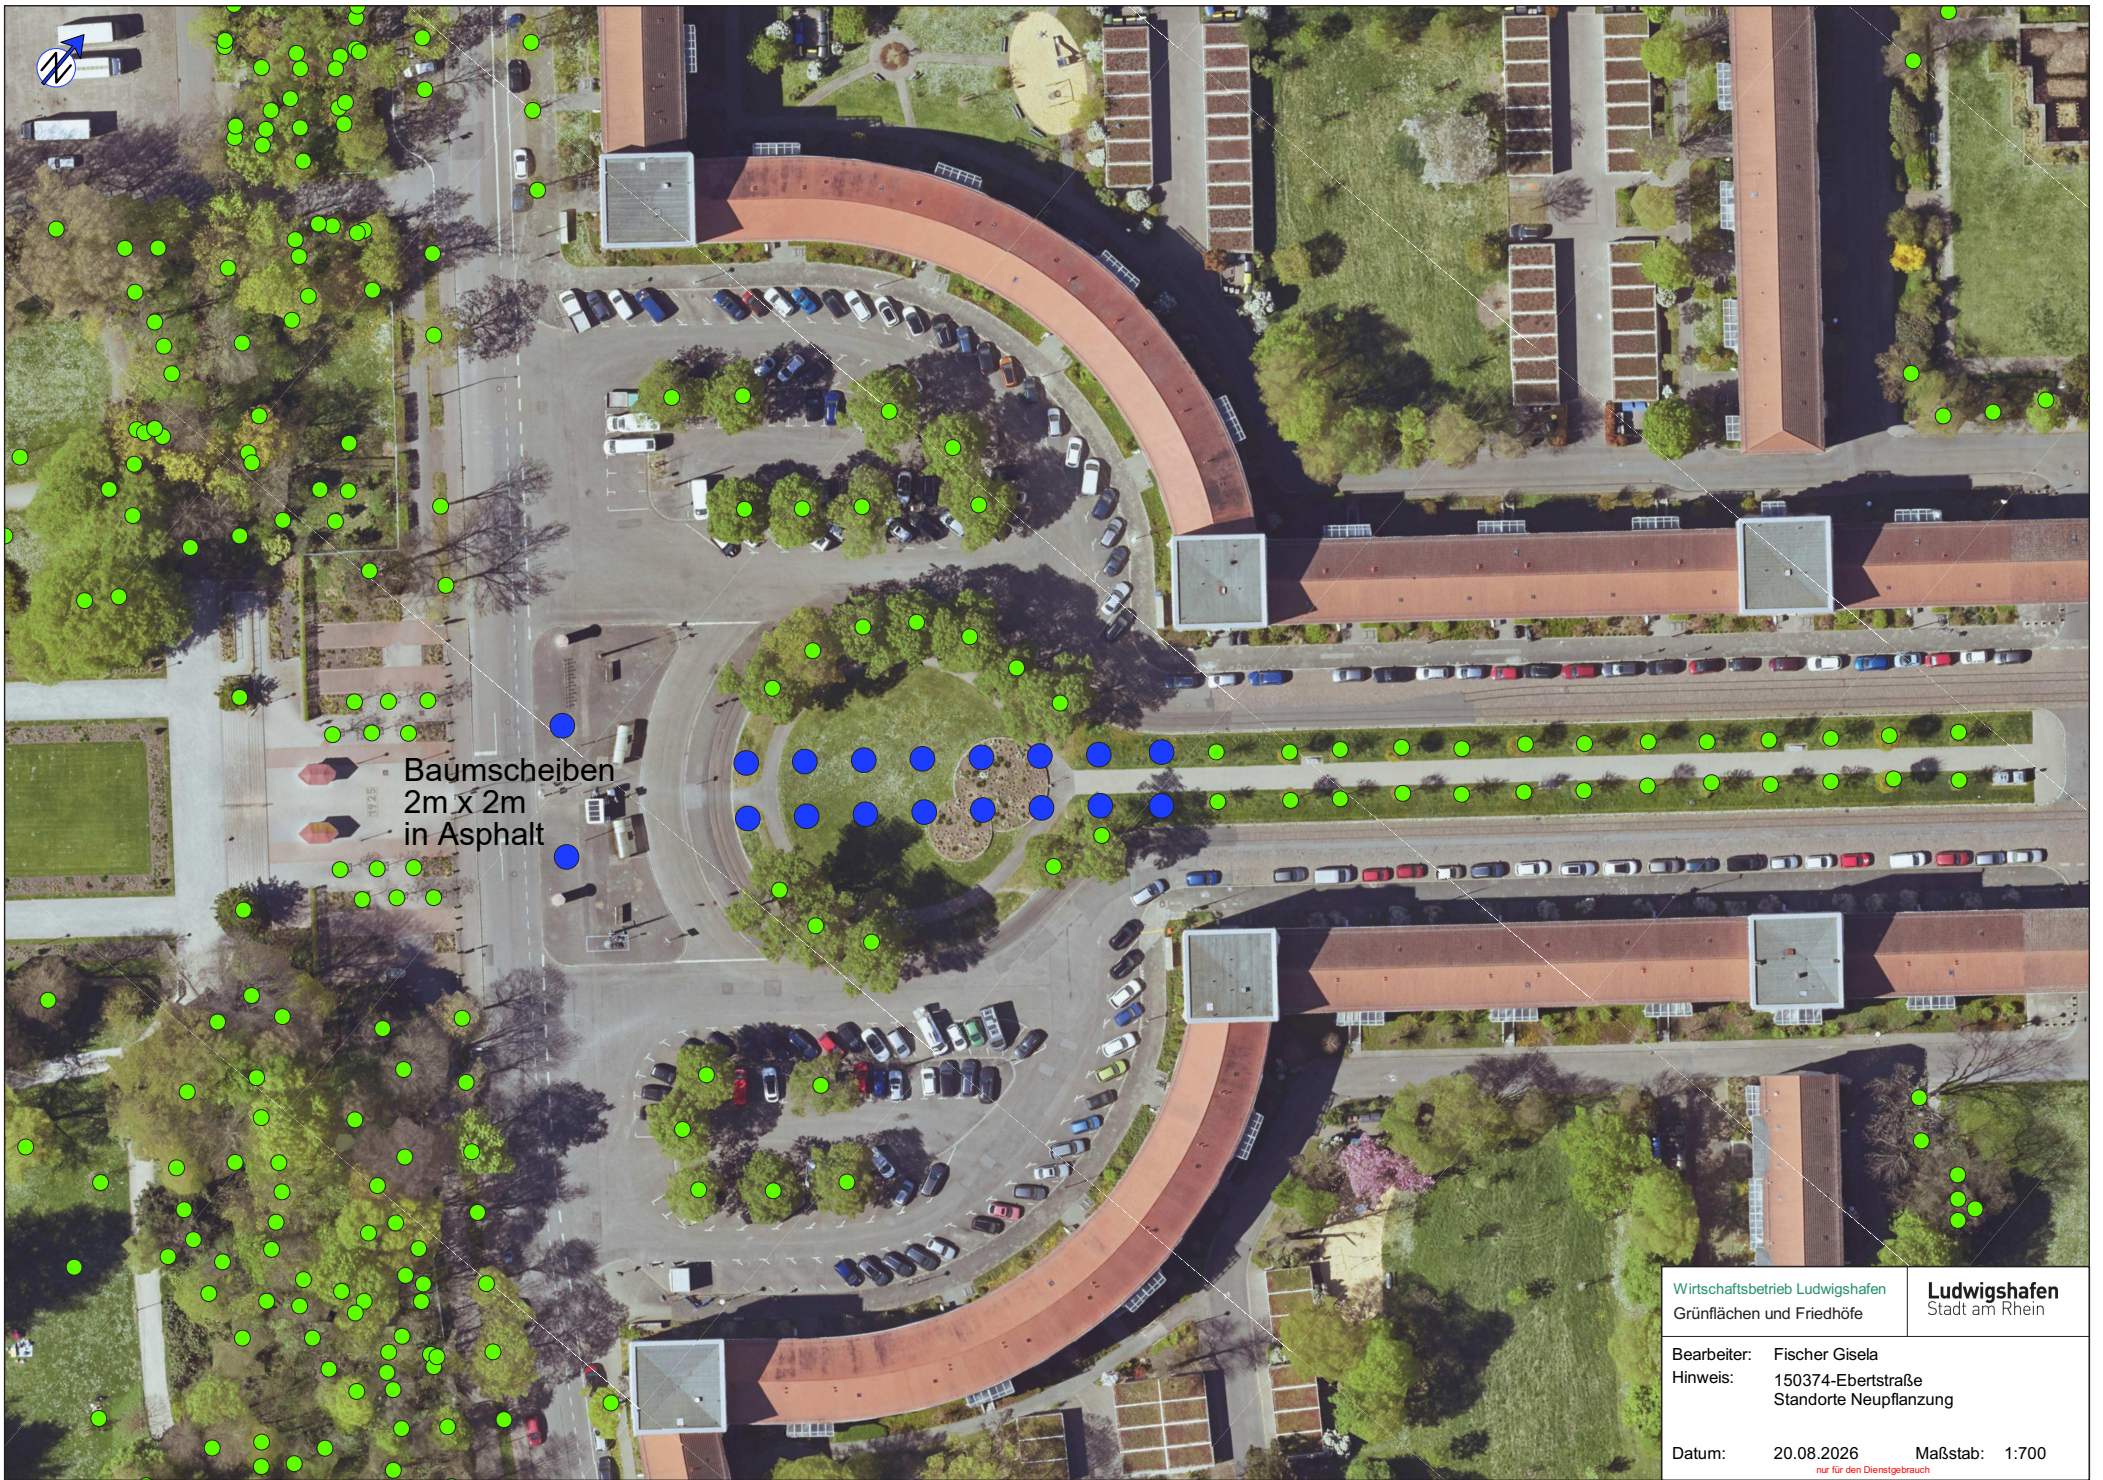

Baumscheiben
2m x 2m
in Asphalt

Wirtschaftsbetrieb Ludwigshafen Grünflächen und Friedhöfe		Ludwigshafen Stadt am Rhein	
Bearbeiter:	Fischer Gisela		
Hinweis:	150374-Ebertstraße Standorte Neupflanzung		
Datum:	20.08.2026	Maßstab:	1:700

nur für den Dienstgebrauch