


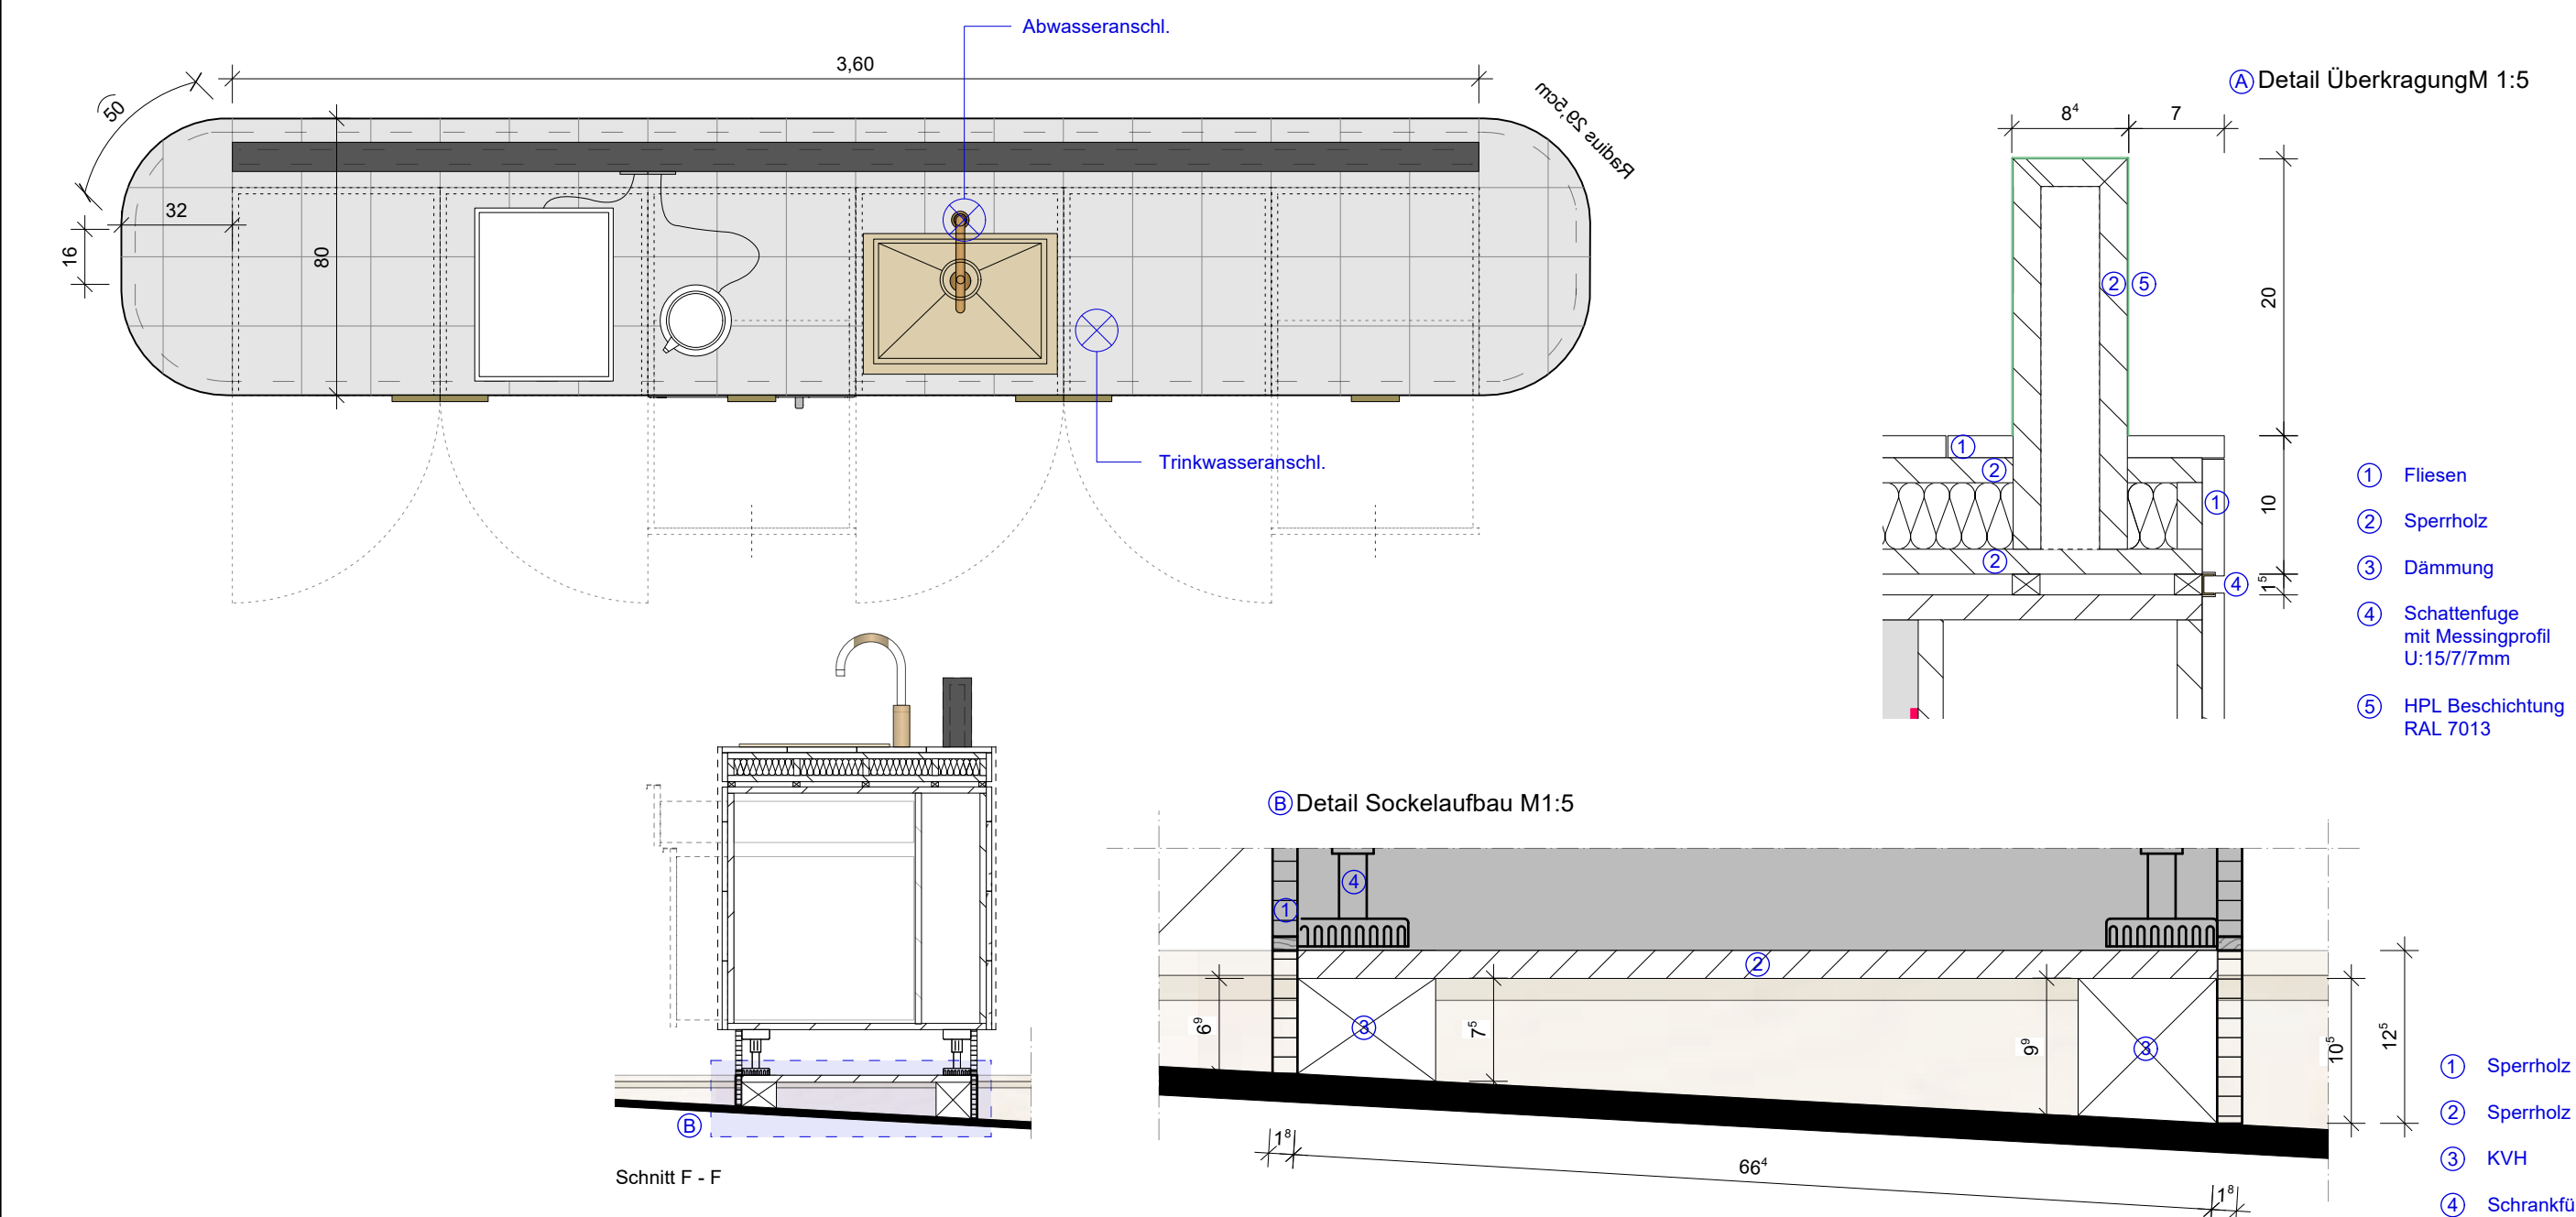

■BAUHERR STADT LUDWIGSHAFEN AM RHEIN DEZERNAT 4 GEBÄUDEMANAGEMENT	■PLANVERFASSER (EXTERN) Humpert & Kösel-Humpert Architekten und Stadtplaner GmbH Stephanienstraße 30 76133 Karlsruhe
■UNTERSCHRIFT BAUHERR	■UNTERSCHRIFT PLANVERFASSER

Ausführungsplanung

BEREICH 4-13 Bismarkstraße 25 67059 Ludwigshafen Tel: 0621 - 504 4600 Fax:0621 - 504 4605		Ludwigshafen Stadt am Rhein		Gebäudewirtschaft			
■OBJEKTNR.		■OBJEKT / LIEGENSCHAFT Bismarkstrasse 44-48 67059 Ludwigshafen		■PROJEKT / MASSNAHME Bürgerm. Ludwig-Reichert-Haus Umbau und Modernisierung			■GEZEICHNET IK
■PROJEKTNR.		■BAUTEIL		■GESCHOSS Erdgeschoss			■MSTB 1:20 ■INDEX V01 ■PLOTDATUM
■BL 4-13 ■PE 4-131 ■PM 4-132 ■HT/EL 4-133		■PLANINHALT / DARSTELLUNG Küchenzeile M 1:20		■PLANNUMMER 05.10.40			■PLANSTAND 20.12.2022 ■PLANGRÖSSE DIN A0 ■LAYOUT ■PLOTSTIL