




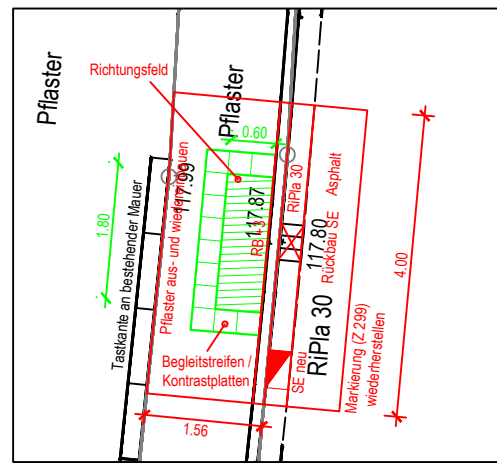


Detail 1 - Maßstab 1:100

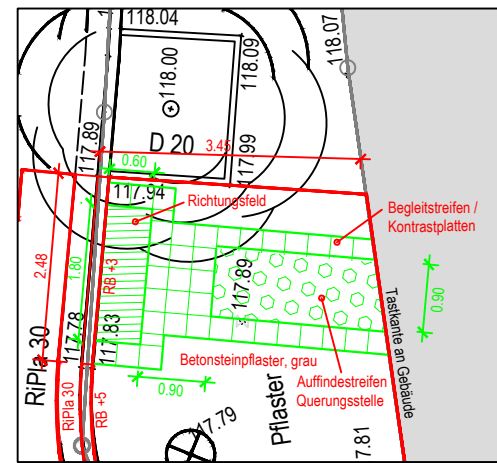


Detail 2 - Maßstab 1:100

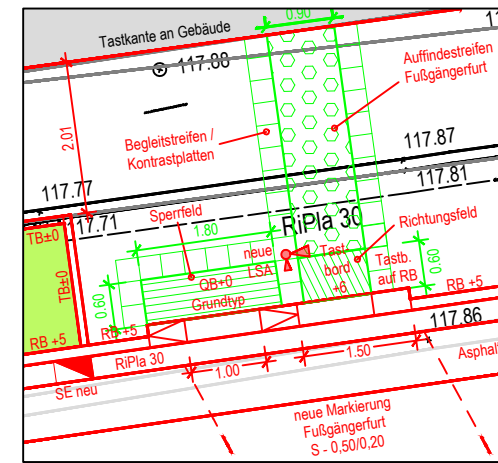

Detail 3 - Maßstab 1:100

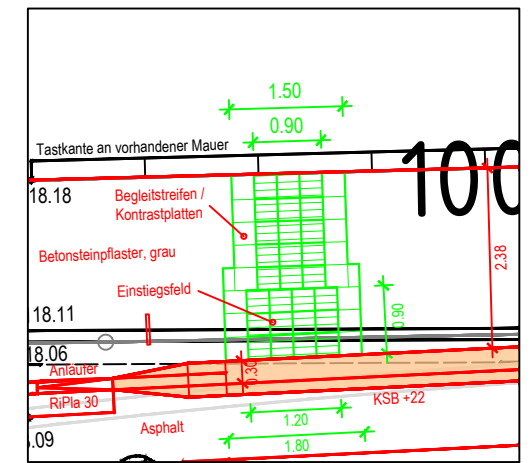

Detail 4 - Maßstab 1:100

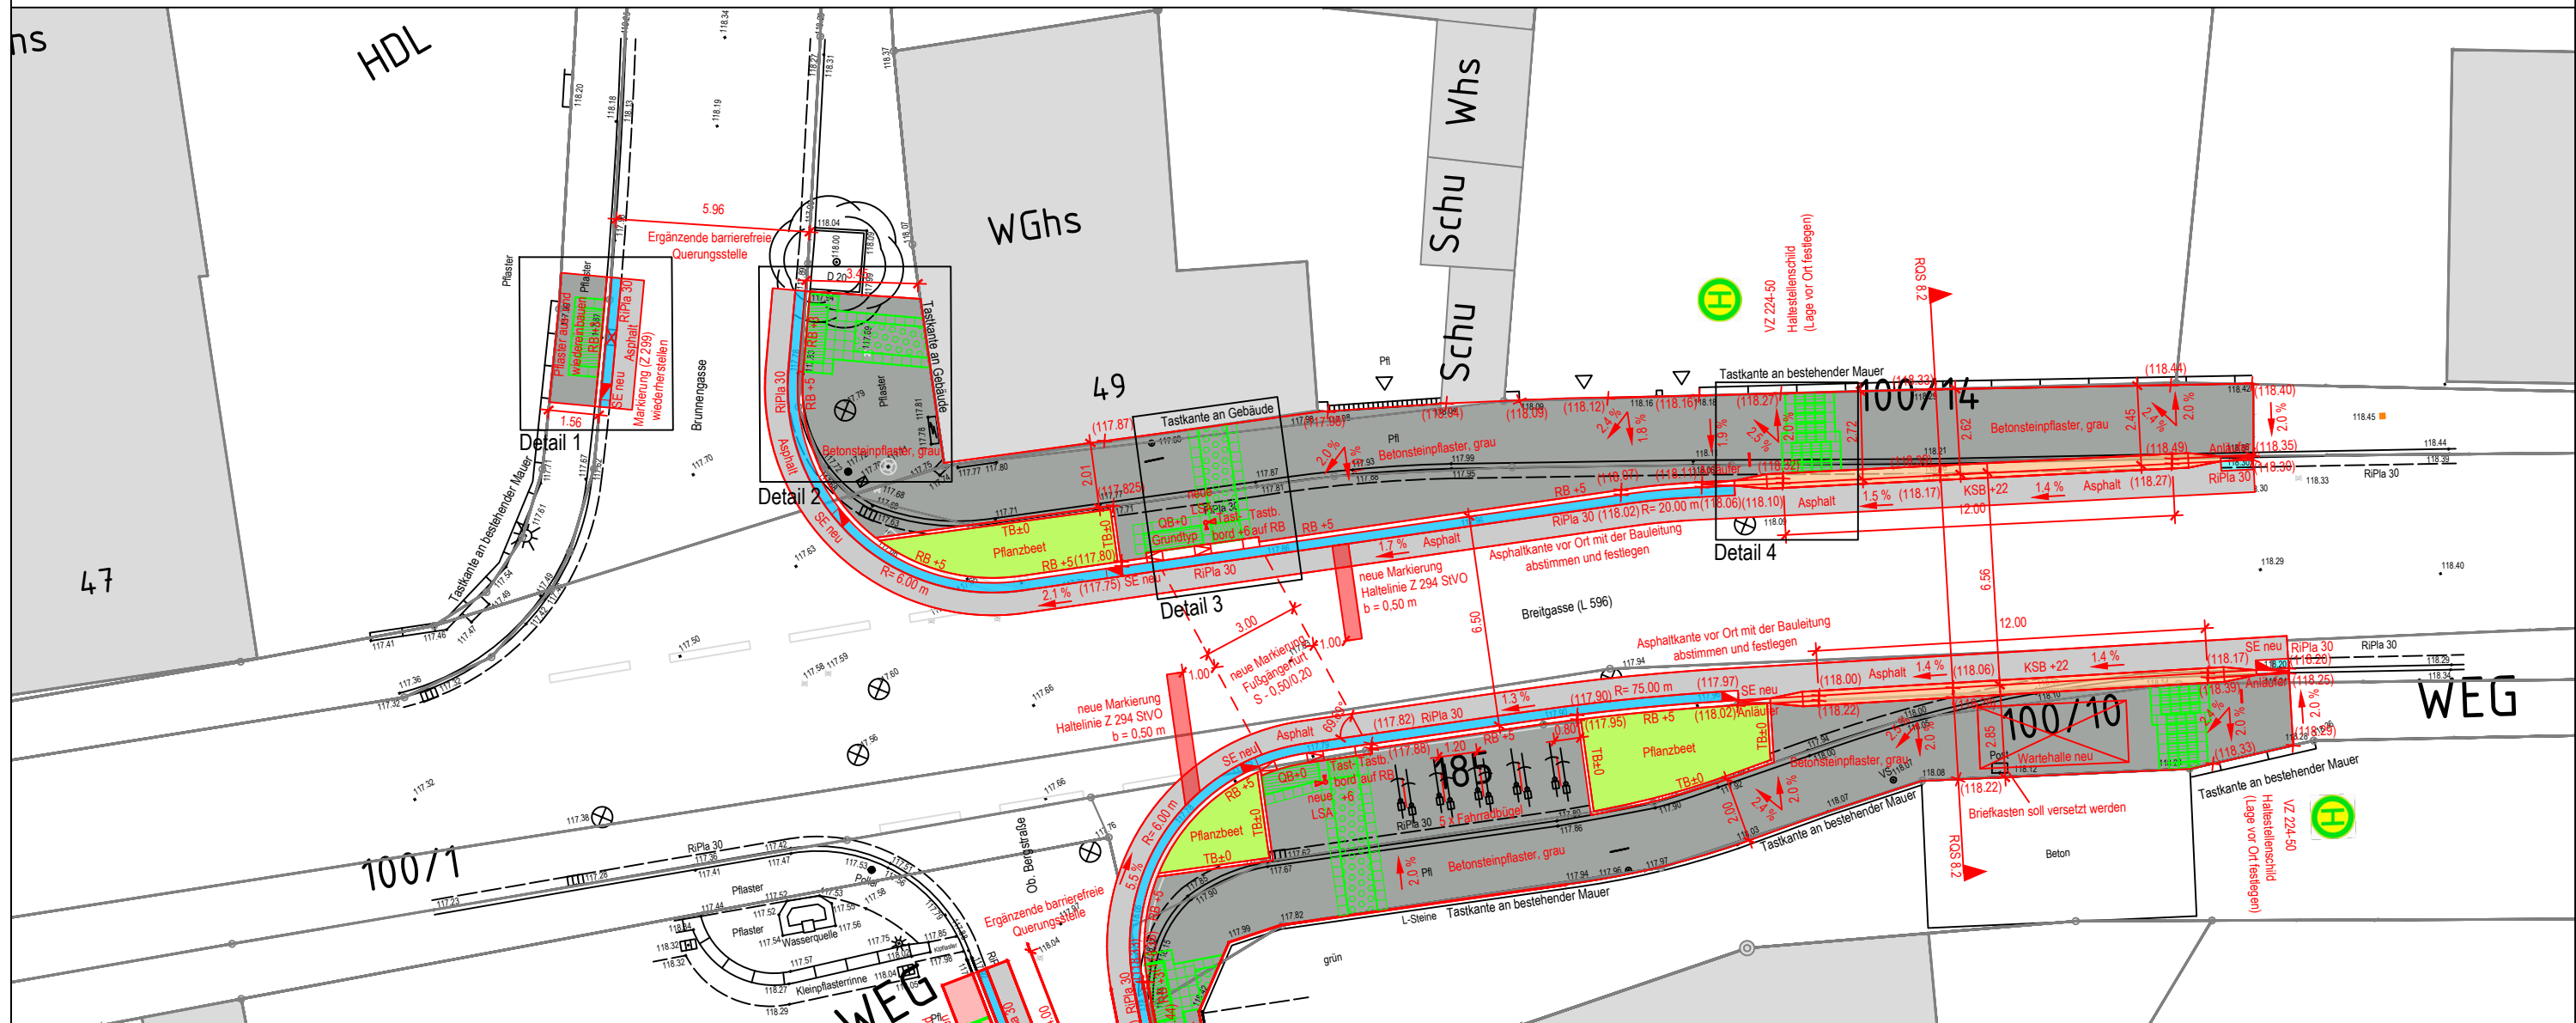

LEGENDE

- Kataster Bestand
- Straßenbau Bestand
- Straßenbau Planung
- Kanalisation MW Bestand
- Kanalisation RW Bestand
- Kanalisation SW Bestand
- Wasserversorgung Bestand
- Beleuchtung Bestand

- Strom NS Bestand
- Strom MS Bestand
- Telekommunikation Bestand
- Gasversorgung Bestand
- Leerrohr Fibernet Bestand
- Leerrohr Stadtwerke Bestand
- Schutzrohr Bestand
- Rinnenplatten Planung
- Busbordstein Planung

- Blindenleitsystem Rippenplatten Planung
- Blindenleitsystem Noppenplatten Planung
- Gehweg Pflaster, grau Planung
- Fahrbahn Asphalt Planung
- Grünfläche Planung

Planer:			 SCHULZ Ingenieurbüro Beratung - Planung - Bauleitung Beethovenstraße 6, 68493 Hirschberg Tel. 06201/5072-41 E-Mail: mail@ib-schulz.de				Maßstab: 1:200		Auftraggeber: Gemeinde Hirschberg			
Nr.:	Art der Änderung		Datum	Zeichen	Maße sind vor Ort zu prüfen			Projekt :				
6					Ausschreibungsplan			Barrierefreier Ausbau von Bushaltestellen				
5								HST Großsachsen, Rose - Nordseite				
4	Nur zur Ausschreibung gültig.				Stand-Aktuell	Blatt Nr.		Gestaltungsplan mit Details (Blindenleitsystem)				
3					001	6.2.1						
2					bearb.: Fischer			Datum: 24.06.2026				
1					gez.: Rell/Müller							
					gepr.:					Pr. Nr.: 040.112		
Datei: 009_PLE_Gro_alle_HST_Ausschreibung.dwg Layout: 6.2.1 - Gro_Rose_Nordseite Plottedatum: Mittwoch, 24. Juni 2026					Pfad: T:\Hirschberg\Hirschberg\Projekte\040.112_Barrierefreie_Bushaltestellen\CAD\Entwurfsplanung\Lagepläne_u_Details\Lagepläne\Großsachsen							