




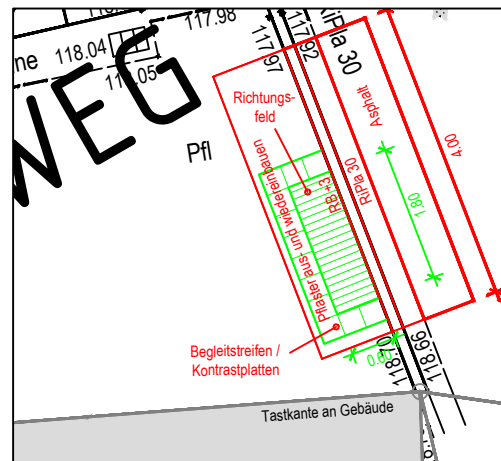


Detail 1 - Maßstab 1:100

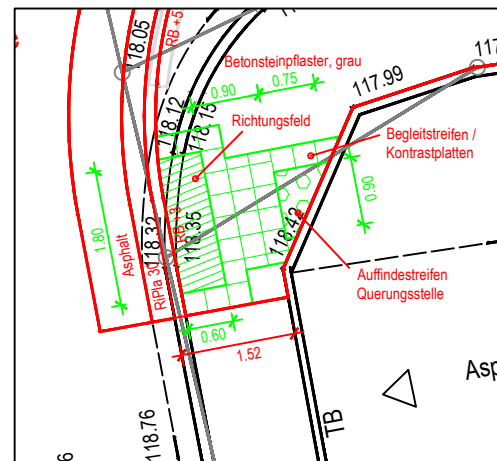


Detail 2 - Maßstab 1:100

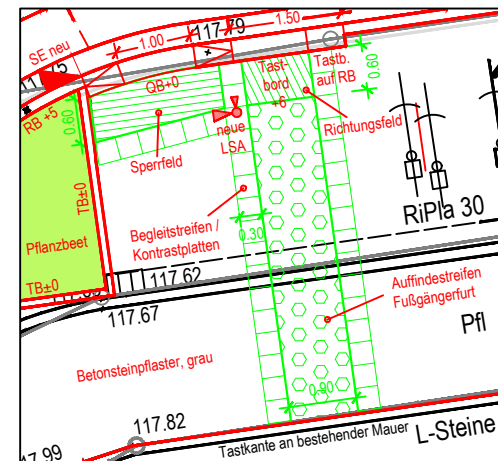

Detail 3 - Maßstab 1:100

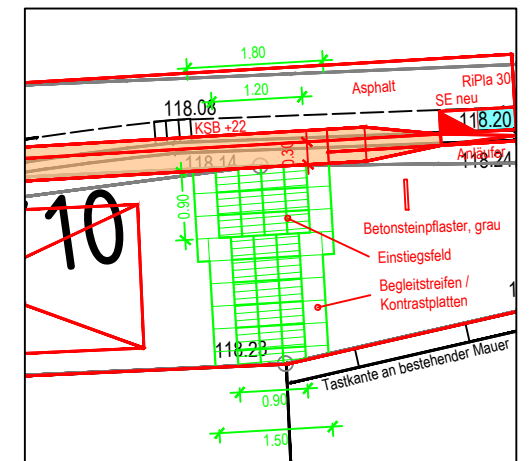

Detail 4 - Maßstab 1:100

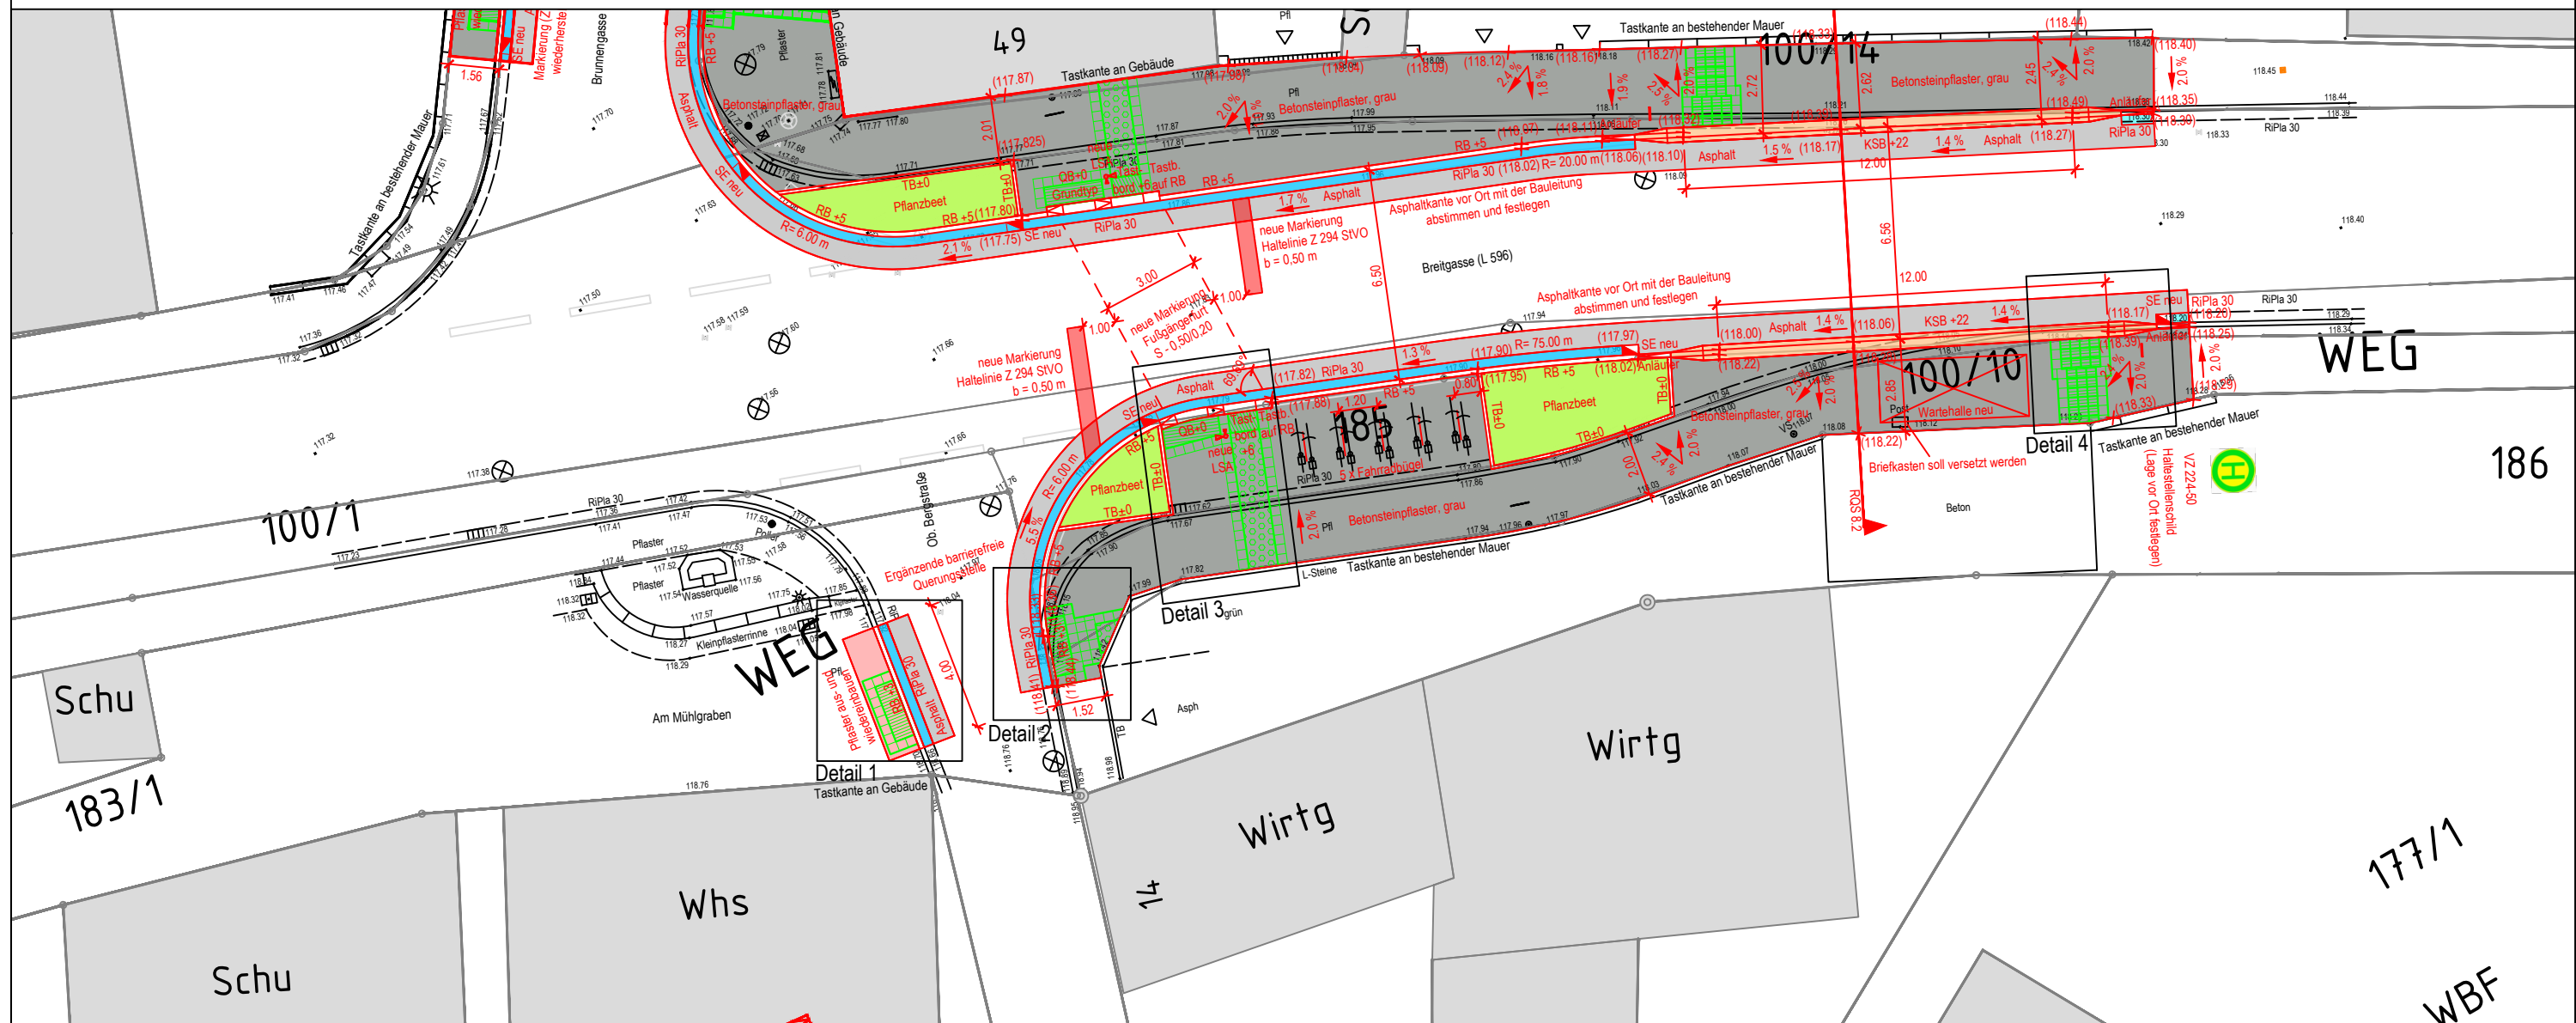

LEGENDE

- Kataster Bestand
- Straßenbau Bestand
- Straßenbau Planung
- Kanalisation MW Bestand
- Kanalisation RW Bestand
- Kanalisation SW Bestand
- Wasserversorgung Bestand
- Beleuchtung Bestand

- Strom NS Bestand
- Strom MS Bestand
- Telekommunikation Bestand
- Gasversorgung Bestand
- Leerrohr Fibernet Bestand
- Leerrohr Stadtwerke Bestand
- Schutzrohr Bestand
- Rinnenplatten Planung
- Busbordstein Planung

- Blindenleitsystem Rippenplatten Planung
- Blindenleitsystem Noppenplatten Planung
- Gehweg Pflaster, grau Planung
- Fahrbahn Asphalt Planung
- Grünfläche Planung

Planer:  SCHULZ Ingenieurbüro Beratung - Planung - Darstellung Beethovenstraße 6, 68493 Hirschberg Tel. 06201/5072-41 E-Mail: mail@ib-schulz.de						Maßstab: 1:200		Auftraggeber: Gemeinde Hirschberg 	
Nr.:	Art der Änderung	Datum	Zeichen	Maße sind vor Ort zu prüfen		Projekt :			
6				Ausschreibungsplan		Barrierefreier Ausbau von Bushaltestellen			
5									
4	Nur zur Ausschreibung gültig.			Stand-Aktuell	Blatt Nr.	HST Großsachsen, Rose - Südseite Gestaltungsplan mit Details (Blindenleitsystem)			
3				001	6.2.2				
2				bearb.: Fischer		Datum: 24.06.2026 Pr. Nr.: 040.112			
1				gez.: Rell/Müller					
Datei: 009_PLE_Gro_alle_HST_Ausschreibung.dwg Layout: 6.2.2 - Gro_Rose_Südseite Plottedatum: Mittwoch, 24. Juni 2026				gepr.:		Plat: T:\Hirschberg\Hirschberg\Projekte\040.112_Barrierefreie_Bushaltestellen\CAD\Entwurfsplanung\Lagepläne_u_Details\Lagepläne\Großsachsen			