

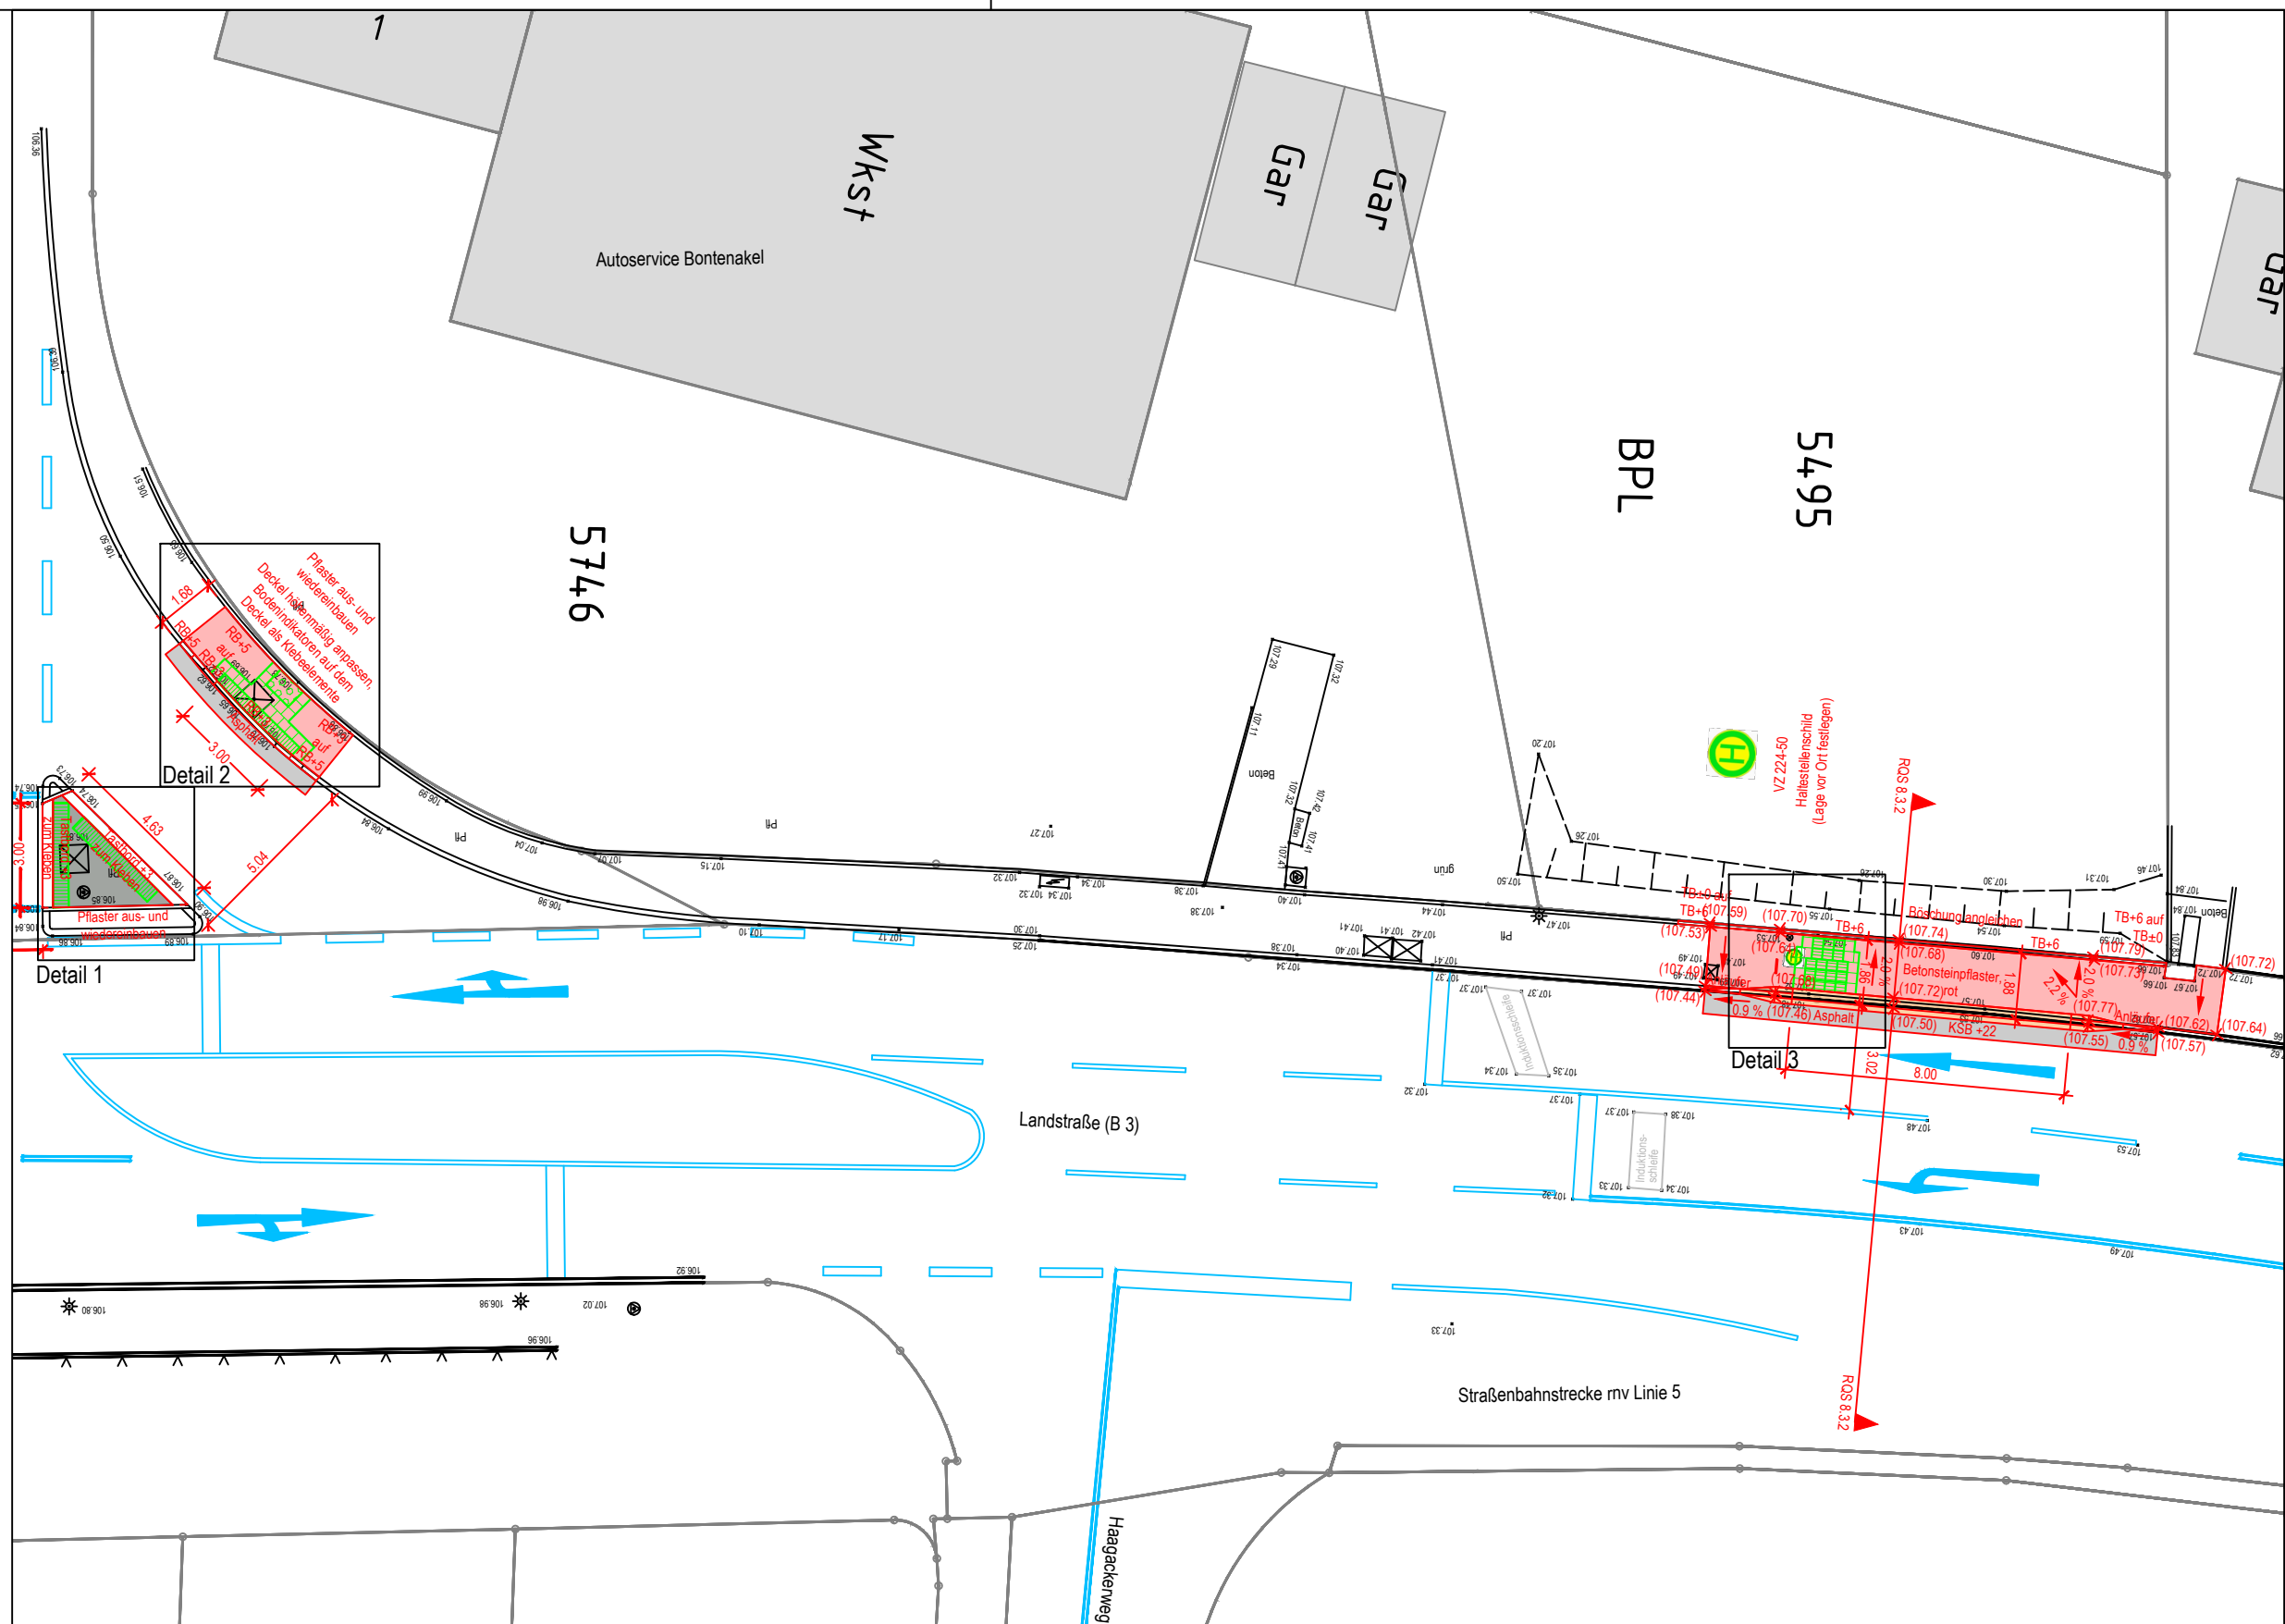
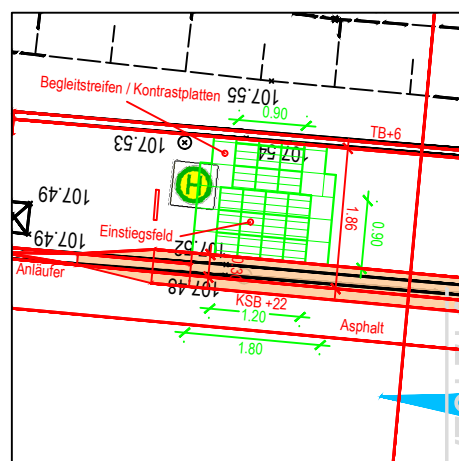


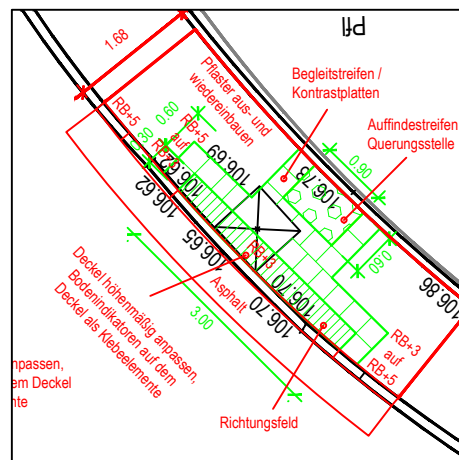

LEGENDE

	Kataster Bestand		Strom NS Bestand		Blindenleitsystem Rippenplatten Planung
	Straßenbau Bestand		Strom MS Bestand		Blindenleitsystem Noppenplatten Planung
	Straßenbau Planung		Telekommunikation Bestand		
	Kanalisation MW Bestand		Gasversorgung Bestand		Gehweg Pflaster, grau Planung
	Kanalisation RW Bestand		Leerrohr Fibernet Bestand		Gehweg Pflaster, rot Planung
	Kanalisation SW Bestand		Schutzrohr Bestand		Fahrbahn Asphalt Planung
	Wasserversorgung Bestand		Rinnenplatten Planung		
	Beleuchtung Bestand		Busbordstein Planung		Grünfläche Planung

Planer:	
---------	--

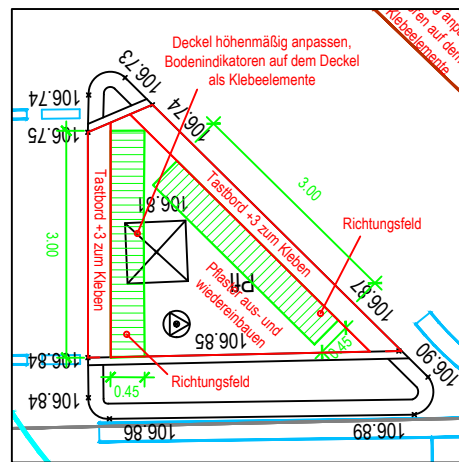

Maßstab:
1:200

Auftraggeber:	
---------------	--

Gemeinde Hirschberg



Nr.:	Art der Änderung	Datum	Zeichen
6			
5			
4	Nur zur Ausschreibung gültig.		
3			
2			
1			

	Maße sind vor Ort zu prüfen
	Ausschreibungsplan

Stand-Aktue

Blatt Nr.

bearb.: Fischer

gez.: Fischer

gepr.:	
--------	--

Projekt :

Barrierefreier Ausbau von Bushaltestellen

HST Großsachsen Süd - Westseite
Gestaltungsplan mit Details (Blindenleitsystem)

Datum: 24.06.2026

Pr. Nr.: 040.112

Datei: 009_PLE_Gro_alle_HST_Ausschreibung.dwg
Layout: 6.3.2 - Gro_Süd_Westseite
Plotdatum: Mittwoch, 24. Juni 2026

Pfad: T:\Hirschberg\Hirschberg\Projekte\040.112_Barrierefreie_Bushalltestellen\CAD\Entwurfsplanung\Lagepläne_u_Details\Lagepläne\Großsachsen