




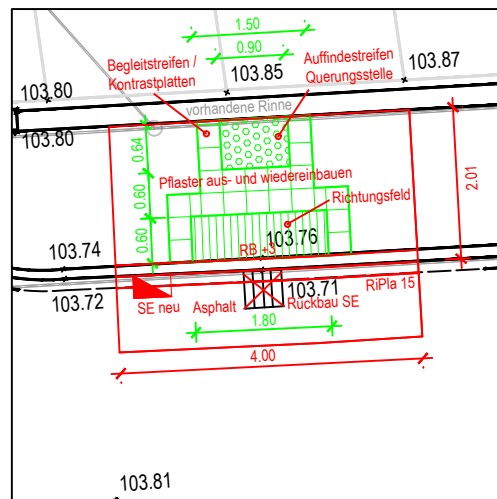


Detail 1 - Maßstab 1:100

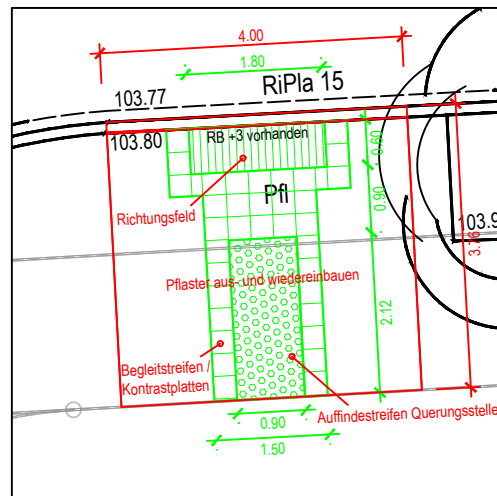

Detail 2 - Maßstab 1:100

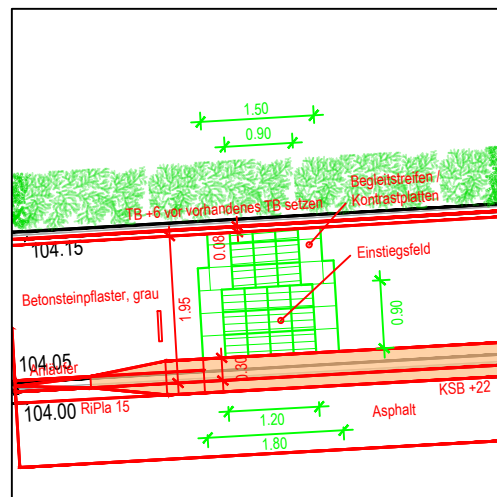

Detail 3 - Maßstab 1:100

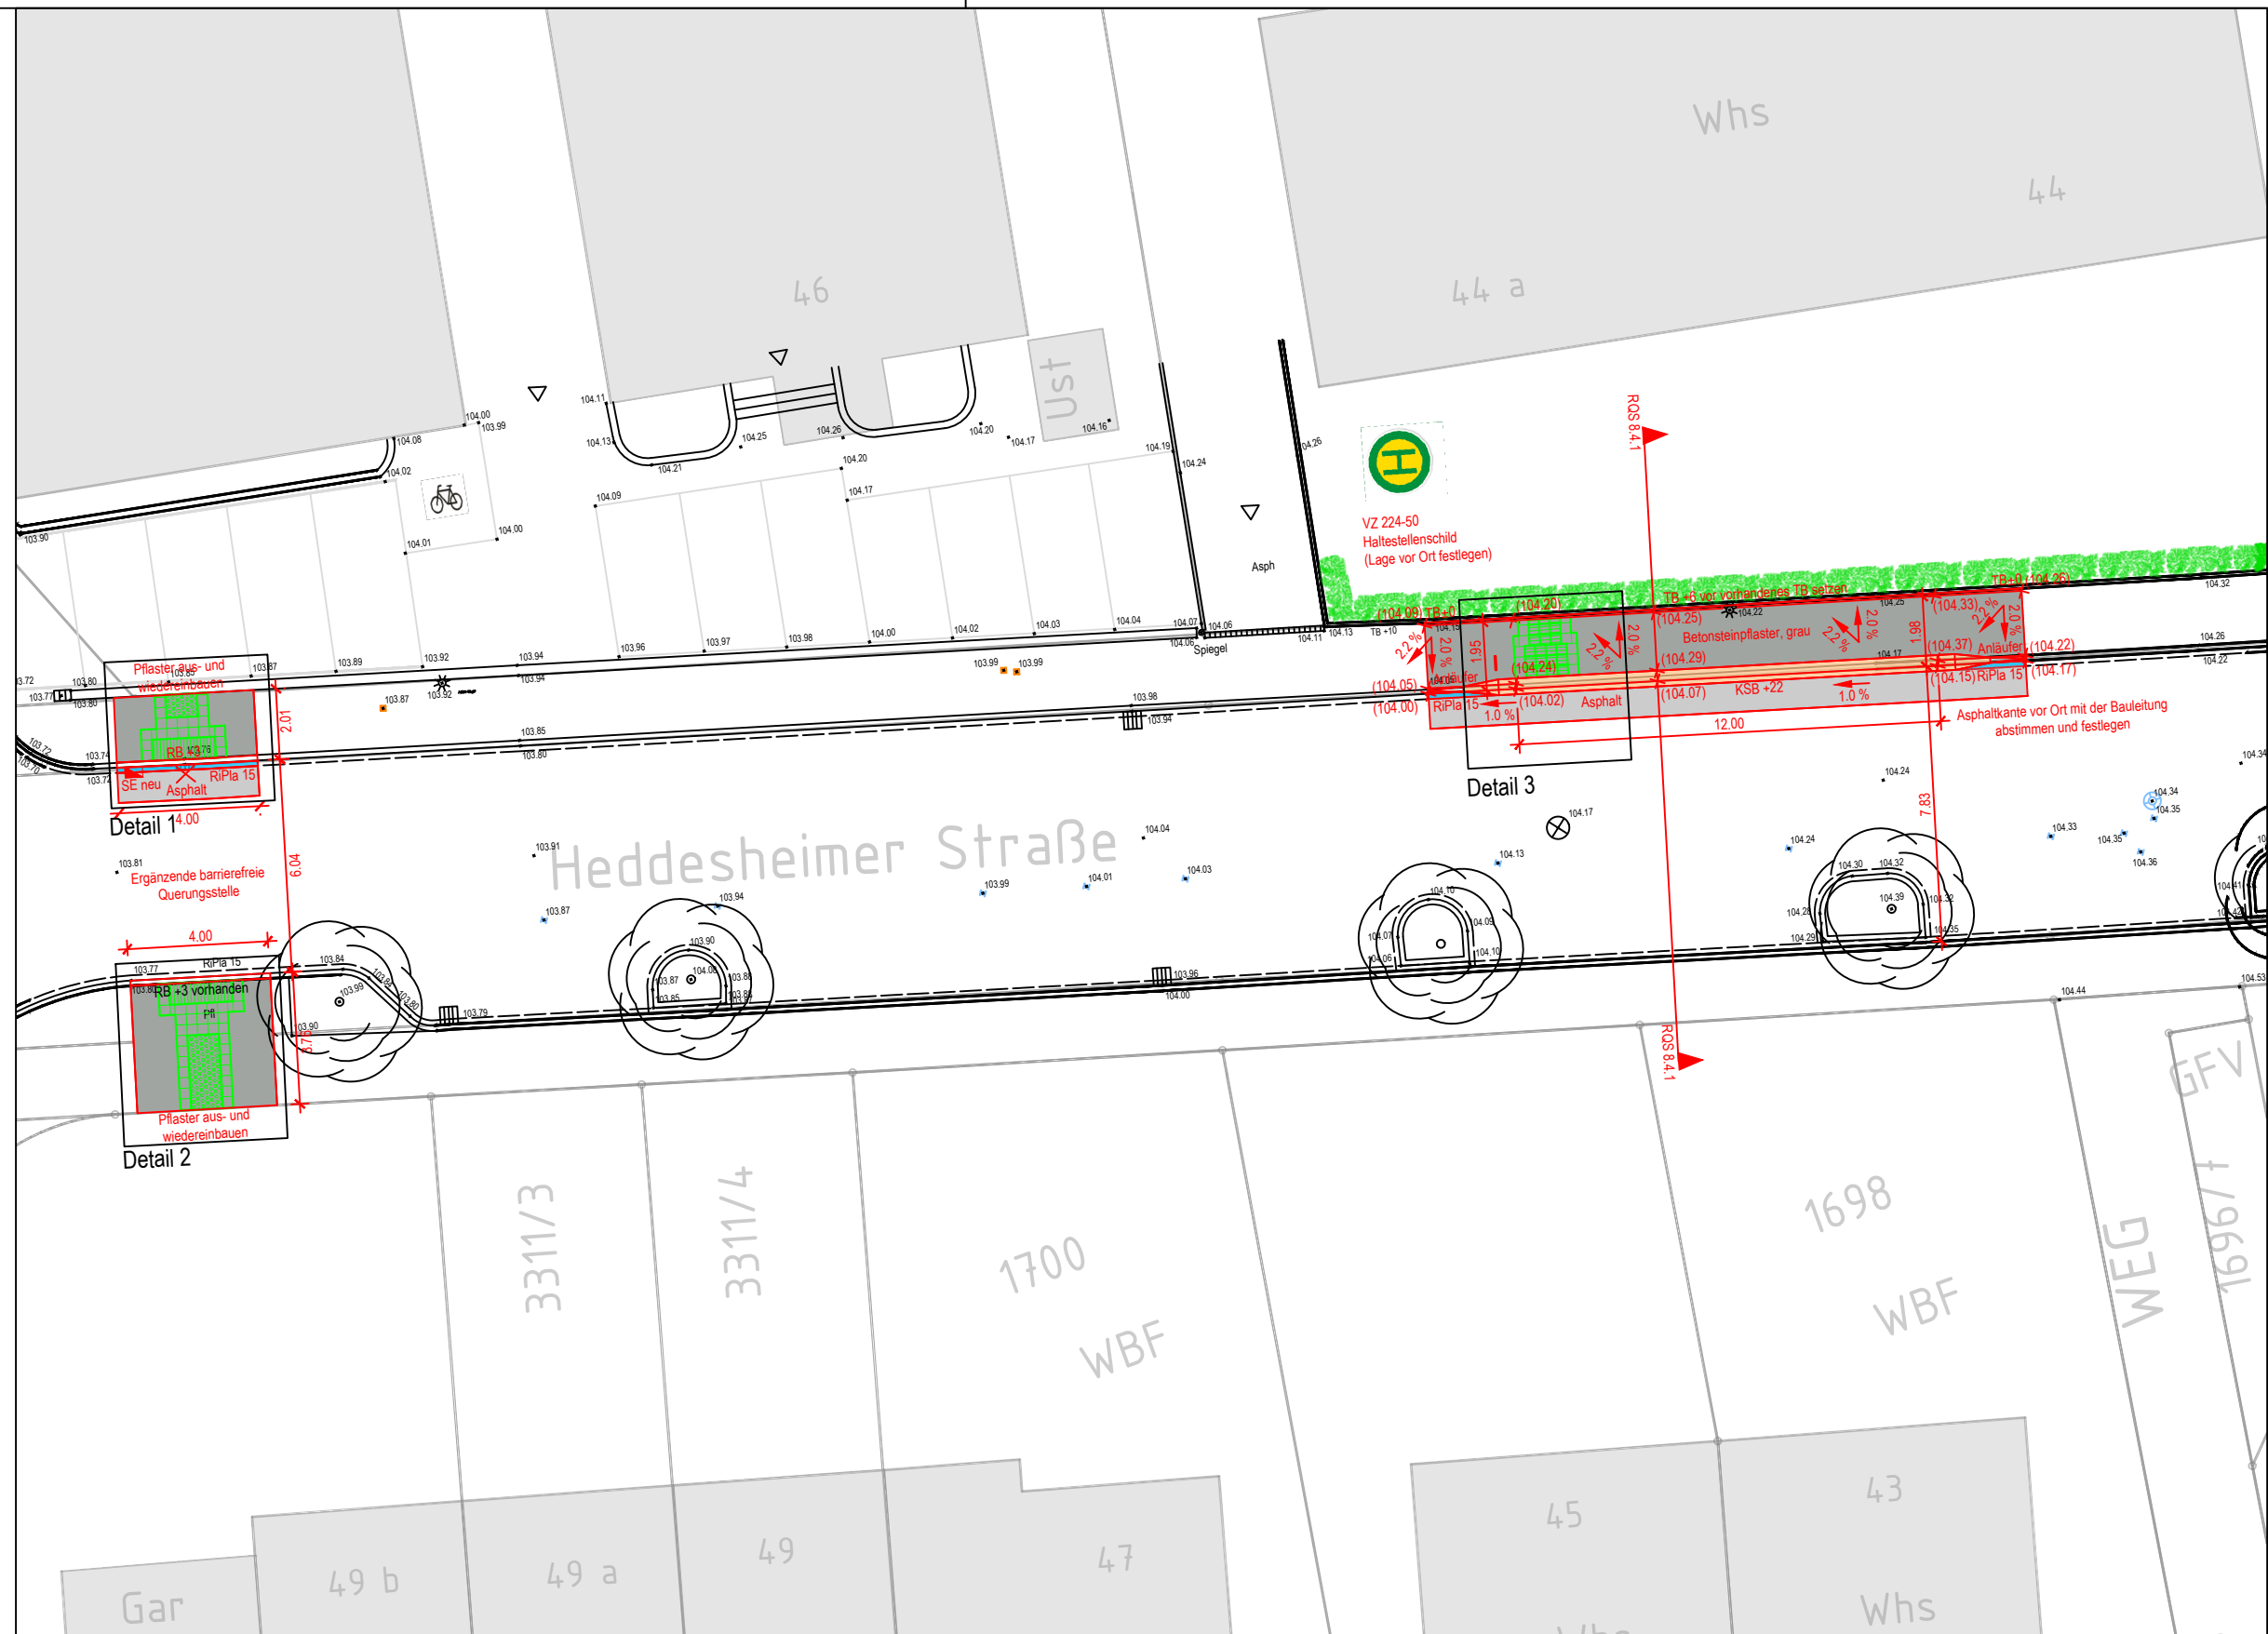

LEGENDE

	Kataster Bestand		Strom NS Bestand		Blindenleitsystem Rippenplatten Planung
	Straßenbau Bestand		Strom MS Bestand		Blindenleitsystem Noppenplatten Planung
	Straßenbau Planung		Telekommunikation Bestand		Gehweg Pflaster, grau Planung
	Kanalisation MW Bestand		Gasversorgung Bestand		Fahrbahn Asphalt Planung
	Kanalisation RW Bestand		Leerrohr Fibernet Bestand		Grünfläche Planung
	Kanalisation SW Bestand		Schutzrohr Bestand		
	Wasserversorgung Bestand		Rinnenplatten Planung		
	Beleuchtung Bestand		Busbordstein Planung		

Planer:	
---------	--



Nr.:	Art der Änderung	Datum	Zeichen
6			
5			
4	Nur zur Ausschreibung gültig.		
3			
2			
1			

Datei: 004_PLE_Leutershausen_alle Haltestellen_Ausschreibung.dwg
Layout: 6.4.1- Leu_West_Nordseite
Plotdatum: Mittwoch, 24. Juni 2026



Maßstab:
1:200

Auftraggeber:
Gemeinde Hirschberg



Projekt :	Barrierefreier Ausbau von Bushaltestellen
	HST Leutershausen West - Nordseite
	Gestaltungsplan mit Details (Blindenleitsystem)

Datum: 24.06.2026	Pr. Nr.: 040.112
-------------------	------------------

Pfad: T:\Hirschberg\Hirschberg\Projekte\040.112 Barrierefreie Bushaltestellen\CAD\Entwurfsplanung\Lagepläne u Details\Lagepläne\Leutershausen