


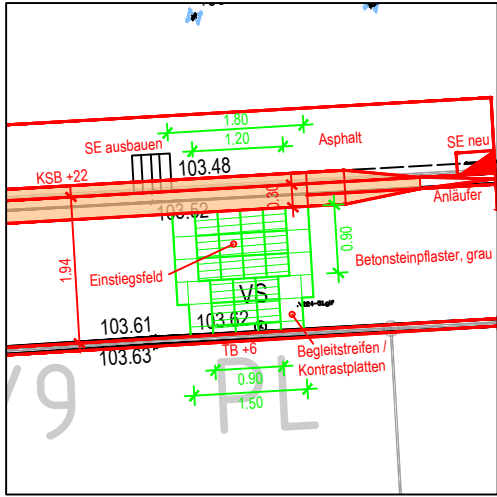


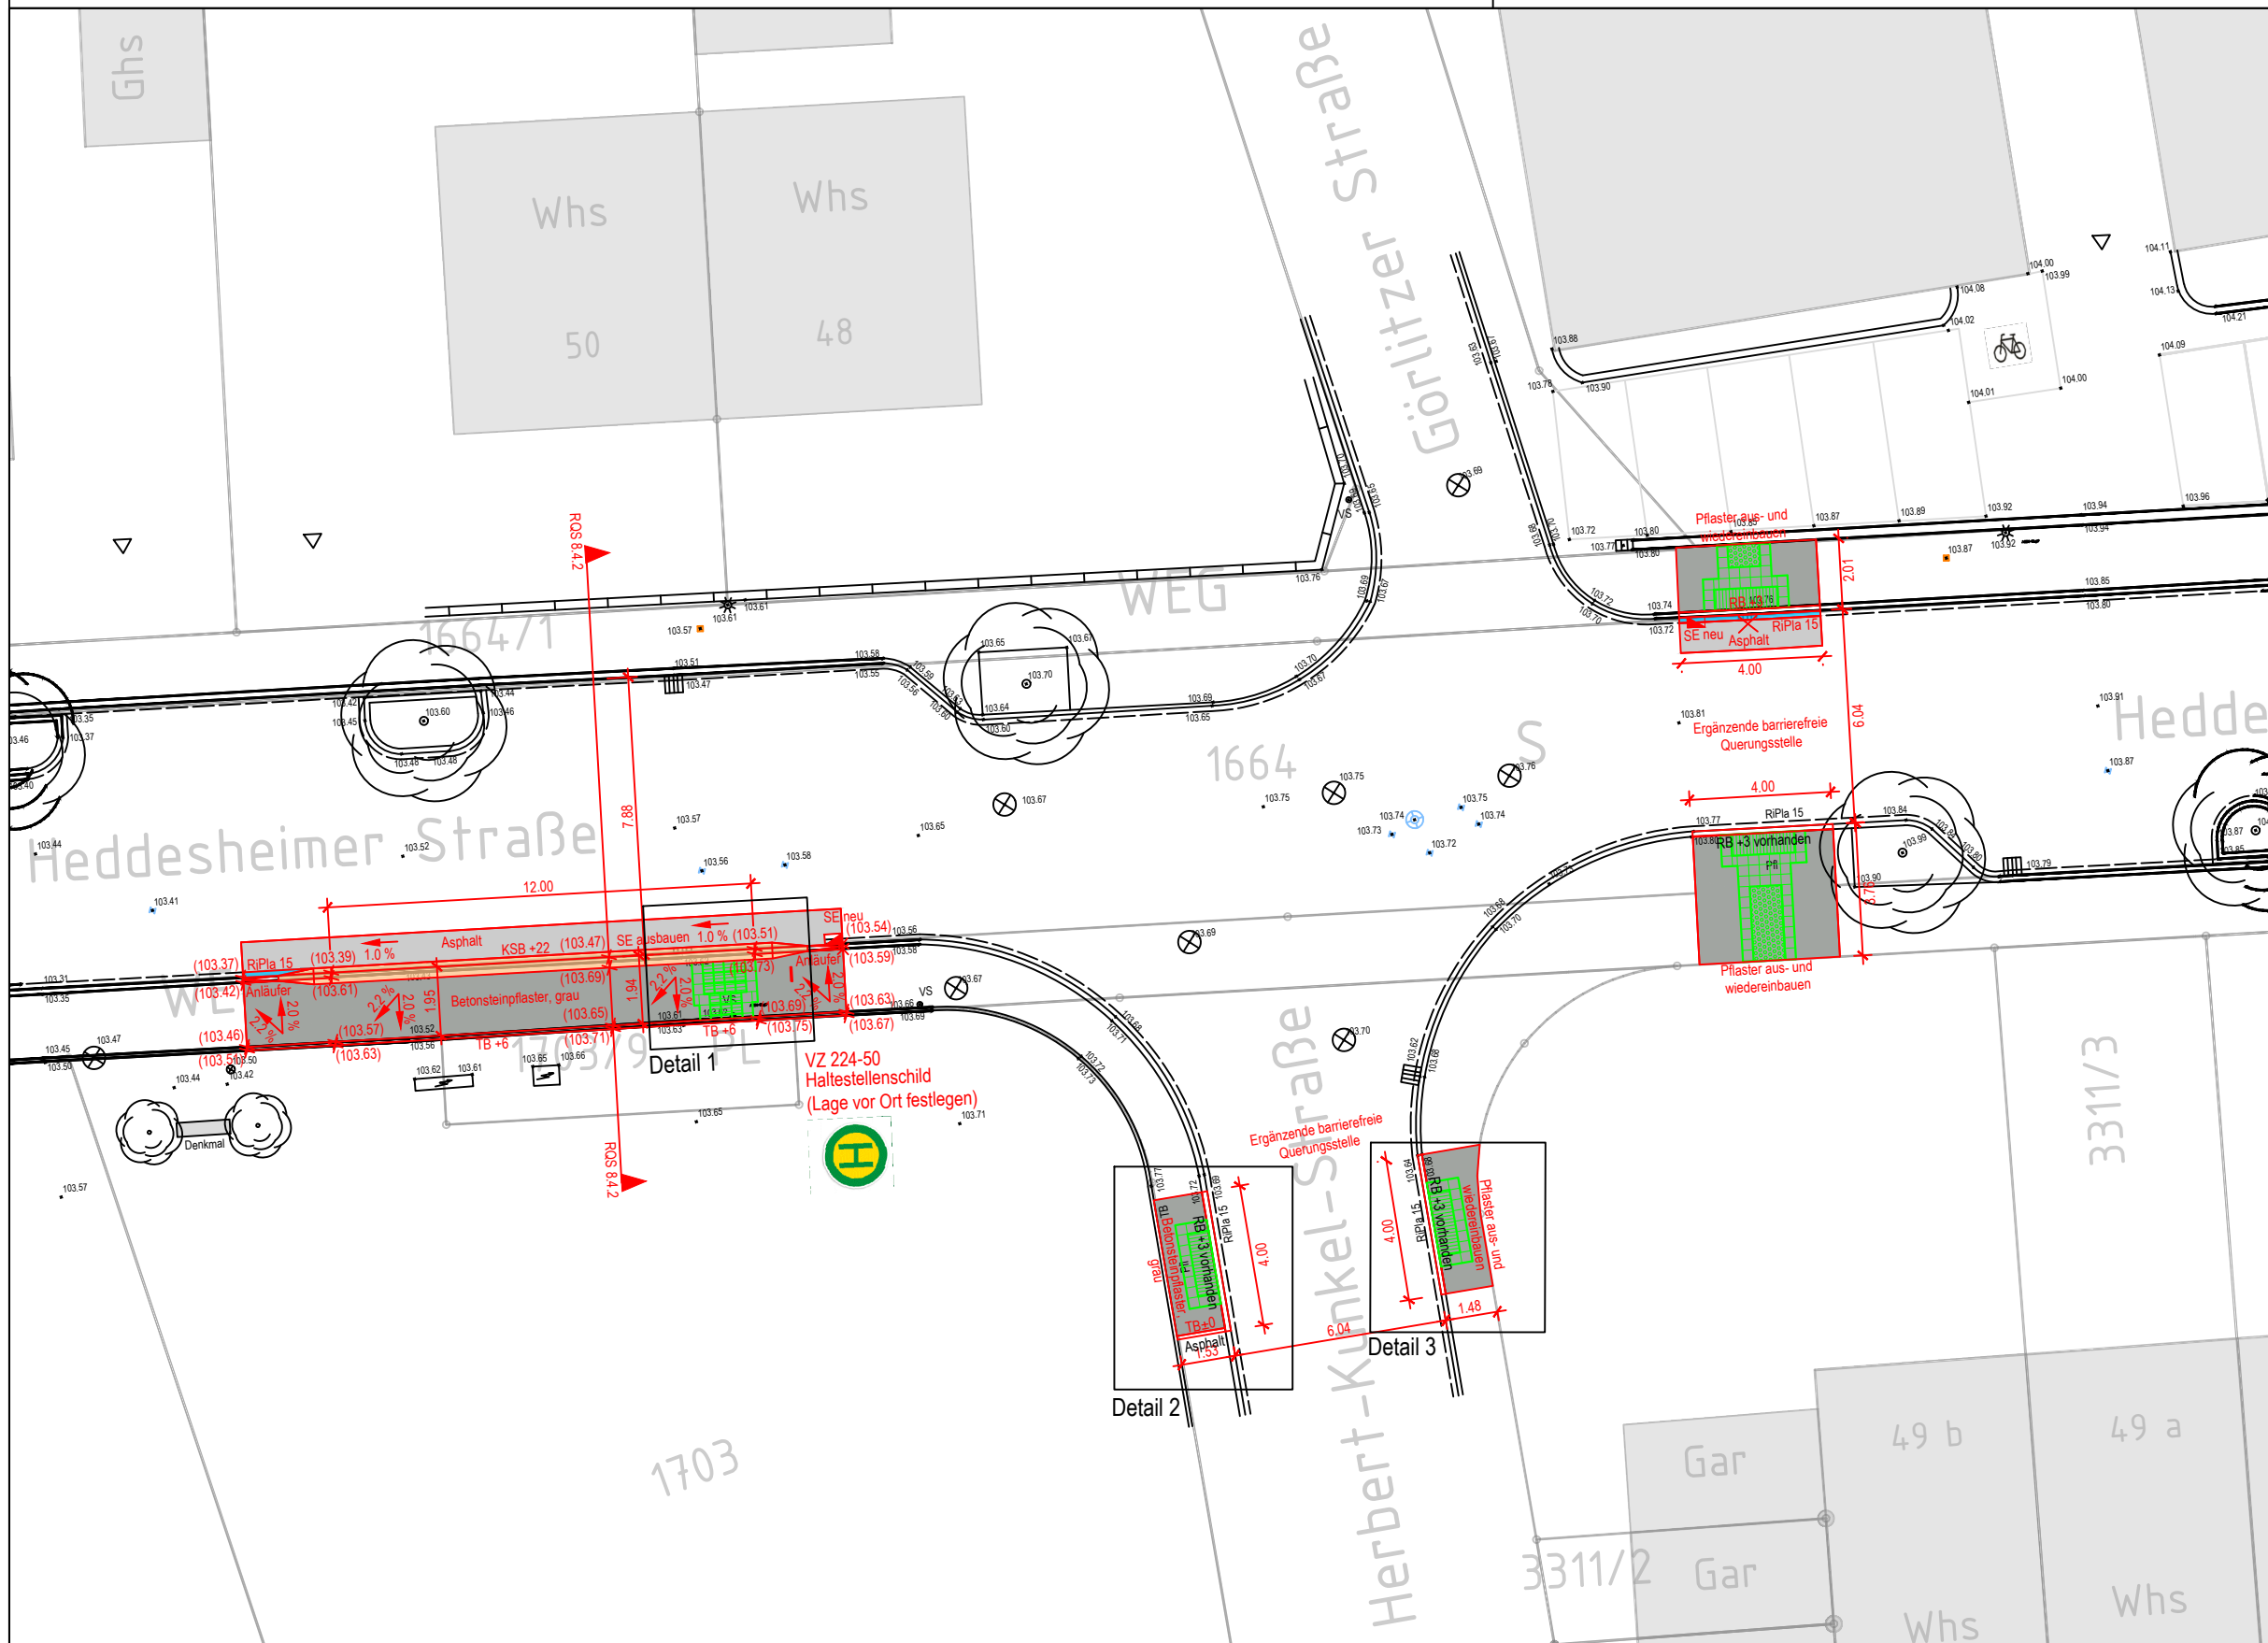

Detail 1 - Maßstab 1:100

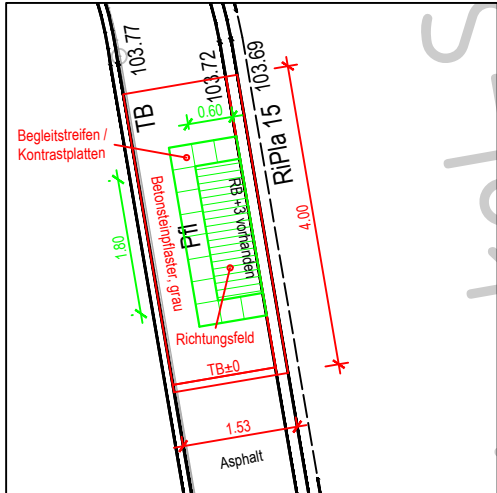

Detail 2 - Maßstab 1:100

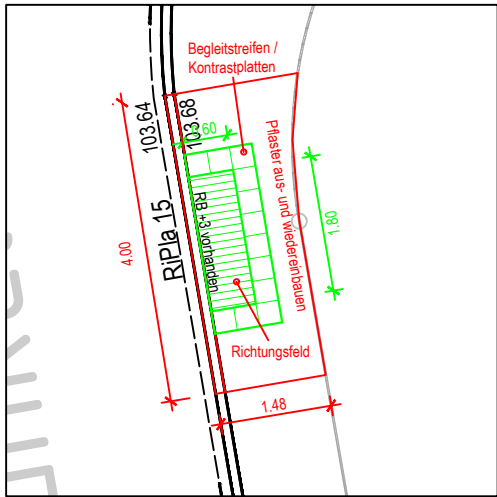

Detail 3 - Maßstab 1:100

LEGENDE

	Kataster Bestand		Strom NS Bestand		Blindenleitsystem Rippenplatten Planung
	Straßenbau Bestand		Strom MS Bestand		Blindenleitsystem Noppenplatten Planung
	Straßenbau Planung		Telekommunikation Bestand		Gehweg Pflaster, grau Planung
	Kanalisation MW Bestand		Gasversorgung Bestand		Fahrbahn Asphalt Planung
	Kanalisation RW Bestand		Leerrohr Fibernet Bestand		Grünfläche Planung
	Kanalisation SW Bestand		Schutzrohr Bestand		
	Wasserversorgung Bestand		Rinnenplatten Planung		
	Beleuchtung Bestand		Busbordstein Planung		

Planer:



SCHULZ Ingenieurbüro
Bertholdstraße 6, 69493 Hirschberg
Tel. 06201/5072-41
E-Mail: mail@ib-schulz.de



Maßstab:
1:200

Auftraggeber:

Gemeinde Hirschberg



Nr.	Art der Änderung	Datum	Zeichen
6			
5			
4			
3			
2			
1			

Datei: 004_PLE_Leutershausen_alle Haltestellen_Ausschreibung.dwg
Layout: 6.4.2 - Leu_West_Südseite
Plotdatum: Mittwoch, 24. Juni 2026

Maße sind vor Ort zu prüfen	
Ausschreibungsplan	
Stand-Aktuell 001	Blatt Nr. 6.4.2
bearb.: Fischer	
gez.: Rell/Müller	
gepr.:	

Projekt :
Barrierefreier Ausbau von Bushaltestellen
HST Leutershausen West - Südseite
Gestaltungsplan mit Details (Blindenleitsystem)

Datum: 24.06.2026

Pr. Nr.: 040.112

Pfad: T:\Hirschberg\Hirschberg\Projekte\040.112_Barrierefreie_Bushaltestellen\CAD\Entwurfsplanung\Lagepläne_u_Details\Lagepläne\Leutershausen