


BA2 Aufbau Geschossdecke Holzbau 480 mm Linoleum Bodenbelag Linoleum 2,5 mm Festkleber nach Angabe AG Gründung, Spachtelung, Klebstoff 2,5 mm Zementestrich als Heizestrich CT-C40-F5-S75 H55, Heizestrich Rohrträgerplatte/Koppentplatte (durch Heizungsbauer) PE-Folie Estrich-Dämmplatte Steinwolle Dyn. Staifigkeit $\leq 8 \text{ MN/m}^2$ Ausgleichsschüttung Steinwolle (Zusammendrückbarkeit 5 mm) Trittschalldämmung (gesamt $\leq 5 \text{ mm}$) Ausgleichsschüttung als elastisch gebundene Schüttung Schüttstärke $p \geq 100 \text{ kg/m}^3$ Massivbetondecke CLT C24, NKL 1 Mindestbetondecke Flurbereich UK Abhangdecke 630 mm	BA3 Aufbau Geschossdecke Massivbau 420 mm Linoleum Bodenbelag Linoleum 2,5 mm Festkleber nach Angabe AG Gründung, Spachtelung, Klebstoff 2,5 mm Zementestrich als Heizestrich CT-C40-F5-S75 H55, Heizestrich Rohrträgerplatte/Koppentplatte (durch Heizungsbauer) PE-Folie Estrich-Dämmplatte Steinwolle Dyn. Staifigkeit $\leq 8 \text{ MN/m}^2$ Ausgleichsschüttung Steinwolle (Zusammendrückbarkeit 5 mm) Trittschalldämmung (gesamt $\leq 5 \text{ mm}$) Ausgleichsschüttung als elastisch gebundene Schüttung Schüttstärke $p \geq 100 \text{ kg/m}^3$ Stahlbetondecke C24/26, XC1, WO 220 mm UK Abhangdecke UK Abhangdecke Gipskarton verputzt, weiß	BA2.1 Aufbau Geschossdecke Holzbau 480 mm Linoleum Bodenbelag Flosse B 6030 10 mm Festkleber Spachtelung, Dämmendeckung gem. Wasserdampfschutzklasse CT-C40-F5-S75 Zementestrich als Heizestrich CT-C40-F5-S75 H55, Heizestrich Rohrträgerplatte/Koppentplatte (durch Heizungsbauer) PE-Folie Estrich-Dämmplatte Steinwolle Dyn. Staifigkeit $\leq 8 \text{ MN/m}^2$ Ausgleichsschüttung Steinwolle (Zusammendrückbarkeit 5 mm) Trittschalldämmung (gesamt $\leq 5 \text{ mm}$) Ausgleichsschüttung als elastisch gebundene Schüttung Schüttstärke $p \geq 100 \text{ kg/m}^3$ Stahlbetondecke C24/26, XC1, WO 220 mm UK Abhangdecke UK Abhangdecke Gipskarton verputzt, weiß	BA2.1 Aufbau Geschossdecke Massivbau 420 mm Linoleum Bodenbelag Flosse B 6030 10 mm Festkleber Spachtelung, Dämmendeckung gem. Wasserdampfschutzklasse CT-C40-F5-S75 Zementestrich als Heizestrich CT-C40-F5-S75 H55, Heizestrich Rohrträgerplatte/Koppentplatte (durch Heizungsbauer) PE-Folie Estrich-Dämmplatte Steinwolle Dyn. Staifigkeit $\leq 8 \text{ MN/m}^2$ Ausgleichsschüttung Steinwolle (Zusammendrückbarkeit 5 mm) Trittschalldämmung (gesamt $\leq 5 \text{ mm}$) Ausgleichsschüttung als elastisch gebundene Schüttung Schüttstärke $p \geq 100 \text{ kg/m}^3$ Stahlbetondecke C24/26, XC1, WO 220 mm UK Abhangdecke UK Abhangdecke Gipskarton verputzt, weiß	BA2.1 Aufbau Geschossdecke Massivbau 420 mm Linoleum Bodenbelag Flosse B 6030 10 mm Festkleber Spachtelung, Dämmendeckung gem. Wasserdampfschutzklasse CT-C40-F5-S75 Zementestrich als Heizestrich CT-C40-F5-S75 H55, Heizestrich Rohrträgerplatte/Koppentplatte (durch Heizungsbauer) PE-Folie Estrich-Dämmplatte Steinwolle Dyn. Staifigkeit $\leq 8 \text{ MN/m}^2$ Ausgleichsschüttung Steinwolle (Zusammendrückbarkeit 5 mm) Trittschalldämmung (gesamt $\leq 5 \text{ mm}$) Ausgleichsschüttung als elastisch gebundene Schüttung Schüttstärke $p \geq 100 \text{ kg/m}^3$ Stahlbetondecke C24/26, XC1, WO 220 mm UK Abhangdecke UK Abhangdecke Gipskarton verputzt, weiß	BA2.2 Aufbau Geschossdecke Holzbau 480 mm Linoleum Bodenbelag Flosse B 6030 10 mm Festkleber Spachtelung, Dämmendeckung gem. Wasserdampfschutzklasse CT-C40-F5-S75 Zementestrich als Heizestrich CT-C40-F5-S75 H55, Heizestrich Rohrträgerplatte/Koppentplatte (durch Heizungsbauer) PE-Folie Estrich-Dämmplatte Steinwolle Dyn. Staifigkeit $\leq 8 \text{ MN/m}^2$ Ausgleichsschüttung Steinwolle (Zusammendrückbarkeit 5 mm) Trittschalldämmung (gesamt $\leq 5 \text{ mm}$) Ausgleichsschüttung als elastisch gebundene Schüttung Schüttstärke $p \geq 100 \text{ kg/m}^3$ Stahlbetondecke C24/26, XC1, WO 220 mm UK Abhangdecke UK Abhangdecke Gipskarton verputzt, weiß
---	--	--	--	--	--

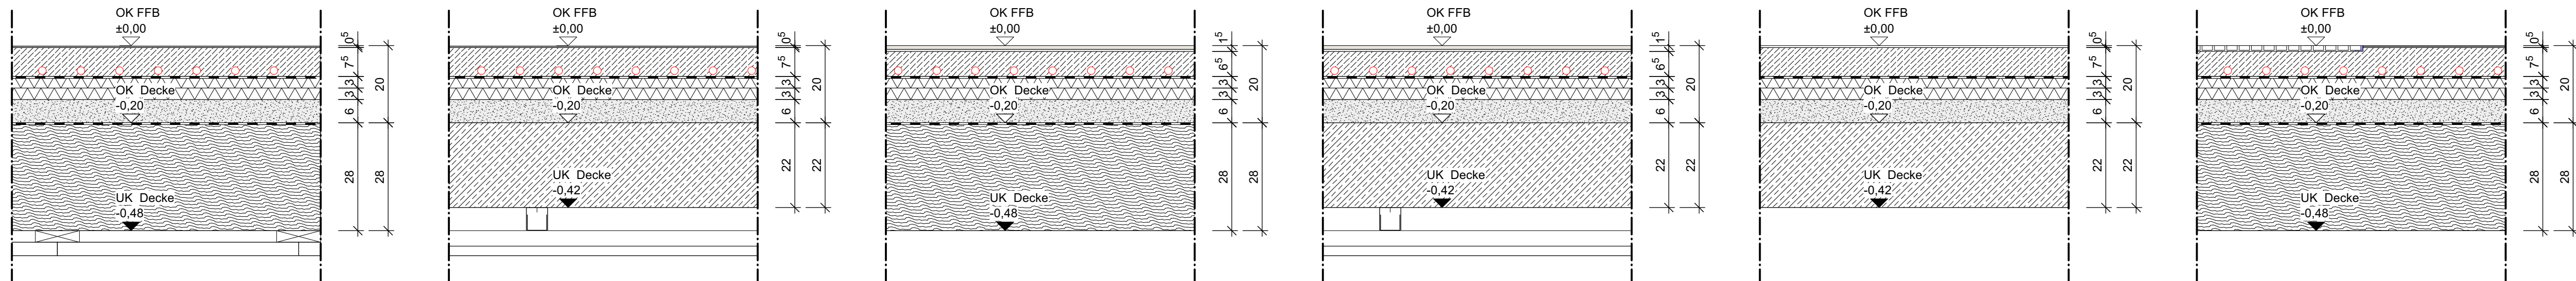

Bestand Abbruch Stahlbeton Beton/ Estrich MW RDK Trockenbau Dämmung weich Dämmung hart Endestrich Massivholz Holzrahmen	Sand Kies WU-Beton MW RDK Brandschutzanforderung F20 Brandschutzanforderung F80 GOK neu GOK vorh. OK FFB OK RB	Grundstücksgrenze Baugrenze Baulinie KBI Kernbohrung WDI Wanddurchbruch WSI Wand-schüttung BS/ Boden-schüttung BD/ Boden-durchbruch DD/ Decken-durchbruch	GOK Geländeerhöhung FFB Fertigfußboden RD Rohboden BRH Bodenhöhe RH Raumhöhe LH Lichte Höhe AK Auskante UK Unterkante OK Oberkante UZ Unterzug UZ Überzug RB Ringbalken BA Bodenablauf LS Lichteablauf GL Grundleitung BDF Bodendurchführung
--	---	---	---

Alle Maße und Höhen sind verantwortlich am Bau zu prüfen. Unstimmigkeiten sind der Bauleitung sofort zu melden.
Alle Ausführungspläne sind nur in Verbindung mit der Planung der Haustechnik/ Tragwerkspläne gültig.
Alle Höhenangaben beziehen sich auf OK FFB.
In Abstimmung mit der Bauleitung ist in jedem Geschöß ein Meterstanz anzubringen.

Index	Datum	von	Art der Änderung
-------	-------	-----	------------------

Vorabzug - 10.04.2026

Plantand	Ausführungsplanung		
Bauverhaben	Kita Haßloch Müller-Thurgau-Straße, Fir-Stk. 14941, 14942 67454 Haßloch		
Bauherrschaft	Gemeindeverwaltung Haßloch Vertr. d. Tobias Meyer Rathausplatz 1 67454 Haßloch		
Planinhalt	Übersicht Obergeschoss Estricharbeiten		
Plannr.	5-08-AA-GR-EG-702	Index	
Projektnummer	2322	Maßstab	1:50
Plangröße	1,6059 / 0,8409	Gewzeichnet	dF
Plad	202111_2022_04_08_0000		

