




Ansicht 01

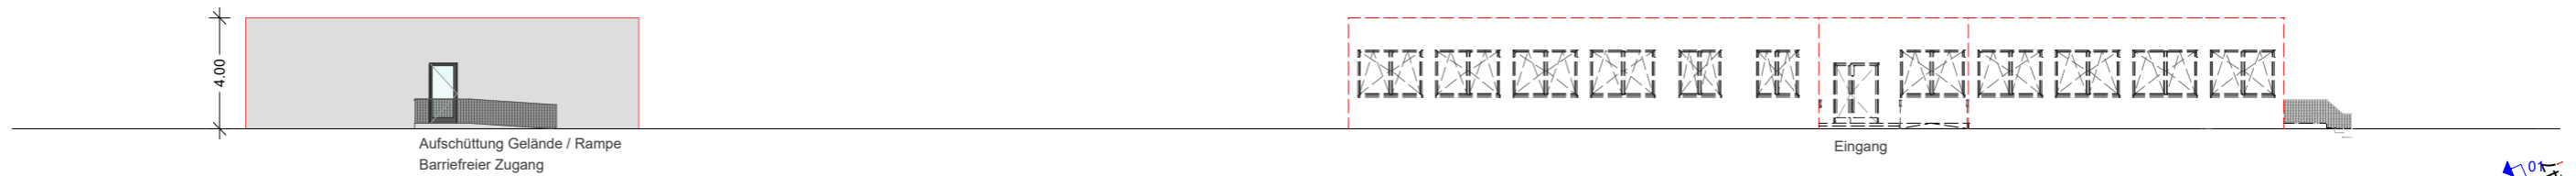

Ansicht 02



Ansicht 03

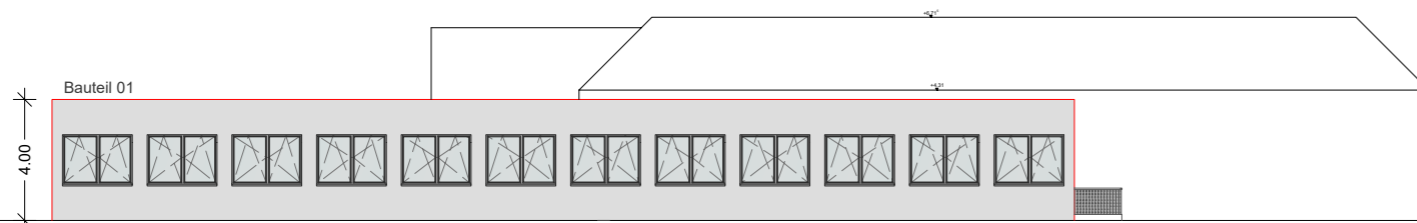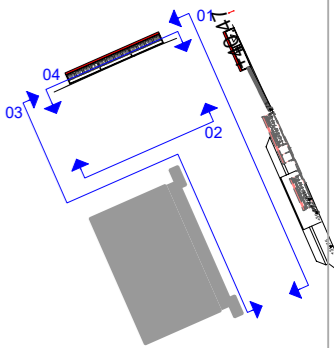

Ansicht 04

Bauherr: Stadt Krefeld Der Oberbürgermeister		Zentrales Gebäudemanagement Mevissenstr. 65 , 47803 Krefeld		STADT KREFELD INNOVATIV- KREATIV- WELTOFFEN	
Datum, Unterschrift _____					
Bauvorhaben: Interimsmaßnahme MSM Gymnasium				Bauvorhaben Adresse:	
Planinhalt : Ansichten					
Maßstab : 1:250		Plannummerierung Stadt Krefeld:		erstellt am :	
Blattgröße: DIN A3		2025-04-28 Interim Ansichten		gezeichnet: _____	
Der Unternehmer ist verpflichtet, die Ausführungsunterlagen lt. VOB DIN 1961, § 3.3 zu prüfen und den Aufsteller auf entdeckte oder vermutete Mängel hinzuweisen. Sämtliche Maße sind vom Ausführenden vor Beginn der Arbeiten an Ort und Stelle verantwortlich zu prüfen. Unstimmigkeiten sind der Bauleitung sofort mitzuteilen.					