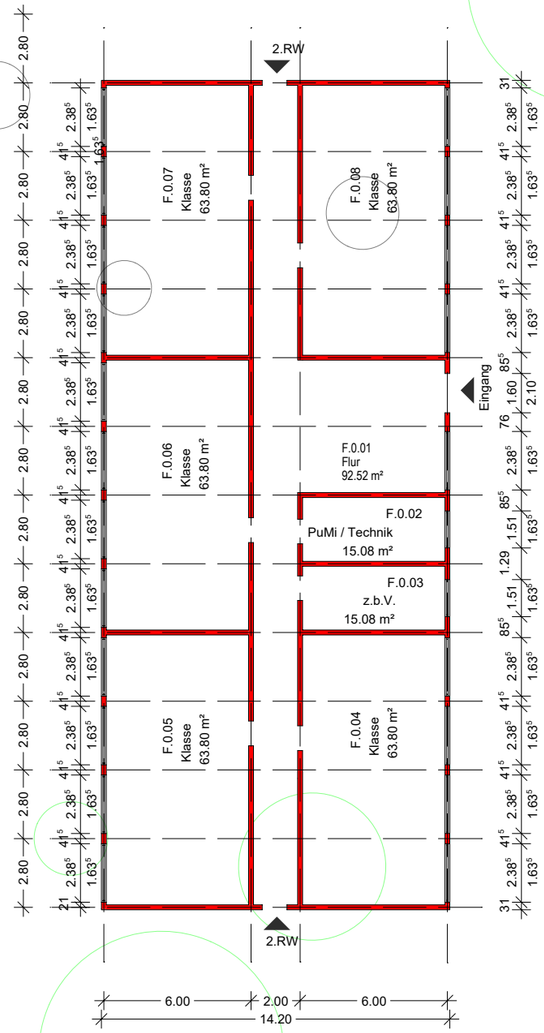

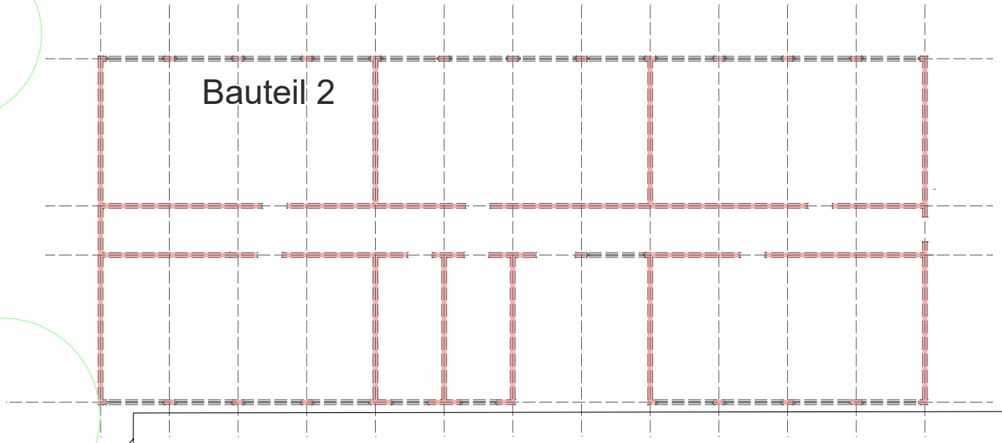

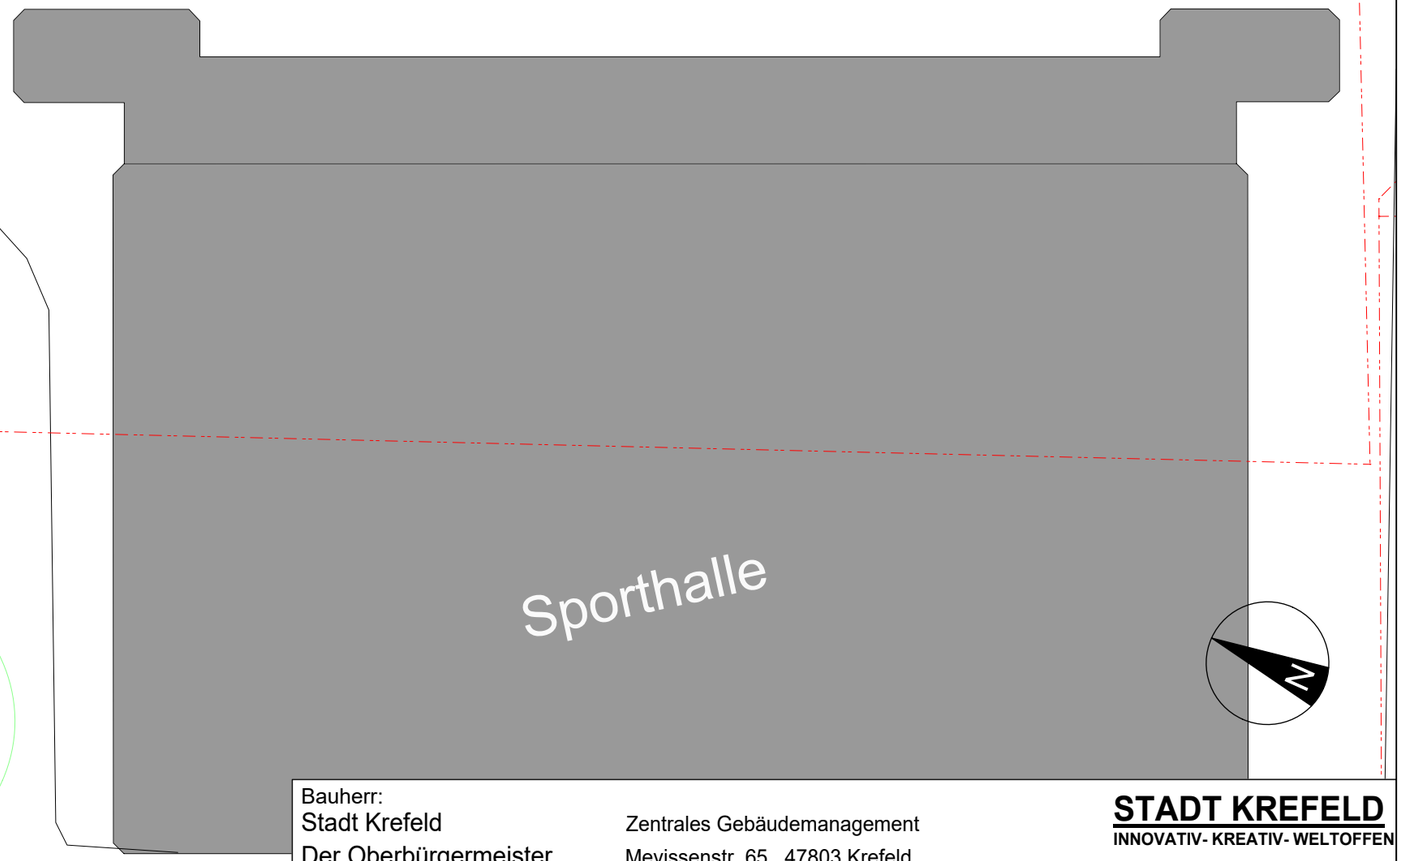

Bauherr:
Stadt Krefeld
Der Oberbürgermeister

Zentrales Gebäudemanagement
Mevissenstr. 65 , 47803 Krefeld

STADT KREFELD
INNOVATIV- KREATIV- WELTOFFEN

Datum, Unterschrift

Bauvorhaben: Interimsmaßnahme MSM Gymnasium

Bauvorhaben Adresse:

Planinhalt : Grundriss Variante 01

Maßstab : 1:250	Plannummerierung Stadt Krefeld:	erstellt am :	
Blattgröße: DIN A3	2025-04-28 Interim GR	gezeichnet:	gesehen :

Der Unternehmer ist verpflichtet, die Ausführungsunterlagen lt. VOB DIN 1961, § 3.3 zu prüfen und den Aufsteller auf entdeckte oder vermutete Mängel hinzuweisen.
Sämtliche Maße sind vom Ausführenden vor Beginn der Arbeiten an Ort und Stelle verantwortlich zu prüfen. Unstimmigkeiten sind der Bauleitung sofort mitzuteilen.