



Schnitt AA

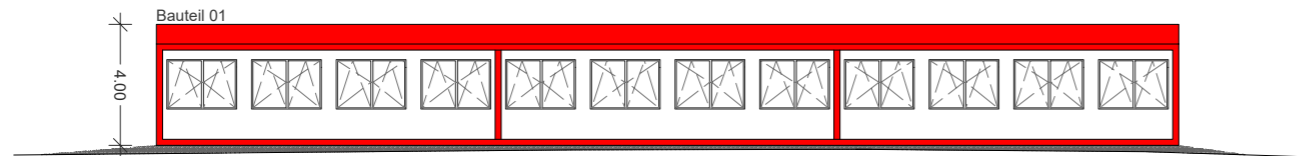

Schnitt BB

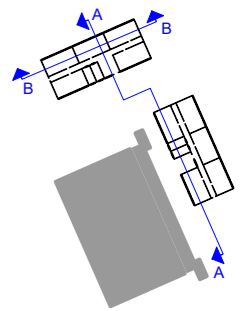

Bauherr: Stadt Krefeld Der Oberbürgermeister		Zentrales Gebäudemanagement Mevissenstr. 65 , 47803 Krefeld		STADT KREFELD INNOVATIV- KREATIV- WELTOFFEN	
Datum, Unterschrift					
Bauvorhaben: Interimsmaßnahme MSM Gymnasium				Bauvorhaben Adresse:	
Planinhalt : Schnitte					
Maßstab : 1:250		Plannummerierung Stadt Krefeld:		erstellt am :	
Blattgröße: DIN A3		2025-04-28 Interim Schnitte		gezeichnet: gesehen :	
<small>Der Unternehmer ist verpflichtet, die Ausführungsunterlagen lt. VOB DIN 1961, § 3.3 zu prüfen und den Aufsteller auf entdeckte oder vermutete Mängel hinzuweisen. Sämtliche Maße sind vom Ausführenden vor Beginn der Arbeiten an Ort und Stelle verantwortlich zu prüfen. Unstimmigkeiten sind der Bauleitung sofort mitzuteilen.</small>					