


Innen

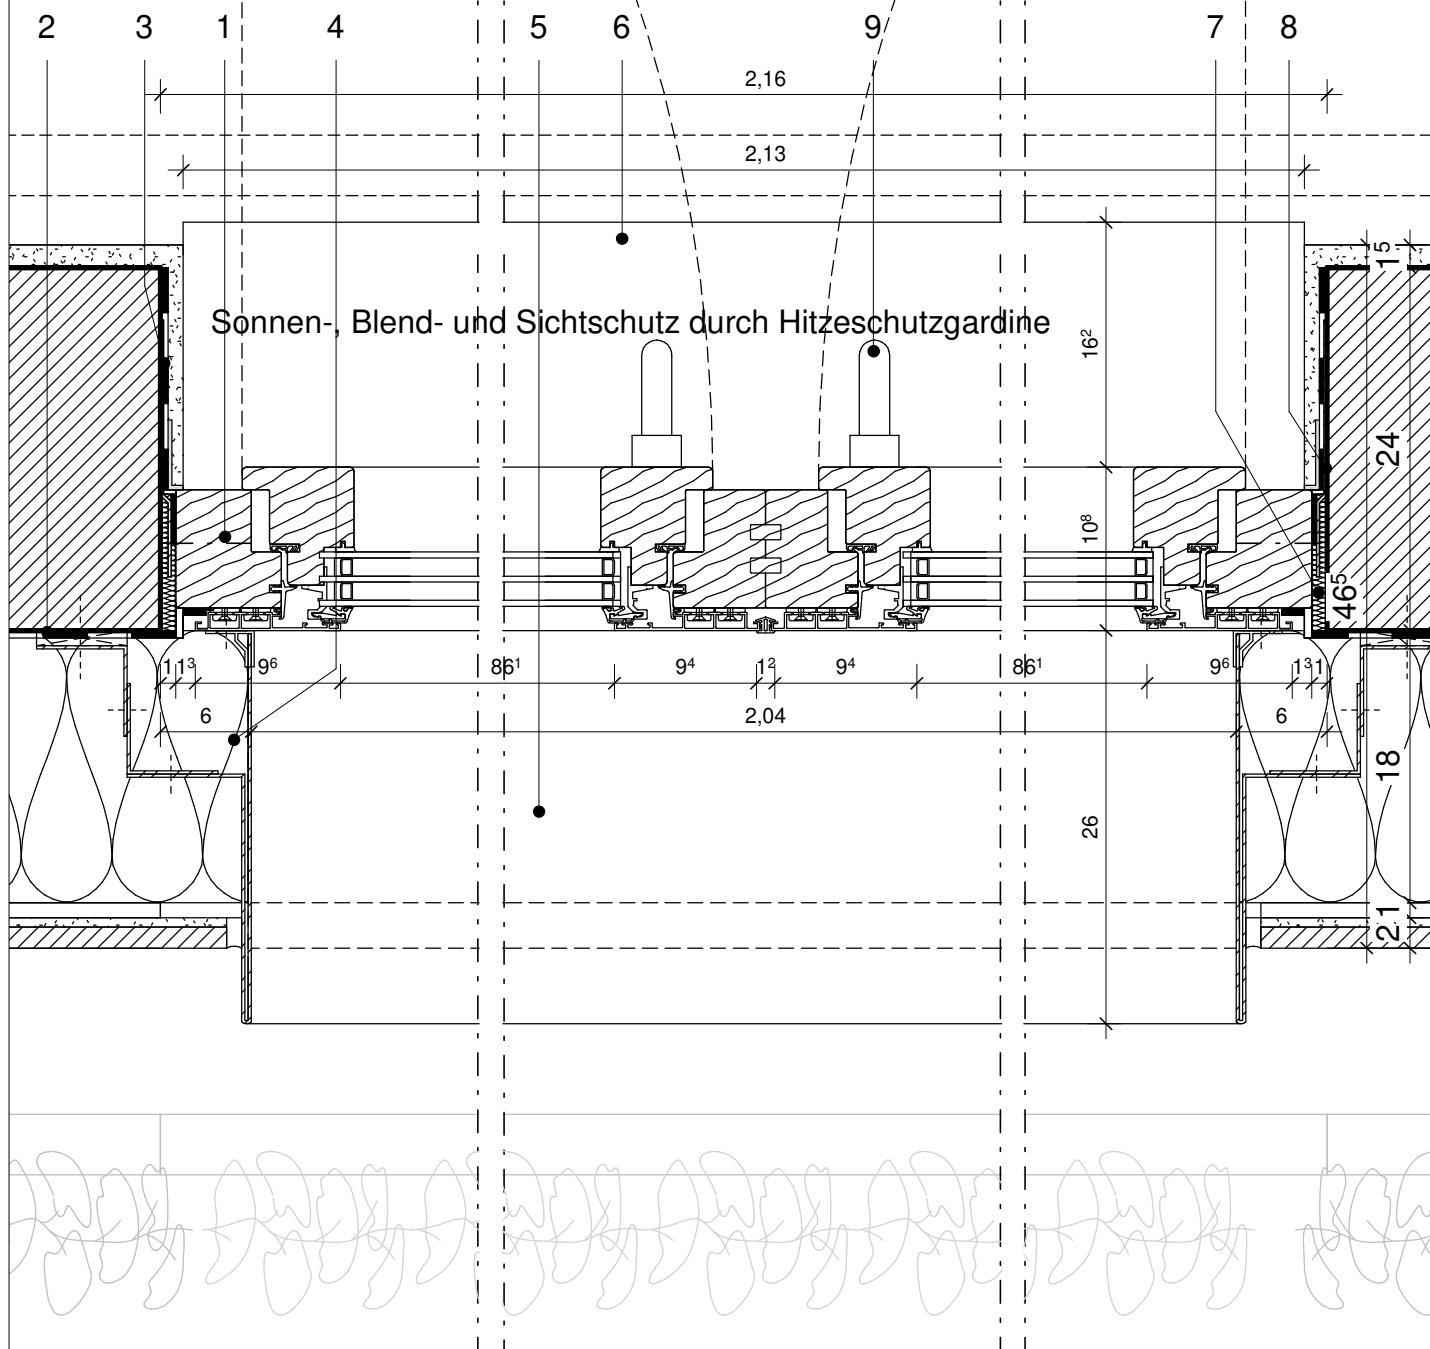

Aussen

Legende Fenster Typ03/ Fassade

1. Holz-Aluminium-Fenster, innen Nadelholz, außen Alu-Deckschale, hier: zweiflügliges Fenster mit Mittelpfosten, 2 x Drehkipp-Flügel mit abschließbarem Griff, Öffnungsbegrenzer (90°), Dreischeiben-Isolierglas, $UG \leq 0,6 \text{ W/m}^2\text{K}$, g-Wert $\leq 0,53$, Lichttransmissionsgrad $\geq 74\%$, wärmetechnisch verbesserter Randverbund, $U_w \leq 0,9 \text{ W/m}^2\text{K}$, $R_w \geq 38\text{dB}$, RC2N
Farbe innen: Nadelholz (farbloser UV-Schutz)
Farbe außen: Umbragrau RAL 7022 (AN FEN)
2. Dichtungsband, dampffopen (AN FEN)
3. Dichtungsband, dampfdicht (AN FEN)
4. Umlaufendes Blech (Fensterbank im Bereich Brüstung/ 3-seitliche Laibungsverkleidung), Aluminiumblech, $\geq 2\text{mm}$ Blechstärke (nach statischer Erfordernis), eloxiert, verdeckt montiert (AN FEN)
5. Fensterbank außen, Gleitanschluss Fensterbank in WDVS (AN FEN)
6. Fensterbank innen Holzwerkstoff, lackiert Farbe Umbragrau RAL 7022 (AN TIS)
7. Mineralwolle (AN FEN)
8. Montageanker (AN FEN)
9. Fenstergriff, Edelstahl, mit abschließbarer Rosette (AN FEN)
10. horizontale Brandsperr, Stahlblech mit einer Dicke von $d \geq 1\text{mm}$, in Abständen von $\leq 0,6\text{m}$ befestigt, an Stößen mind. 30mm überlappend, Farbe Umbragrau RAL 7022 (AN ZIM)
11. Rückverankerung (AN Schlosser)
12. Vegetation (Gerüstkletterpflanze) (AN Freianlagen)
13. Rankgitter, Farbe RAL 7022 (AN Schlosser)
14. Stahlrohr quadratisch 40mmx 40mm, Farbe RAL 7022 (AN Schlosser)

Änderung	Gefertigt	Geprüft	Datum	Index

Code **DE-FE-559-**

Übersichtsplan
+57,2 m NHN

Projekt
Neubau Sporthalle Gymnasium Siegburg

Planungsphase
Ausführungsplanung

Spezifikation/Gewerk
Architektur

Planinhalt
Fenster horizontal Typ 03

Plannummer 153-GSA-AR-5-DE-FE-559-V	Index	Status Vorabzug
Erstelldatum 08.03.2024	Maßstab 1 : 5	Indexdatum Format DIN A3
Dateiname 153_GSA_LPH5_Zentralmod	Gefertigt SFr	Geprüft V
Bauherr Kreisstadt Siegburg Der Bürgermeister Nogenter Platz 10 53721 Siegburg Telefon +49 2241 102-0 Telefax +49 2241 102-284 rathaus@siegburg.de	Architekt Heinle Wisner Partnerschaft freier Architekten mbB Parkstraße 25-45 50677 Köln Telefon +49 221 91659-0 Telefax +49 221 91659-22 153-gsa@heinlewisner.de	Unterschrift Bauherr Unterschrift Architekt

Vorabzug