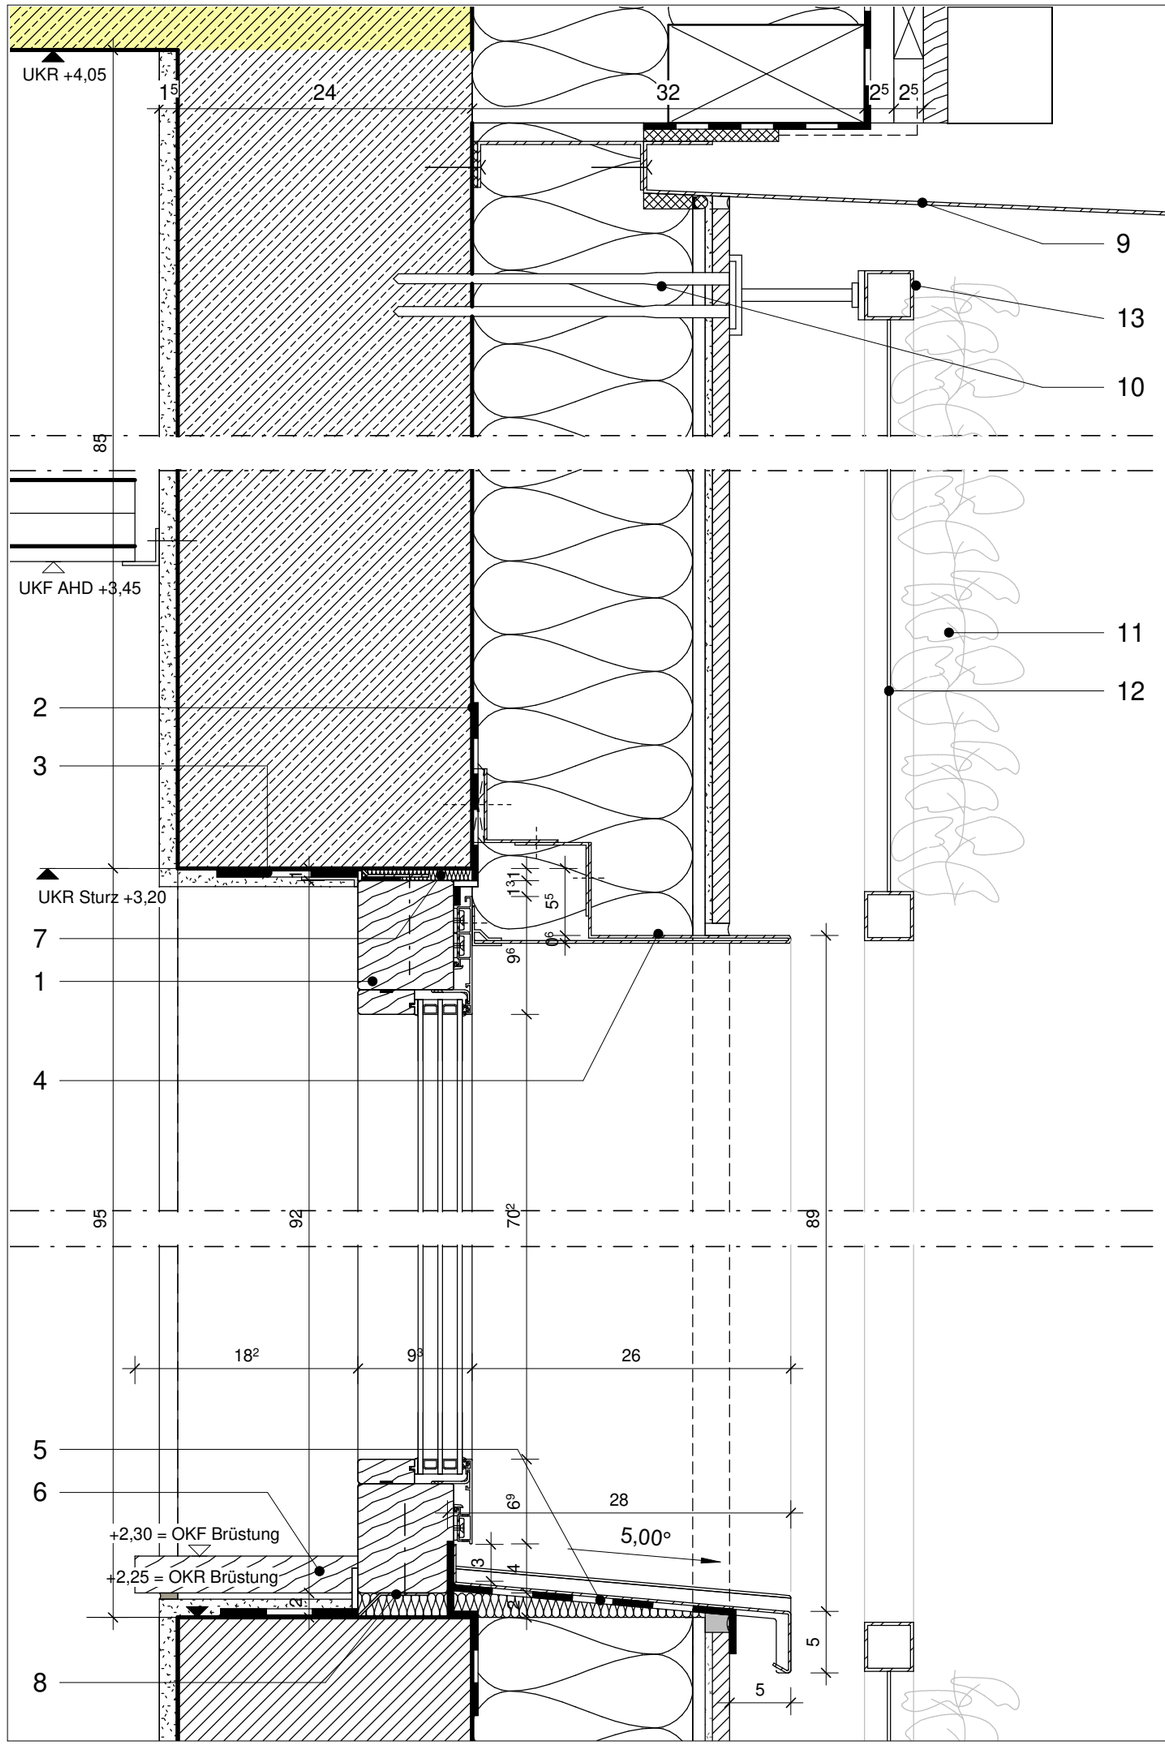

Legende Fenster Typ04/ Fassade

1. Holz-Aluminium-Fenster, innen Nadelholz, außen Alu-Deckschale, hier: zweiteilig, Festverglasung, satiniertes Glas (Sichtschutz), Dreischeiben-Isolierglas, UG ≤ 0,6 W/m²K, g-Wert ≤ 0,53, Lichttransmissionsgrad ≥ 74%, wärmetechnisch verbesserter Randverbund, Uw ≤ 0,9 W/m²K, Rw ≥ 38dB, RC2N
   Farbe innen: Nadelholz (farbloser UV-Schutz)
   Farbe außen: Umbragrau RAL 7022
   (AN FEN)
2. Dichtungsband, dampfoffen (AN FEN)
3. Dichtungsband, dampfdicht (AN FEN)
4. Umlaufendes Blech (Fensterbank im Bereich Brüstung/ 3-seitliche Laibungsverkleidung), Aluminiumblech, ≥2mm Blechstärke (nach statischer Erfordernis), eloxiert, verdeckt montiert (AN FEN)
5. Fensterbank außen, Gleitanschluss Fensterbank in WDVS (AN FEN)
6. Fensterbank innen Holzwerkstoff, lackiert Farbe Umbragrau RAL 7022 (AN TIS)
7. Mineralwolle (AN FEN)
8. Montageanker (AN FEN)
9. horizontale Brandsperre, Stahlblech mit einer Dicke von d≥ 1mm, in Abständen von ≤ 0,6m befestigt, an Stößen mind. 30mm überlappend, Farbe Umbragrau RAL 7022 (AN ZIM)
10. Rückverankerung (AN Schlosser)
11. Vegetation (Gerüstkletterpflanze) (AN Freianlagen)
12. Rankgitter, Farbe RAL 7022 (AN Schlosser)
13. Stahlrohr quadratisch 40mmx 40mm, Farbe RAL 7022 (AN Schlosser)

Diese Unterlage ist urheberrechtlich geschützt. Ihre Vervielfältigung, Mitteilung oder Überlassung an Dritte, sowie die Verwertung ohne unser schriftliches Einverständnis ist untersagt und verstößt gegen den Paragraphen 106ff. UrhG und Paragraph 18 UWG und Paragraph 3 Absatz 6 VOB/B.

Änderung	Gefertigt	Geprüft	Datum	Index

Code

DE-FE-561-

Übersichtsplan

+57,2 m NHN

Projekt

Neubau Sporthalle Gymnasium Siegburg

Planungsphase

Ausführungsplanung

Spezifikation/Gewerk

Architektur

Planinhalt

Fenster vertikal Typ 04

Plannummer		Index	Status
153-GSA-AR-5-DE-FE-561-V			Vorabzug
Erstelldatum	Maßstab	Indexdatum	Format
01.08.2024	1 : 5		DIN A3
Dateiname		Gefertigt	Geprüft
153_GSA_LPH5_Zentralmod		LKa	VL

Bauherr
Kreisstadt Siegburg
Der Bürgermeister
Nogenter Platz 10
53721 Siegburg
Telefon +49 2241 102-0
Telefax +49 2241 102-[illegible]
rathaus@siegburg.de

Architekt
Heinle Wischer
Partnerschaft freier Architekten mbB
Volkgasse 25-45
50667 Köln
Telefon +49 221 91659-0
Telefax +49 221 91659-22
153-gsa@heinlewischer.de

Unterschrift Bauherr

Unterschrift Architekt

Vorabzug