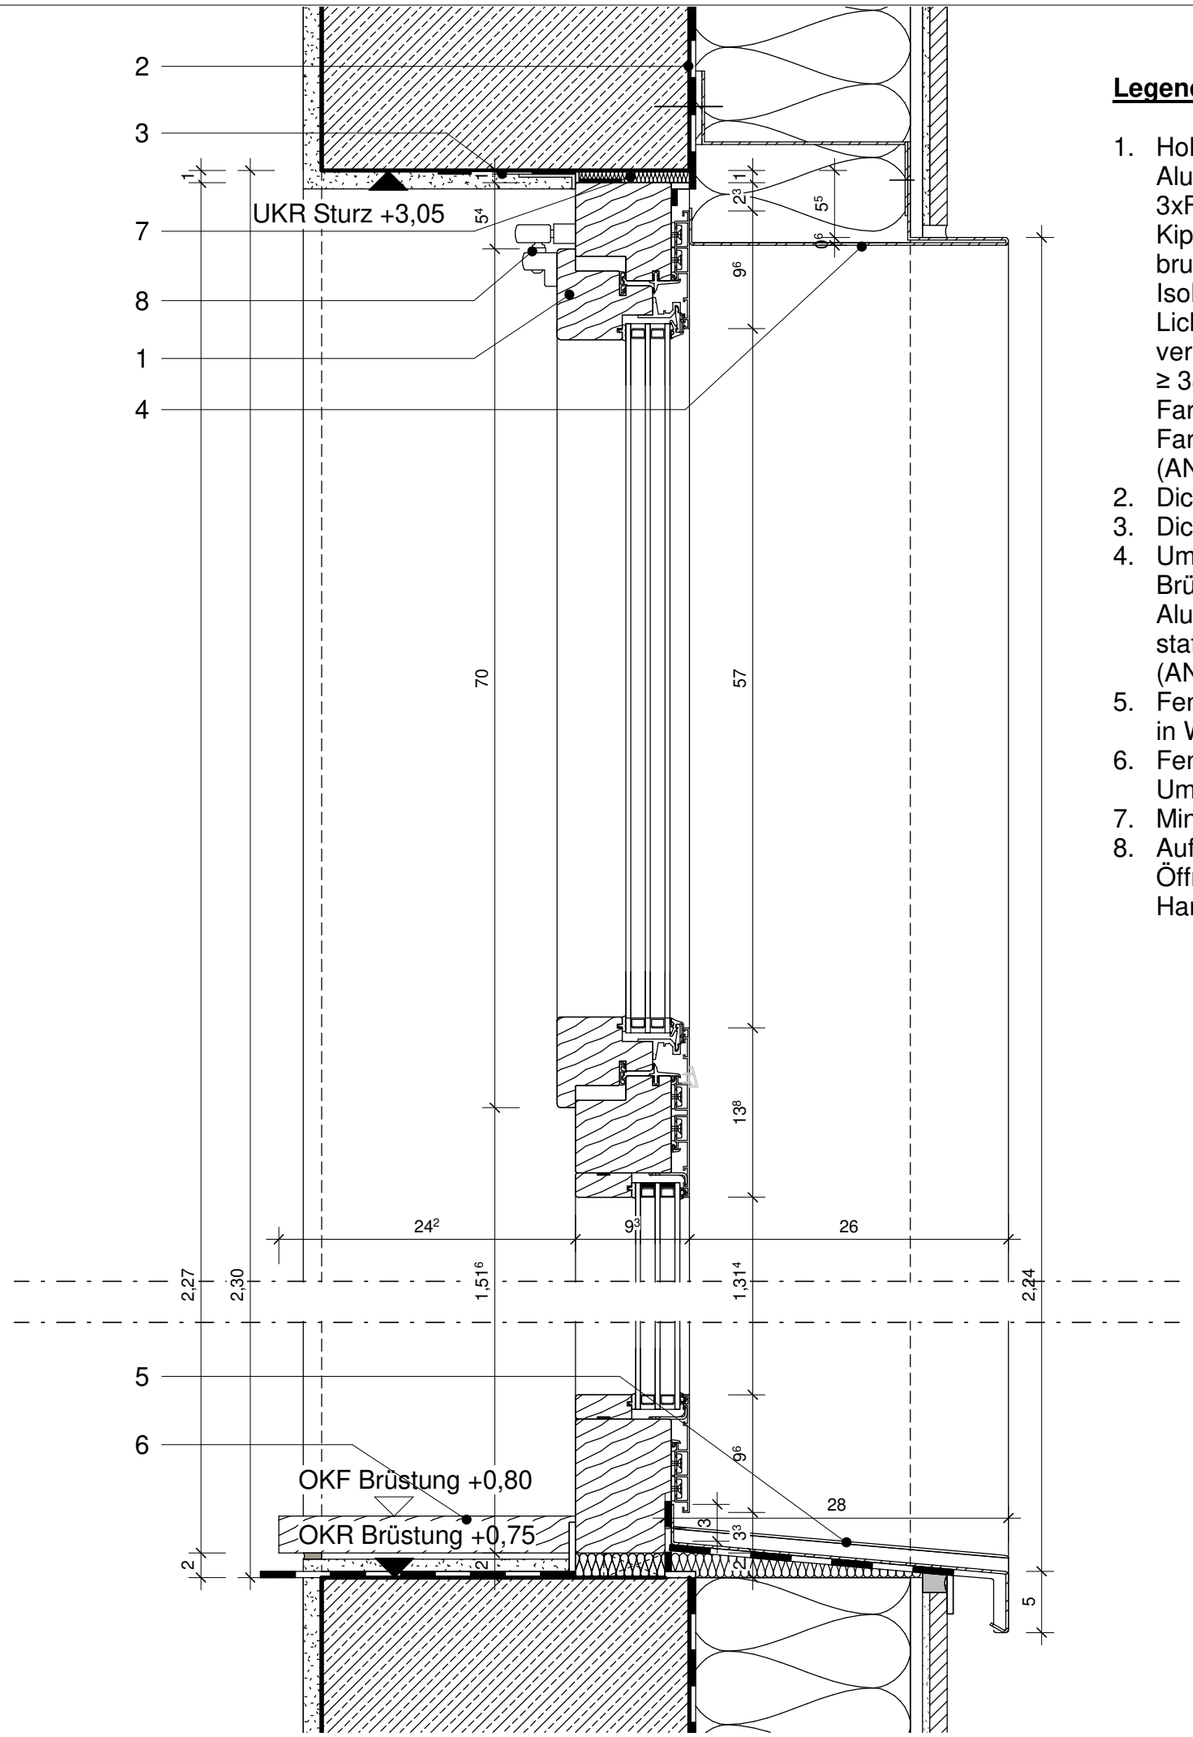

Legende Fenster Typ06/ Fassade

1. Holz-Aluminium-Fenster, innen Nadelholz, außen Alu-Deckschale, hier: 6-teilig, bestehend aus 3xFestverglasung, 3xKippflügel einwärts öffnend, Kippflügel zur Lüftung manuell öffenbar, bruchsichere Verglasung (VSG A), Dreischeiben-Isolierglas, UG ≤ 0,6 W/m²K, g-Wert ≤ 0,53, Lichttransmissionsgrad ≥ 74%, wärmetechnisch verbesserter Randverbund, Uw ≤ 0,9 W/m²K, Rw ≥ 38dB, RC2N
   Farbe innen: Nadelholz (farbloser UV-Schutz)
   Farbe außen: Umbragrau RAL 7022
   (AN FEN)
2. Dichtungsband, dampfoffen (AN FEN)
3. Dichtungsband, dampfdicht (AN FEN)
4. Umlaufendes Blech (Fensterbank im Bereich Brüstung/ 3-seitliche Laibungsverkleidung), Aluminiumblech, ≥2mm Blechstärke (nach statischer Erfordernis), eloxiert, verdeckt montiert (AN FEN)
5. Fensterbank außen, Gleitanschluss Fensterbank in WDVS (AN FEN)
6. Fensterbank innen Holzwerkstoff, lackiert Farbe Umbragrau RAL 7022 (AN TIS)
7. Mineralwolle (AN FEN)
8. Aufliegender Flachform-Oberlichtöffner mit einer Öffnungsweite von 320mm, Bedienung mittels Handhebel, 3xEinzelbedienung (AN FEN)

Diese Unterlage ist urheberrechtlich geschützt. Ihre Vervielfältigung, Mitteilung oder Überlassung an Dritte, sowie die Verwertung ohne unser schriftliches Einverständnis ist untersagt und verstößt gegen den Paragraphen 106ff. UrhG und Paragraph 18 UWG und Paragraph 3 Absatz 6 VOB/B.

Änderung	Gefertigt	Geprüft	Datum	Index

Code

DE-FE-569-

Übersichtsplan

+57,2 m NHN

Projekt

Neubau Sporthalle Gymnasium Siegburg

Planungsphase

Ausführungsplanung

Spezifikation/Gewerk

Architektur

Planinhalt

Fenster vertikal Typ 06

Plannummer		Index	Status
153-GSA-AR-5-DE-FE-569-V			Vorabzug
Erstelldatum	Maßstab	Indexdatum	Format
01.08.2024	1 : 5		DIN A3
Dateiname		Gefertigt	Geprüft
153_GSA_LPH5_Zentralmod		LKa	VS

Bauherr
Kreisstadt Siegburg
Der Bürgermeister
Nogenter Platz 10
53721 Siegburg
Telefon +49 2241 102-0
Telefax +49 2241 102-284
rathaus@siegburg.de

Architekt
Heinle Wischer
Partnerschaft freier Architekten mbB
Volkgasse 25-45
50677 Köln
Telefon +49 221 91659-0
Telefax +49 221 91659-22
153-gsa@heinlewischer.de

Unterschrift Bauherr

Unterschrift Architekt

Vorabzug