3. Phase
Dauer 7 Monate
Ausbau, Außenanlagen (hellblau)

Diese Unterlage ist urheberrechtlich geschützt. Ihre Vervielfältigung, Mitteilung oder Überlassung an Dritte, sowie die Verwertung ohne unser schriftliches Einverständnis ist untersagt und verstößt gegen den Paragraphen 106 ff. UrhG und Paragraph 18 UWG und Paragraph 3 Absatz 6 VOB/B.

- Abbruch
- Bauzaun
- Bauzaun Nachbarbaustelle
- Anlieferverkehr
- bestehende Leitung
- geplante Bebauung
- bestehende Bebauung
- freizuhaltende Flächen
- Kran lastfrei schwenken
- Baustraße
- Bau Außenanlagen
- fertiggestellte Außenanlagen
- Erdarbeiten TG Haufeld

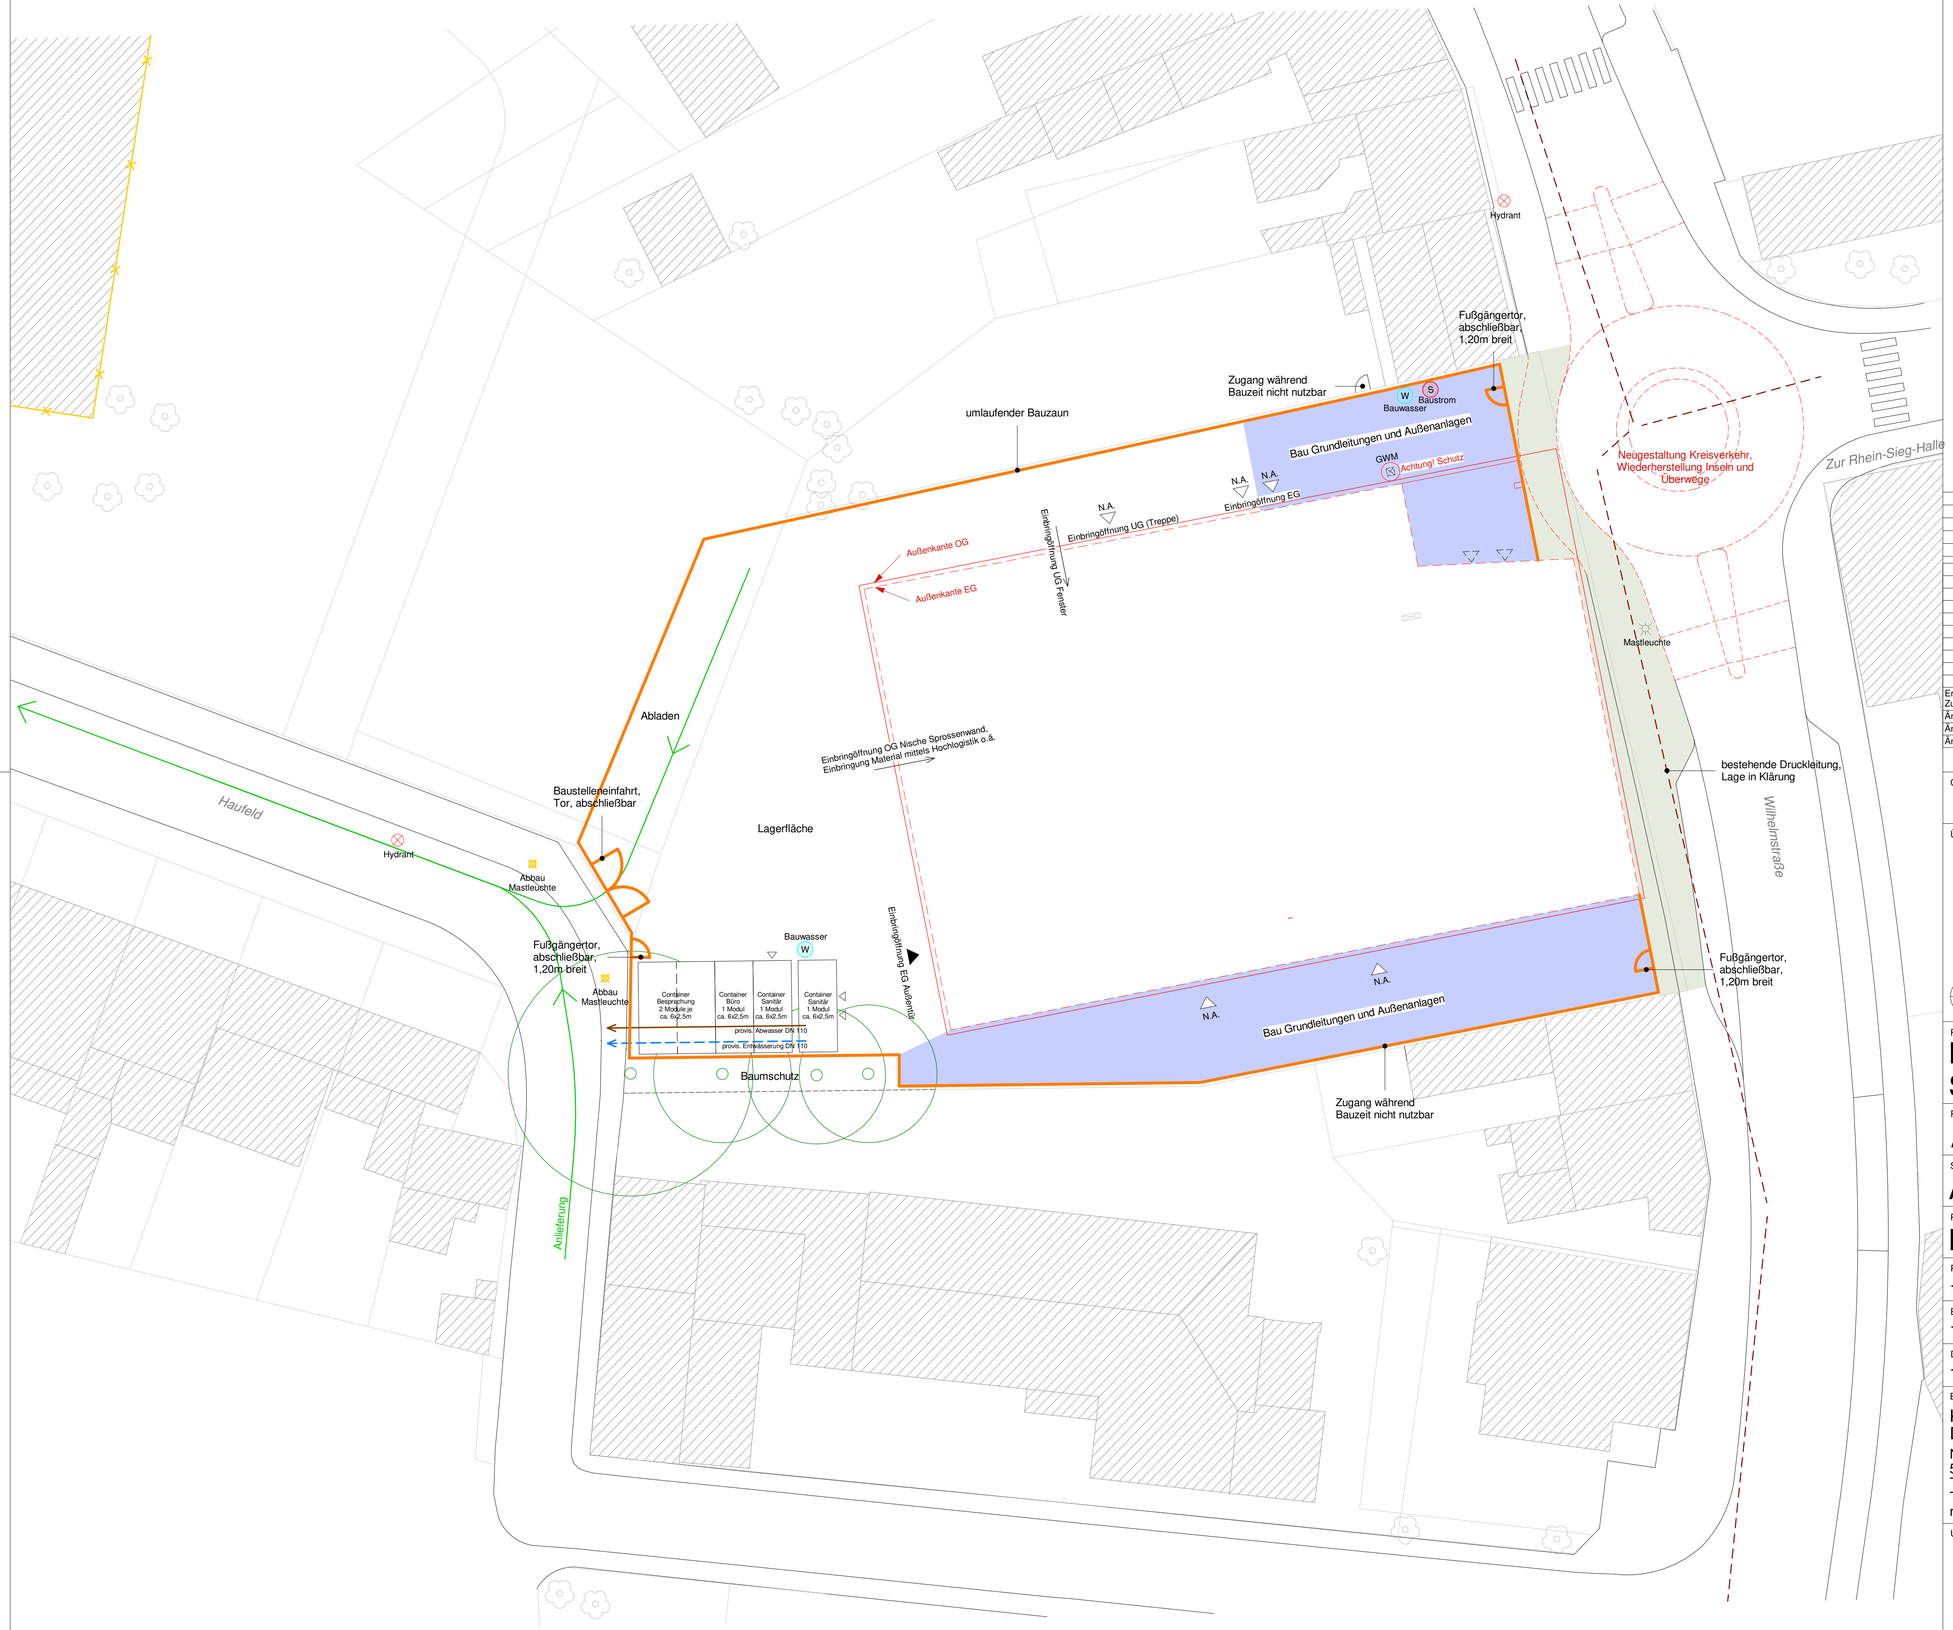

Fachplaner / Gewerk (Angaben nachrichtlich)	Index	Datum

Ergänzung Container, Fußgängertore, 2. Bauwasserzapfstelle, provis. Leitungen. Änderung Zufahrtswege und Wartezone	LTh	VBl	01.02.24	C
Änderung Container, Kran A und Bauwasser, Änderung Verlauf Bauzaun 3. BA	LTh	VBl	17.01.24	B
Änderung Verlauf Bauzaun 3. und 4. BA	LTh	VBl	20.12.23	A
Änderung	Gefertigt	Geprüft	Datum	Index

Code

UE-BE-076-C

Übersichtsplan

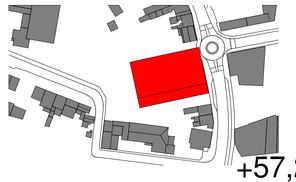

+57,2 m NHN

Projekt

Neubau Sporthalle Gymnasium Siegburg

Planungsphase

Ausführungsplanung

Spezifikation/Gewerk

Architektur

Vorabzug

Planinhalt

Baustelleneinrichtungsplan 3. BA

Plannummer	Index	Status
153-GSA-AR-5-UE-BE-076-C-V	C	Vorabzug

Erstelldatum	Maßstab	Indexdatum	Format
18.12.2023	1:200	01.02.24	A1

Dateiname	Gefertigt	Geprüft
153_GSA_LPH5_Zentralmod	LTh	VBl

Bauherr
Kreisstadt Siegburg
Der Bürgermeister
Nogenter Platz 10
53721 Siegburg
Telefon +49 2241 102-0
Telefax +49 2241 102-284
rathaus@siegburg.de

Architekt
Heinle Wischer
Partnerschaft freier Architekten mbB
Stolkgasse 25-45
50667 Köln
Telefon +49 221 91659-0
Telefax +49 221 91659-22
153-gsa@heinlewischer.de

Unterschrift Bauherr

Unterschrift Architekt