


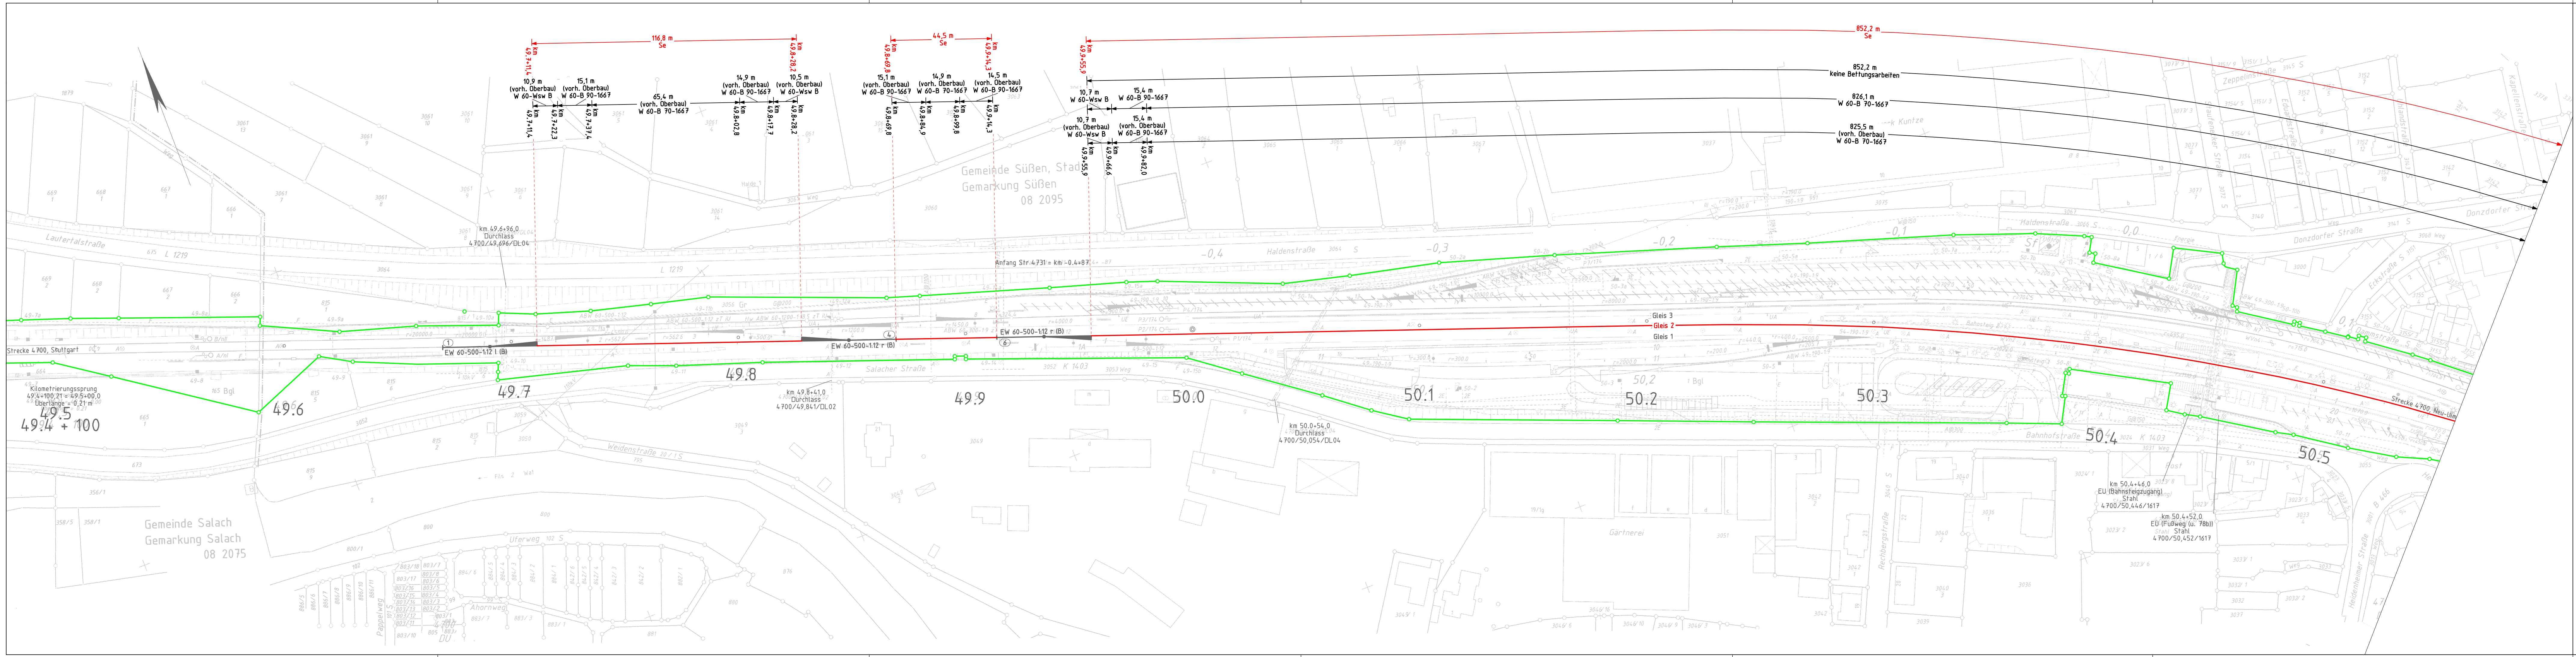

Index: Änderungen bzw. Ergänzungen		Name:		Datum:	
Prüfvermerke					
Lageskizze					
Auftragnehmer:		Planverfasser:		Anlagen-Nr.:	
		 SPETTMANN + KAHR Ingenieur- und Architekturbüro Schwarzer Weg 3, 33184 Aternbecken, Telefon: 0525/9848-0 Aternbecken, den 25.11.2025 i.A. Tim Dojan		Auftrag-Nr.: 23-2-040	
				Datum: 25.11.2025	
				Name: Koper	
				gepr.: 25.11.2025	
bearb.: 25.11.2025		Dojan		gepr.: 25.11.2025	
Naruhn		Plan-Nr.: LL001-1000.PLT		Planart: Lageplan	
Planzeichen: 135,0 x 29,7		Blattgr.: 135,0 x 29,7		Einwirkungen (Lastmodelle):	
Höhen- und Koordinatensystem: DHHN 92 und DB-Ref		Lageplan 1 von 2		Suessen, Gleis 2	
Projekt: 26_Suessen					
Strecke: 4700: Stuttgart - Neu-Ulm					
Bauwerksnummer		Brückenr.		Barcode	
Strecke		Kilometer		Kennzahl	