


K:\DATEN\Velen\Kläranlage\2410 Provisorium für Rechenerneuerung\AFZ\2410-AFZ-02 Hydraulischer Längsschnitt.dwg

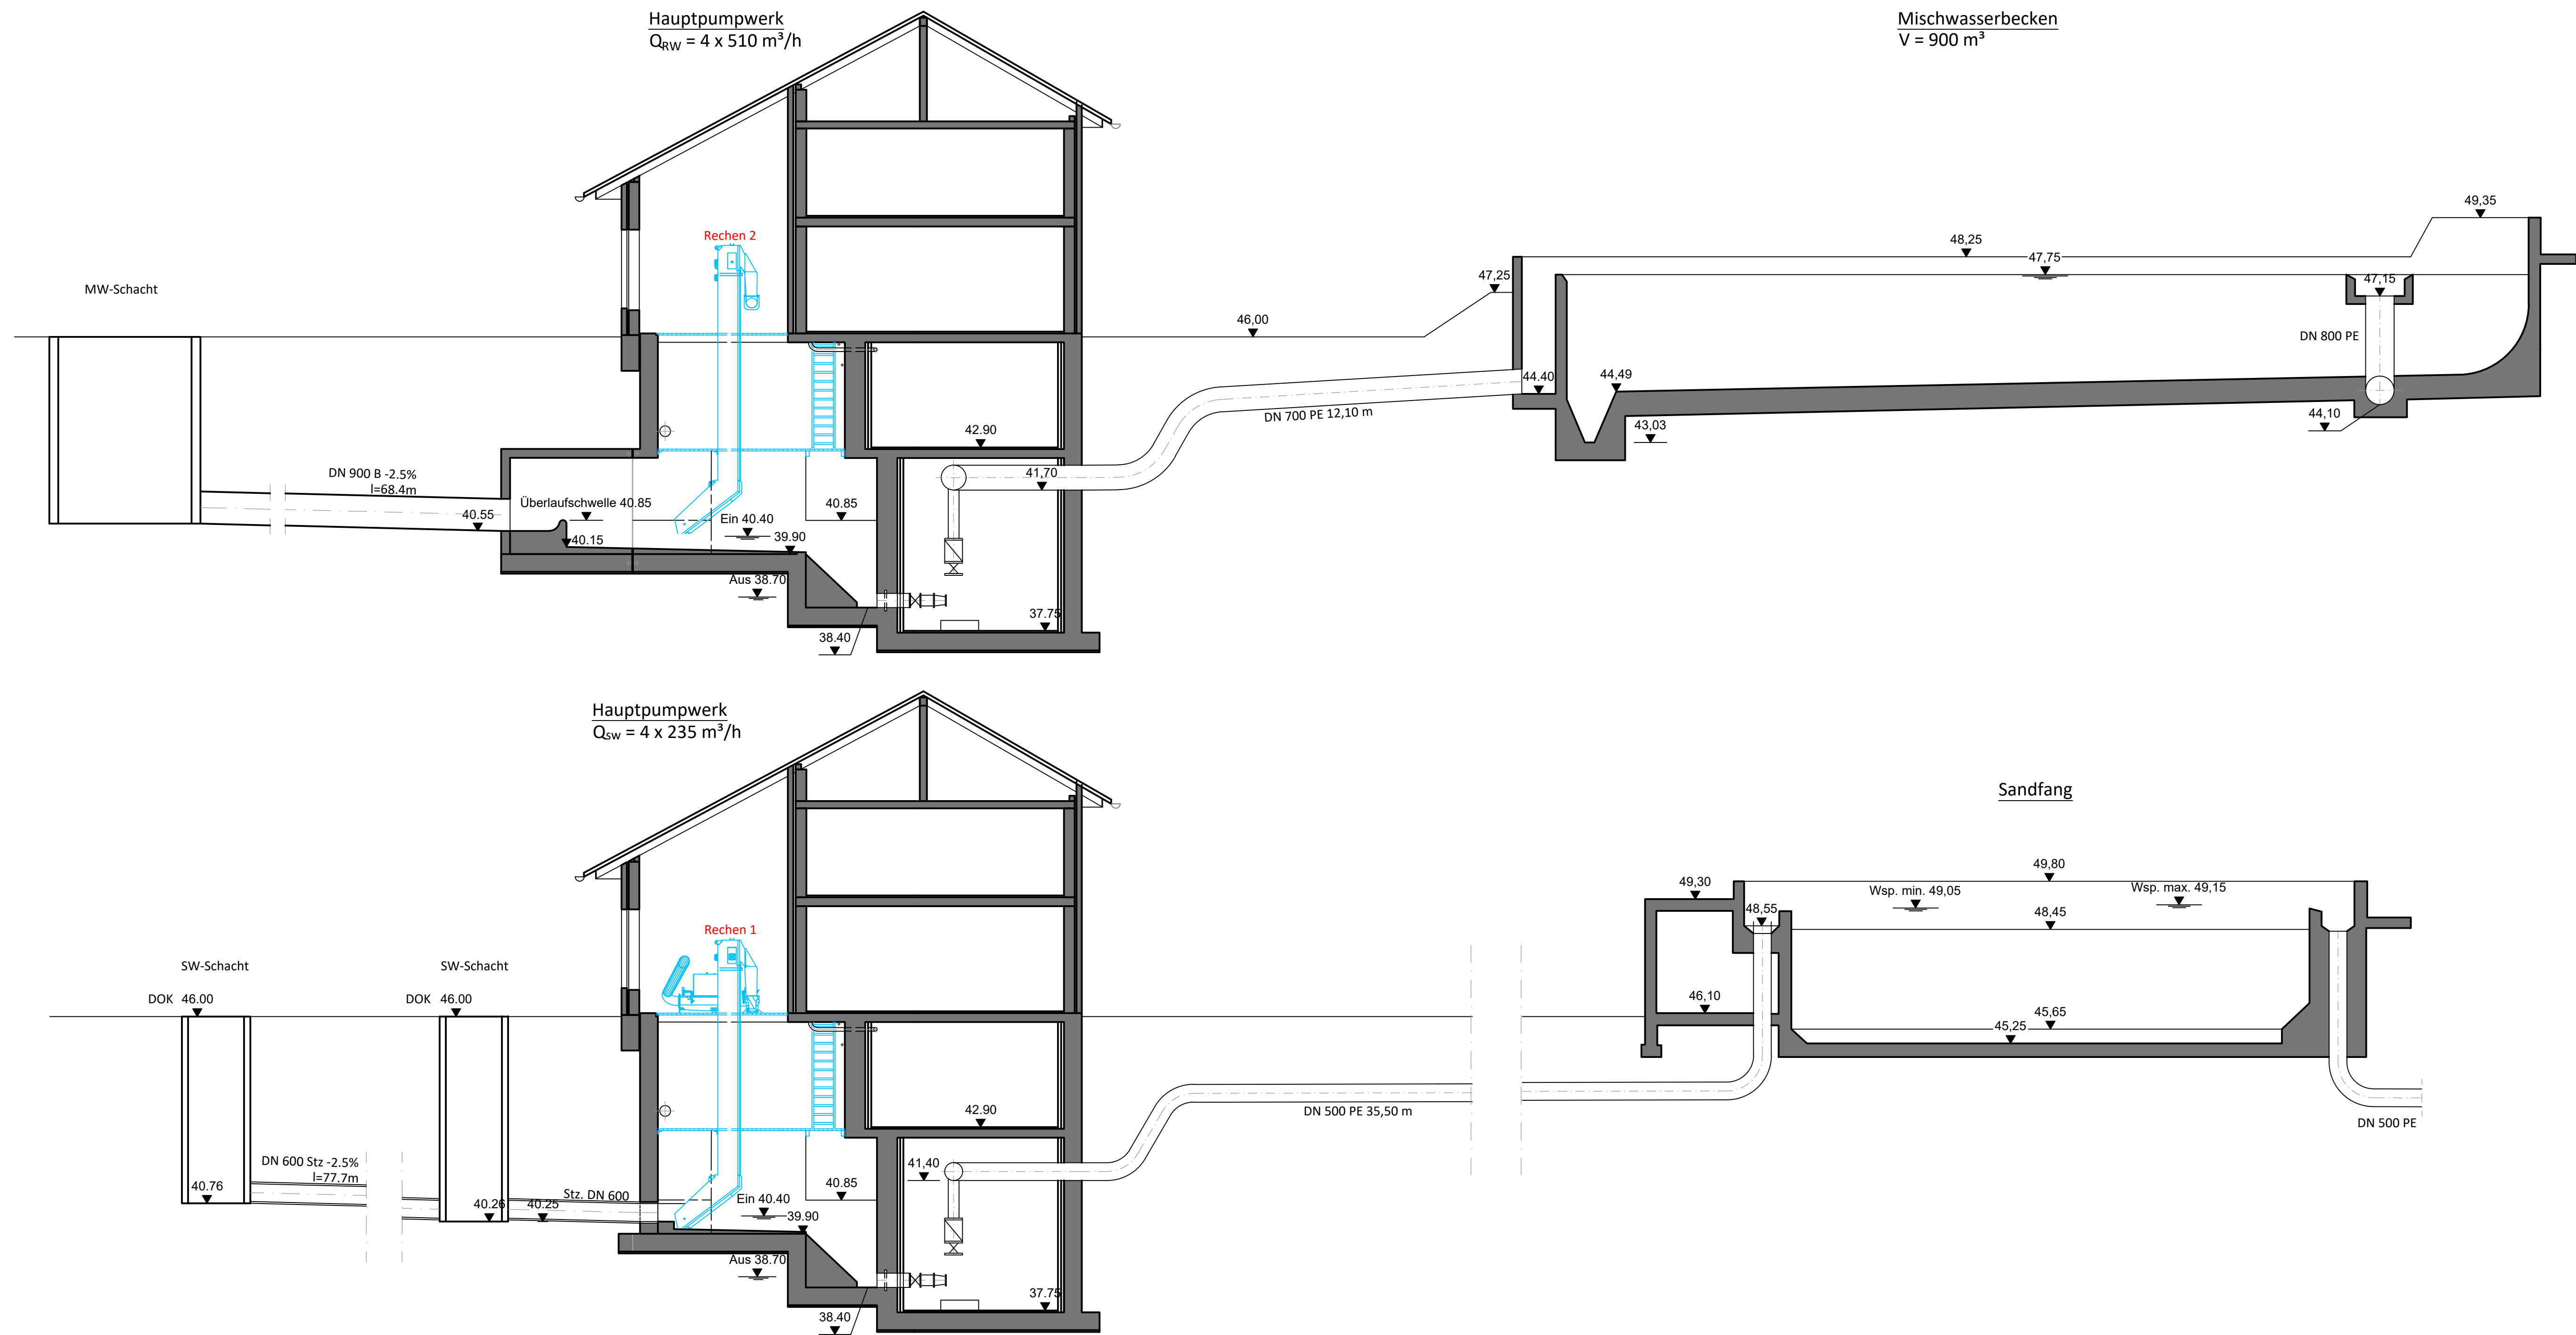

Der Empfänger dieser Zeichnung ist verpflichtet, diese vertraulich zu behandeln. Weitergabe sowie Vervielfältigung dieser Unterlage, Verwendung und Mitteilung ihres Inhaltes - auch auszugsweise - ist nicht gestattet, soweit nicht schriftlich zugestanden. Die hier gezeigten Anordnungen und Systeme sind unser geistiges Eigentum und stehen unter Urheberrecht. Alle Rechte vorbehalten.

Ing.-Büro
Rummler + Hartmann GmbH
Havixbeck, den 12.01.2022

ZEICHENERKLÄRUNG:

- Bauwerk Bestand
- Leitungen Bestand
- Stahlteile Bestand

Anlage zur Ausschreibung



Bauherr -
Auftraggeber

Stadt Velen
Krs. Borken, Reg.- Bez. Münster

Projekt:

Provisorium für den Umbau des Rechengebäudes
Kläranlage Velen

Ausführungszeichnung
Hydraulischer Längsschnitt

Zchn.-Nr.: 2410-AFZ-02/26	Archiv-Nr.:	Zchn.- m²
Maßstab: 1: 100	gez.: Al.	gepr.:
Anlage:	2	

Ingenieurbüro
Rummler + Hartmann
GmbH

- Abwassertransport
- Wasserbau
- Abwasserreinigung
- Landschaftsbau

Havixbeck, im März 2026
Ingenieurbüro
Rummler + Hartmann GmbH
Hohenholter Straße 14 a
48329 Havixbeck
Telefon: 02507 / 987 55 - 0
Fax: 02507 / 987 55 - 25
info@ingenieure-havixbeck.de
www.ingenieure-havixbeck.de

Rummler

Vorabzug