
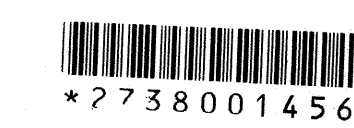
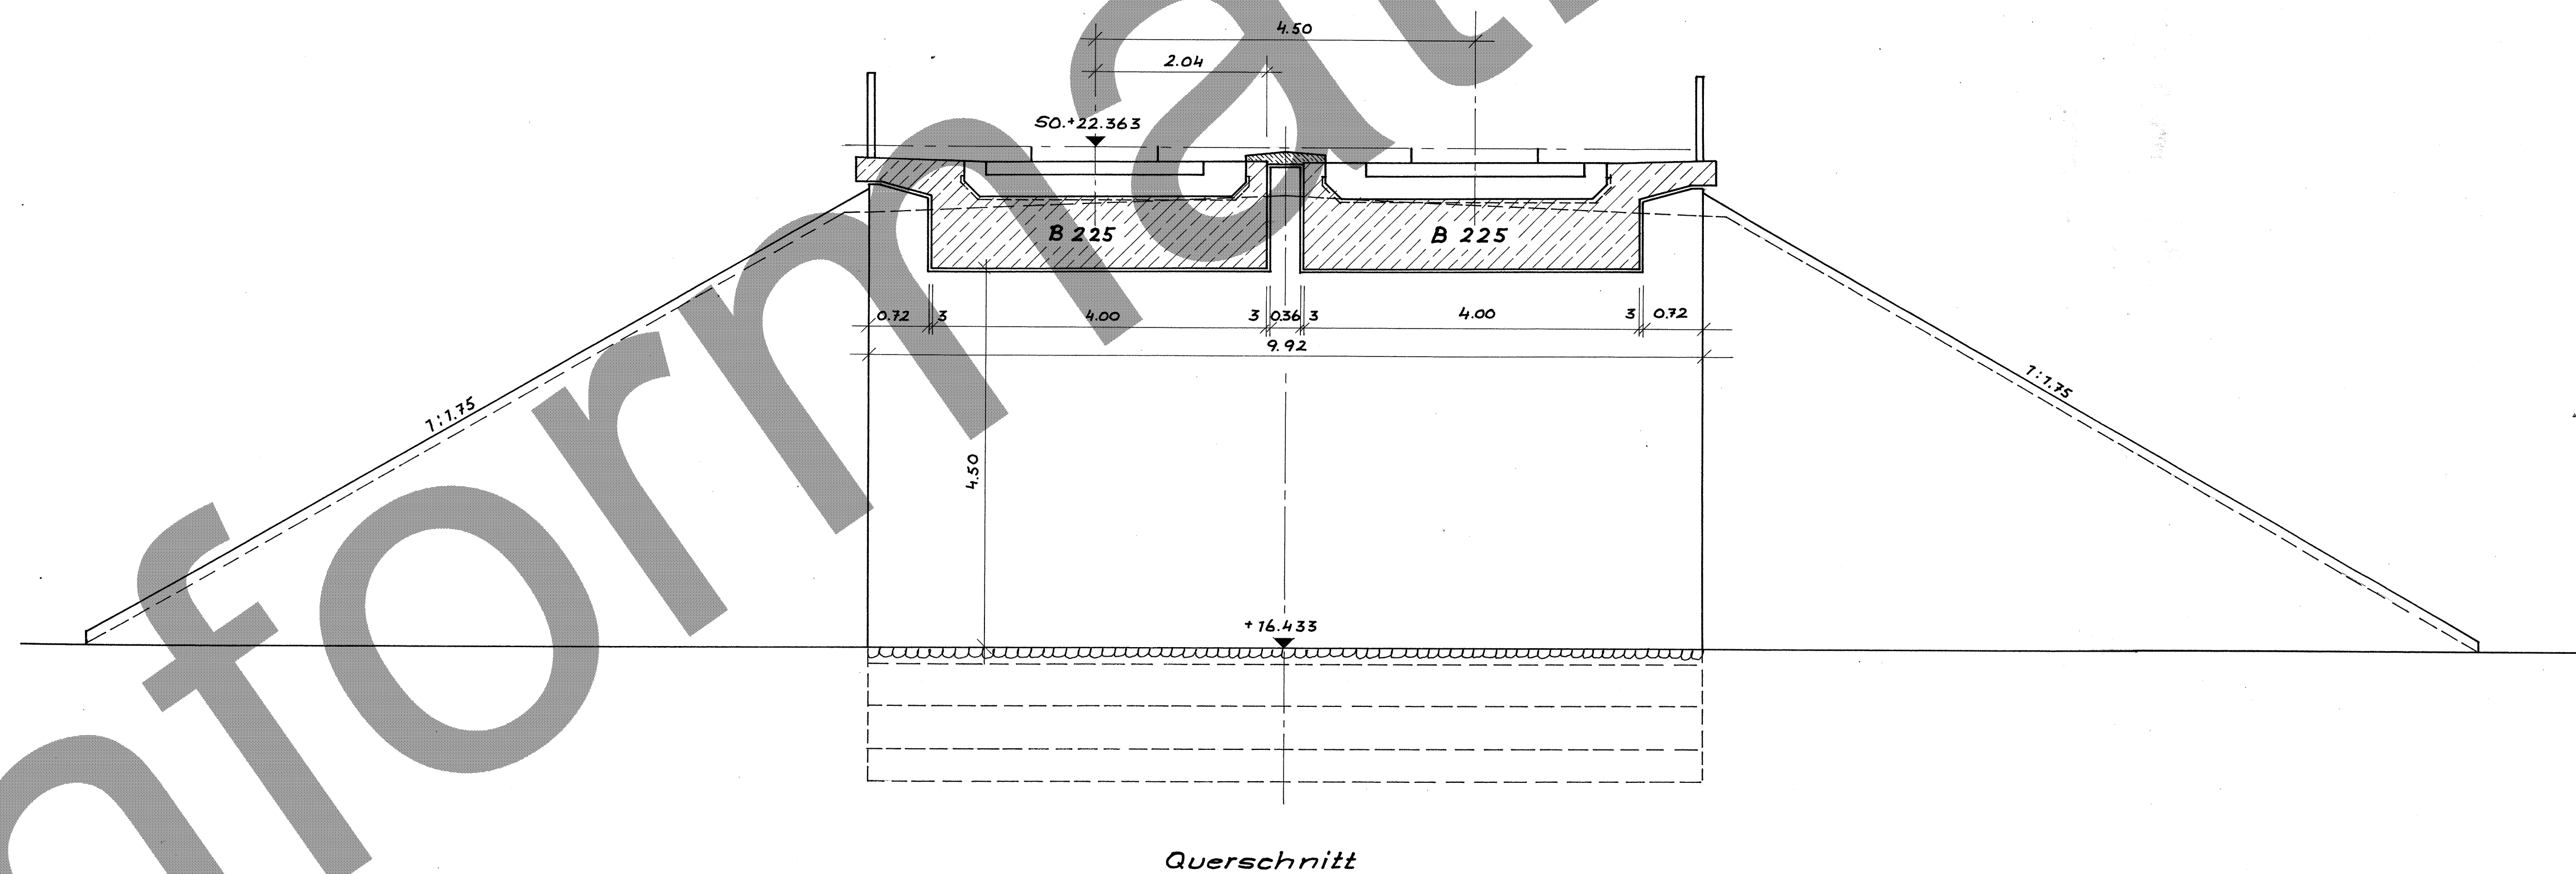


2738001456 | 02 | 1 | 01 | 16 | 2020-04-24 | 07:34:19 | MarinaPenk | 1039552

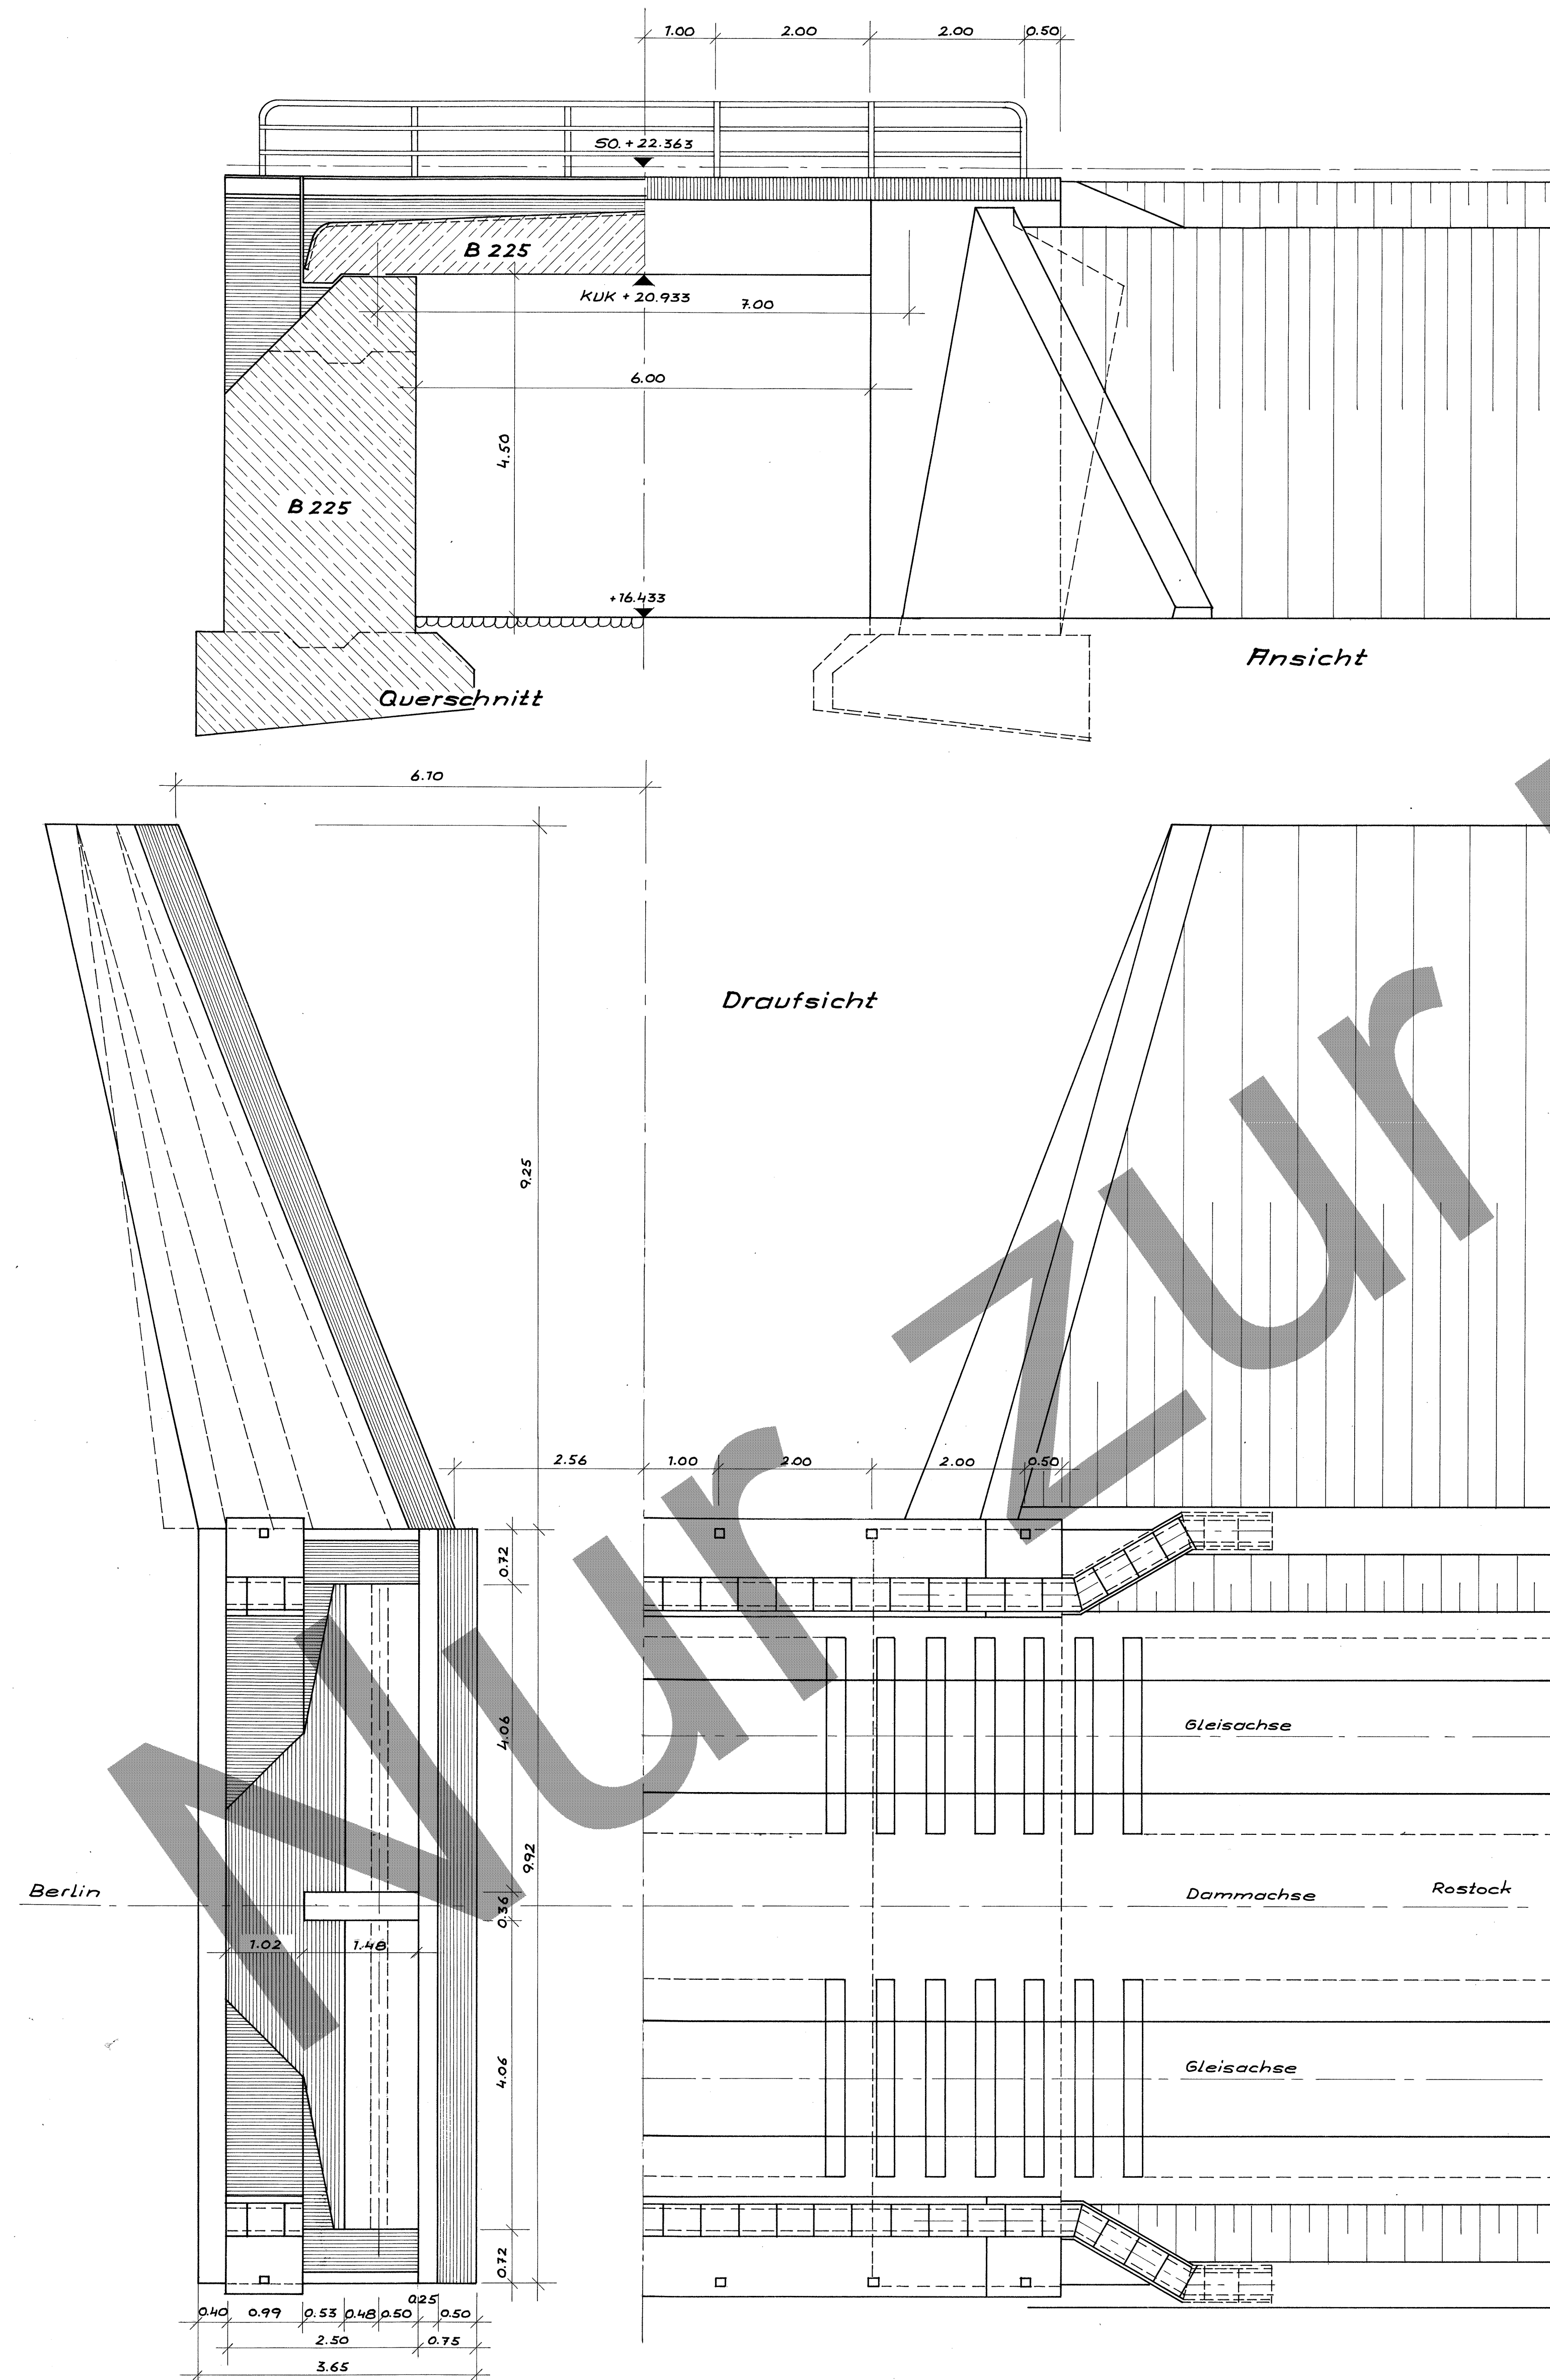

Reichsbahn-Druck Nr. 325/135/1004

1. Teil 1. Klasse 1. Reichsbahn-Druck Nr. 325/135/1004		Deutsche Reichsbahn	
Wegunterführung Kronskamp		Strecke Neustrelitz - Warnemünde	
km 91,3+55 92,024		Lastenplan	
1:50		Druck-Nr.	