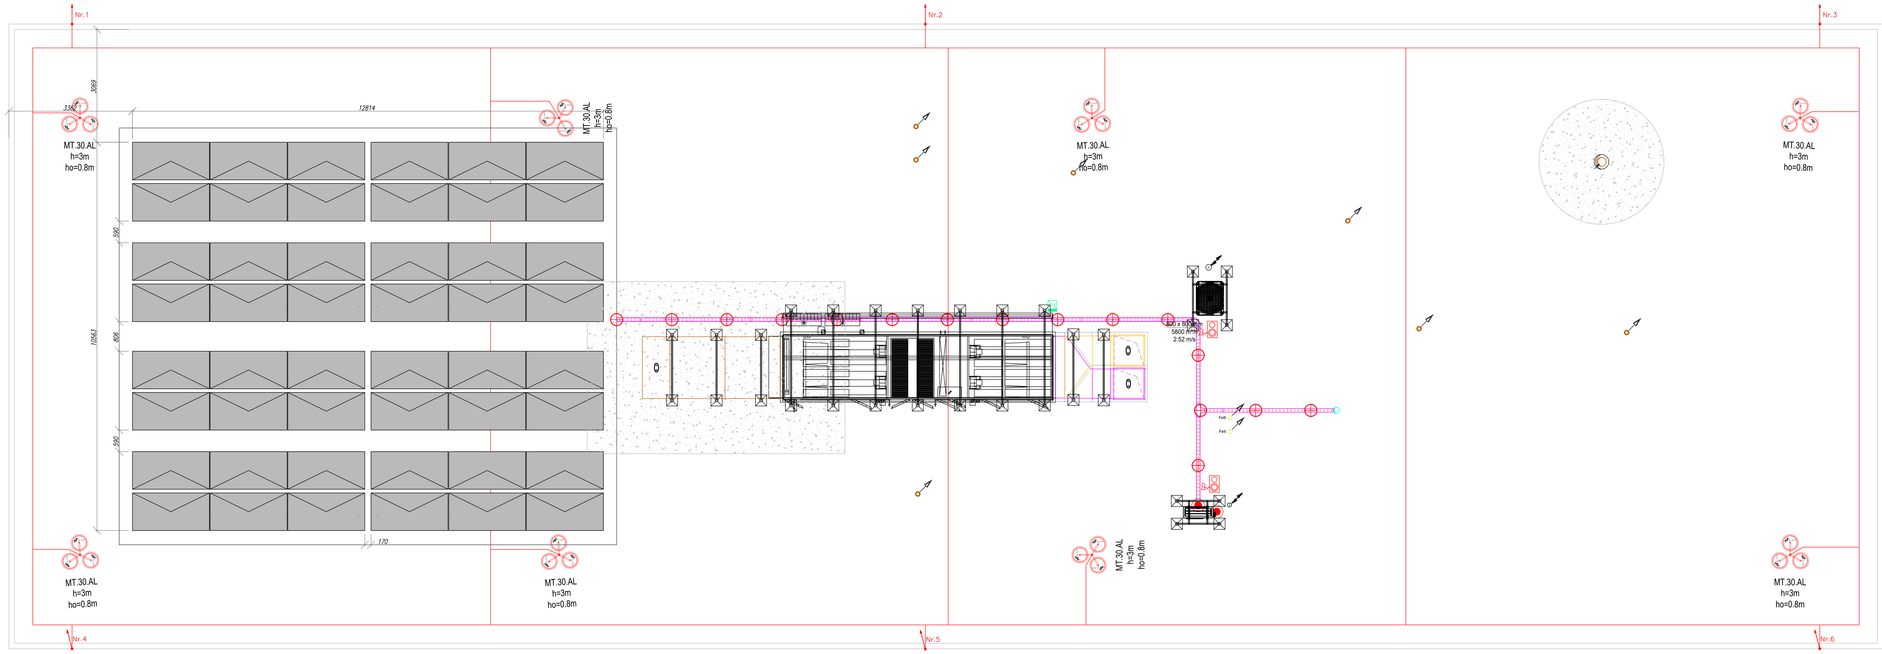

Auftraggeber:
ZGL Stadt Lünen
Willy-Brandt-Platz 5
44532 Lünen

Projekt:
Neubau Quartierstreff Lünen
Westfalialastraße
44534 Lünen

25-002_Stadt Lünen_Quartierstreff

Lph. 5 - Ausführungsplanung

Dateiname	Erstelldatum
BR_25-002_GR_TGA	QE 02.2025
Projektleitung	Technische Bearbeitung

Bauteil/ Teilbereich

Dachaufsicht

Planbezeichnung (Papierbereich)	Maßstab
002_04_50_TGA_LPH_V4_NT	1:50

Zeichnungsinhalt

TGA Gesamtübersicht

Index	Indexdatum	Änderung

Basisplan/Dateiname | Planstand

Diese Zeichnung ist unser Eigentum und urheberrechtlich geschützt. Die Weitergabe an Dritte, Vervielfältigungen, Veröffentlichungen sowie die Verwertung durch Wettbewerber ist nur mit unserer schriftlichen Genehmigung gestattet. Es gelten unsere Allgemeinen Geschäftsbedingungen.