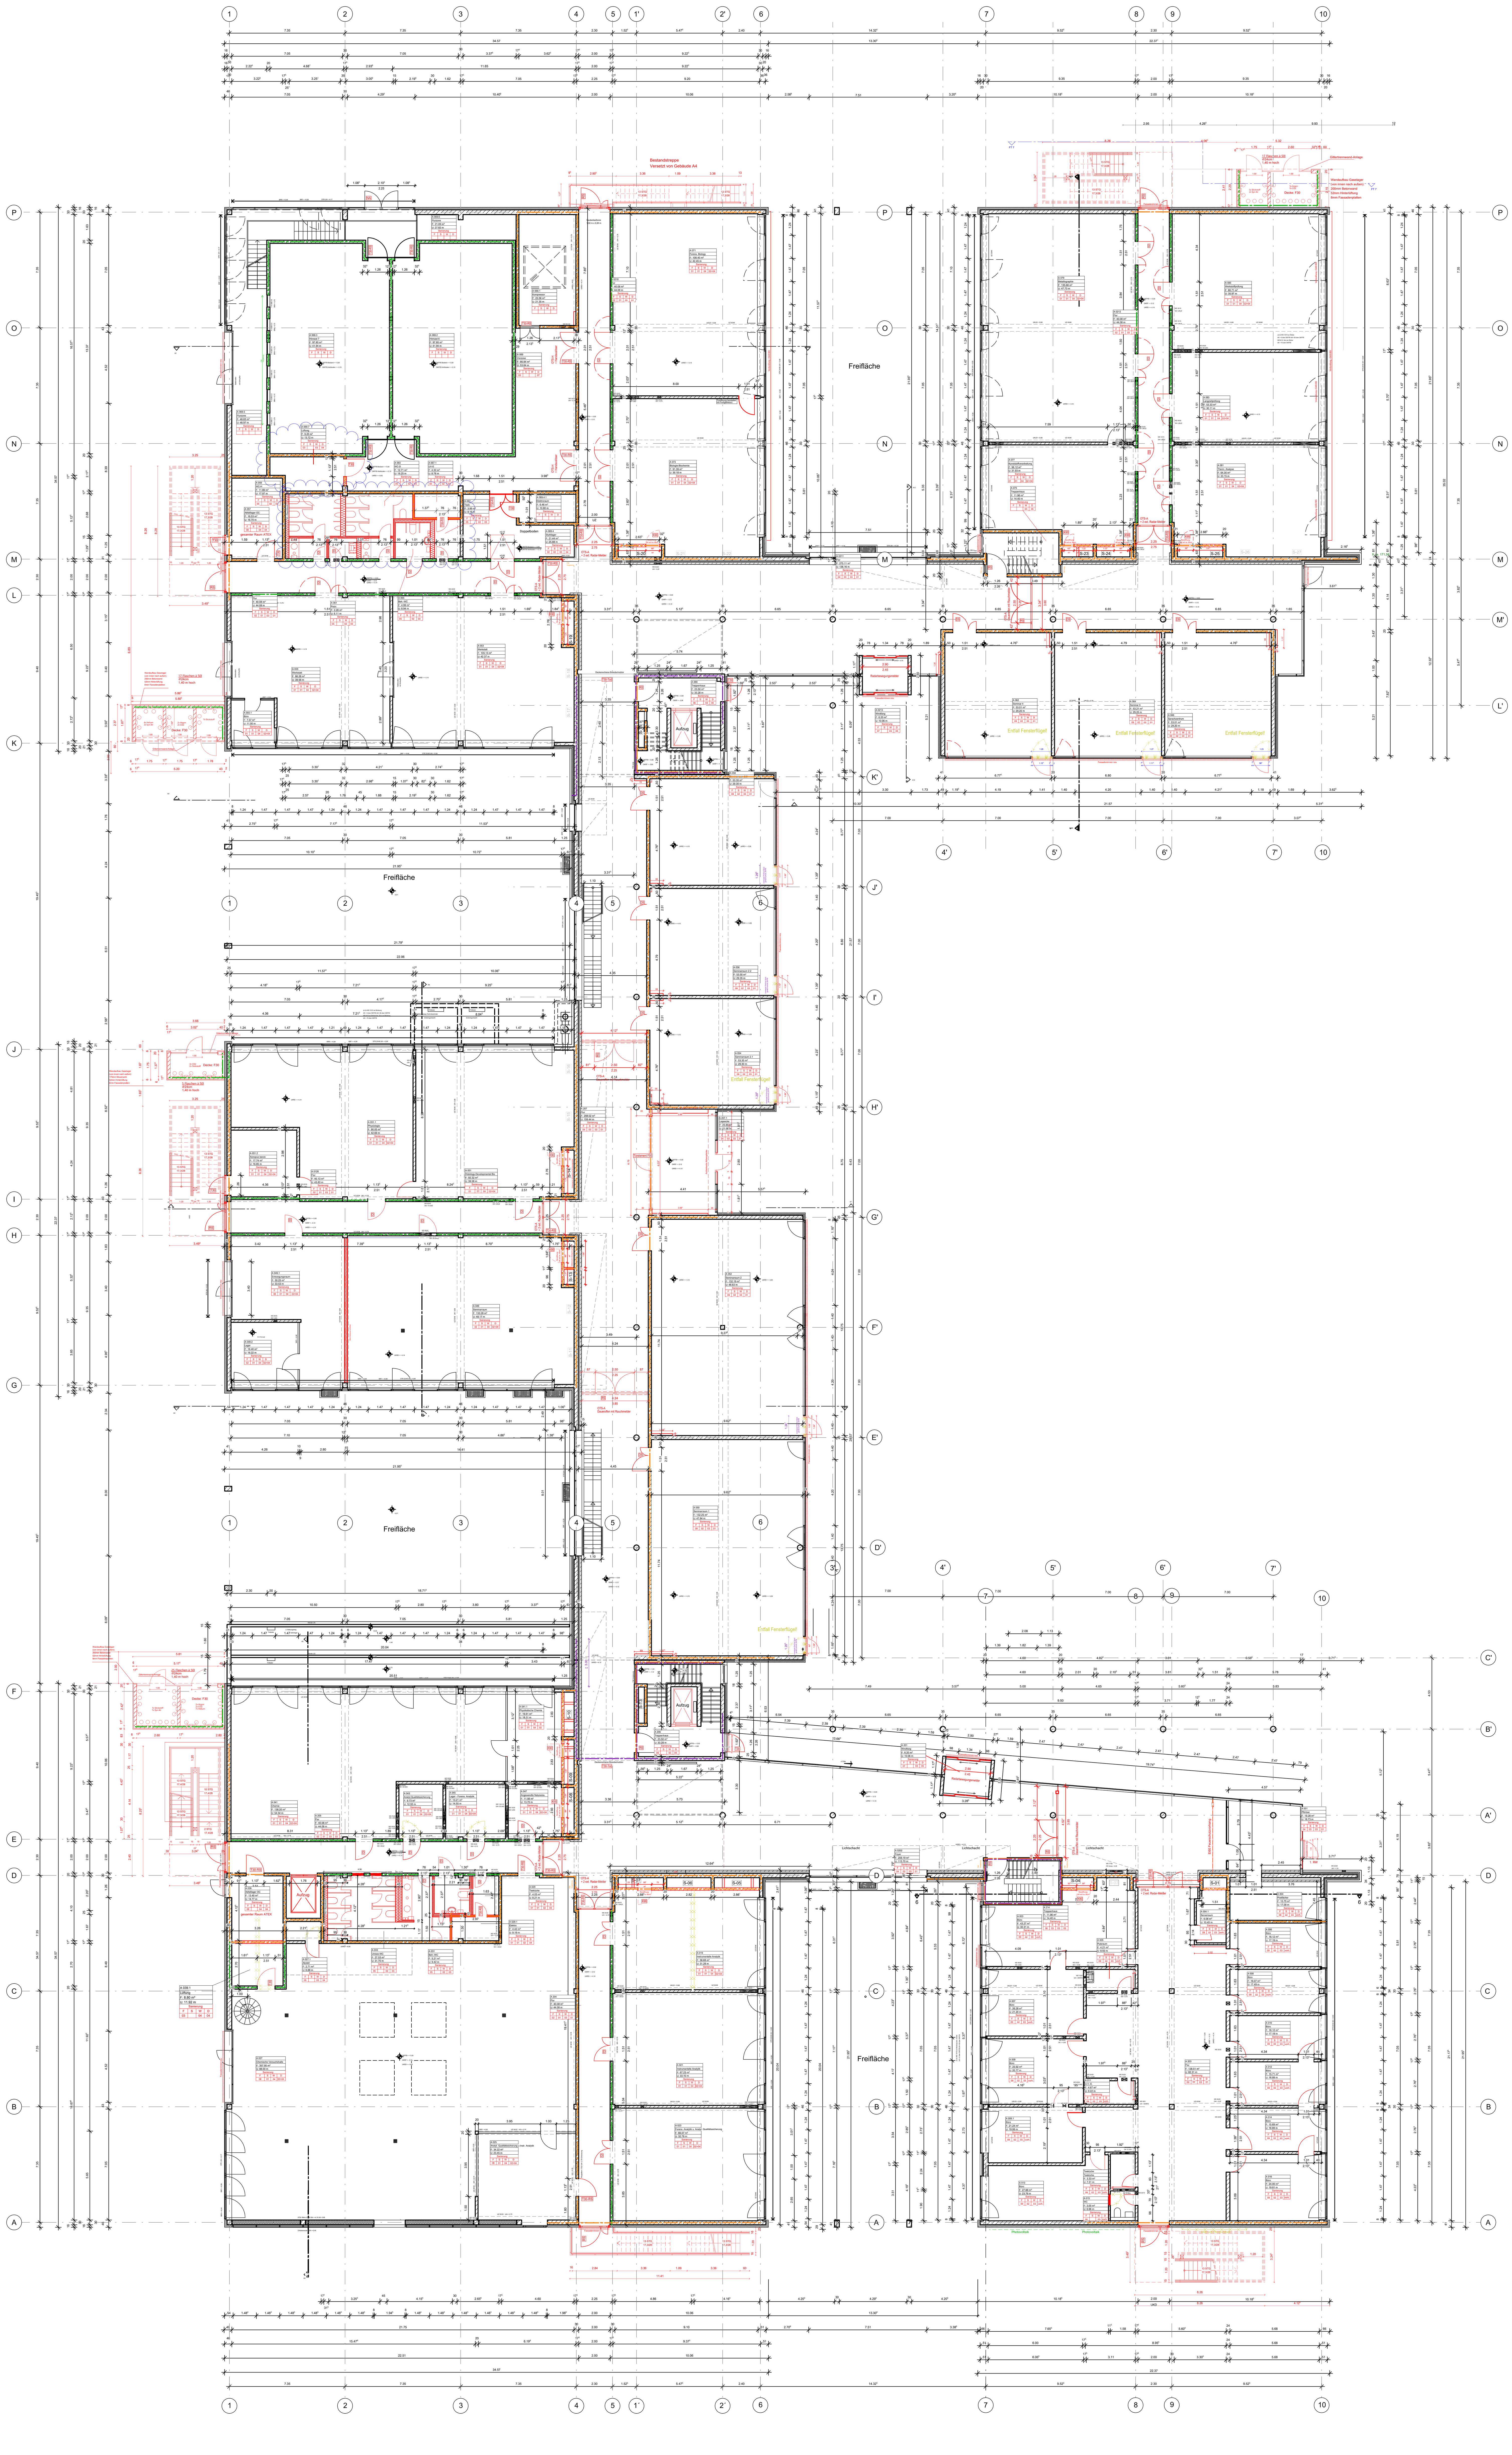

BRANDSCHUTZ

	Brandwand
	Feuerbeständig (F90)
	Feuerhemmend (F30)
RS	Rauchschutz
T30	Feuerschutztür
D	dichtschließend
DS	Dicht- und selbstschließend

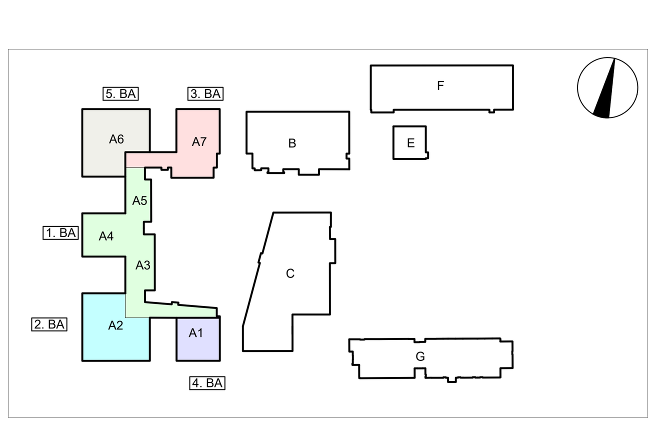

Index	Datum	Name	Art der Änderung
c			
b			
a			

1. Nachtrag zum Bauantrag

1:125 Gesamtgrundriss Erdgeschoss 13.10.2025

MAẞSTAB PLAN-BEZEICHNUNG -DATUM DATUM

BAUHERR
Hochschule Bonn-Rhein-Sieg
Grantham-Allee 20
53757 Sankt Augustin

PROJEKT
Hochschule Bonn-Rhein-Sieg
Standort Rheinbach
Wiederaufbau und Sanierung
Gebäude A, B, C, G

STEGGEMANN ARCHITEKTEN
HOFMATE 4 48683 AHAUS info@steggemann.info TEL.0 25 61/93 78-0 FAX -90