


Wassermatschanlage

Maßstab 1:100

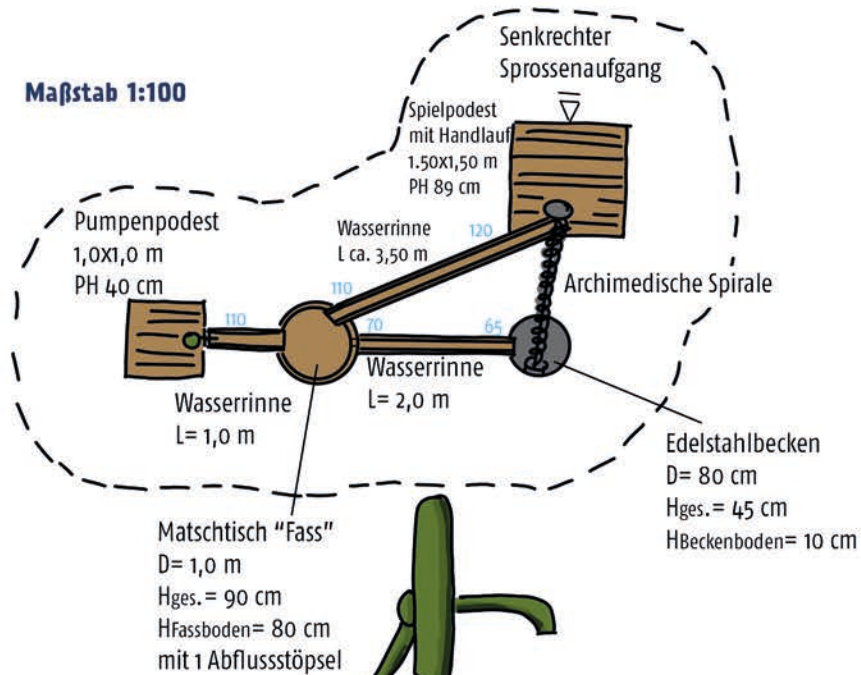

alternativ:
eckige Rinnen mit Tüllen

