




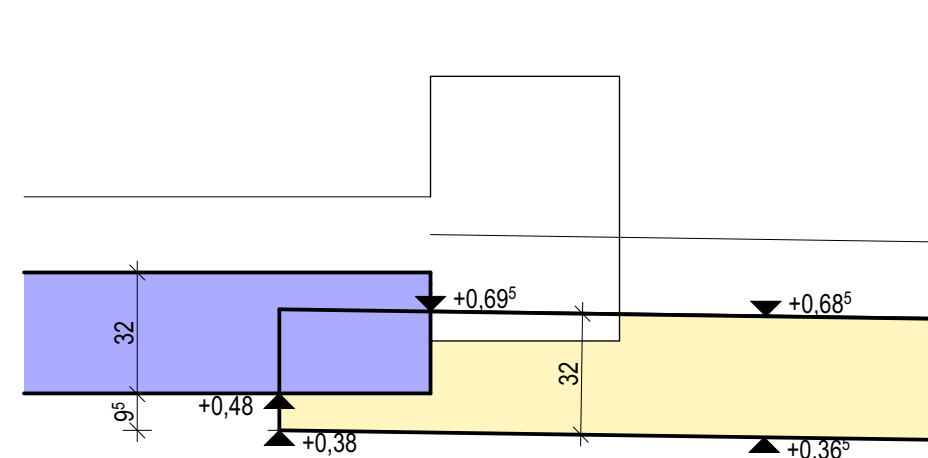


Z.1  
Schnitt vor Bauteil A

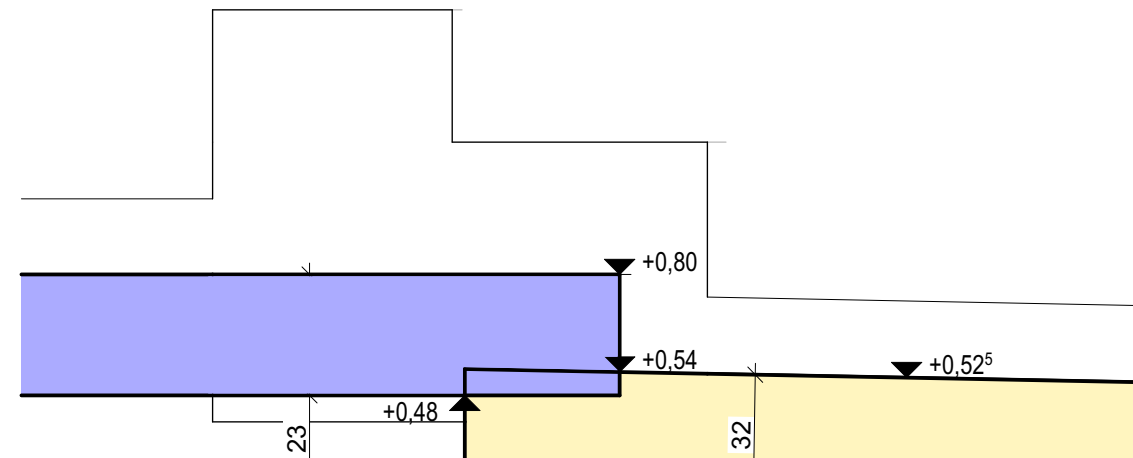


Z.2  
Schnitt vor Bauteil A

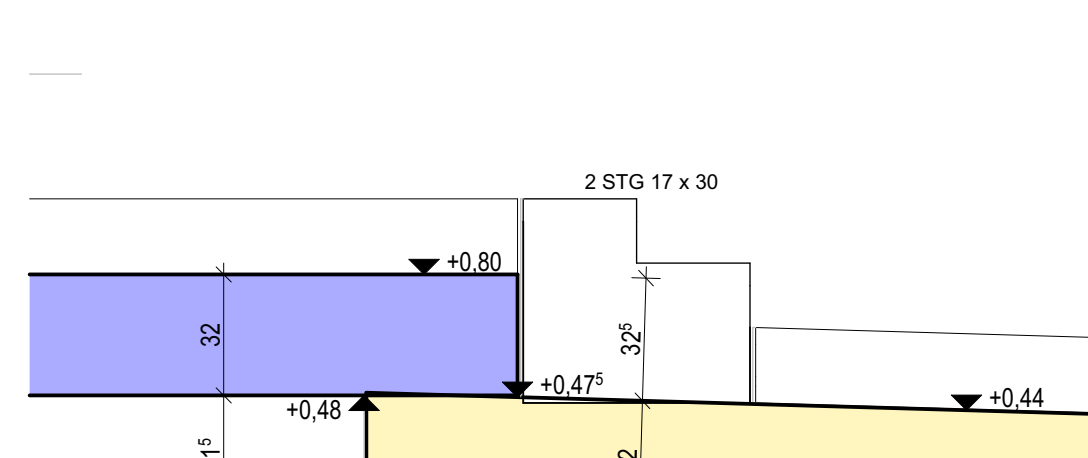


Z.3  
Schnitt Treppe Bauteil A zu Bauteil B

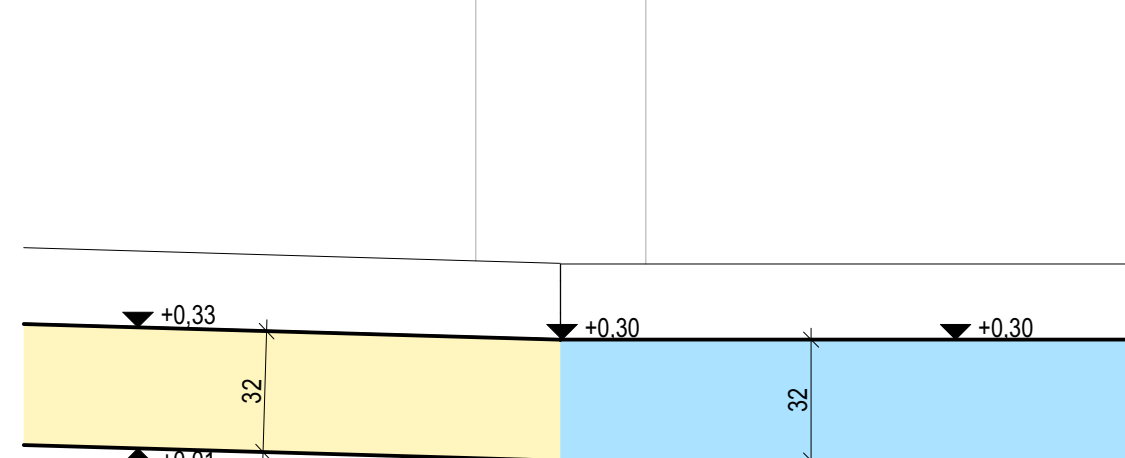


#### Z.4 Schnitt Barrierefreier Übergang Halle zu Bauteil B

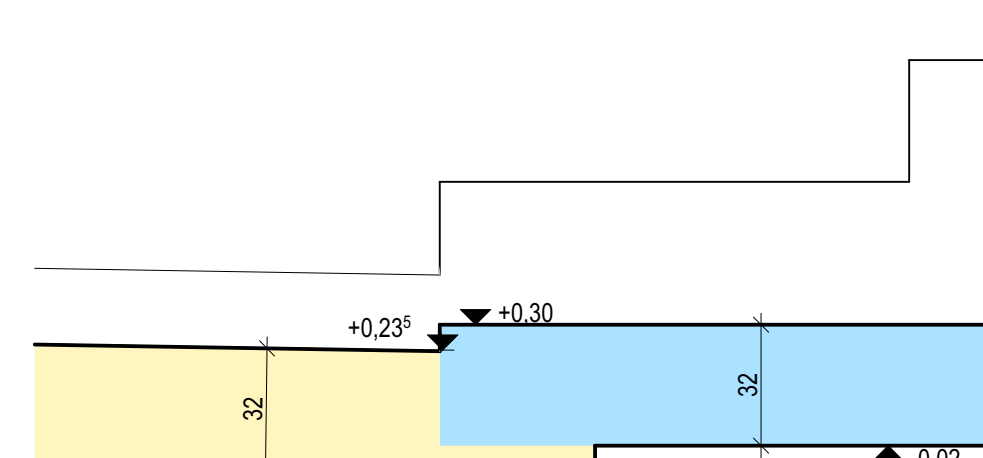


Z.5  
Schnitt Podest Treppe Halle

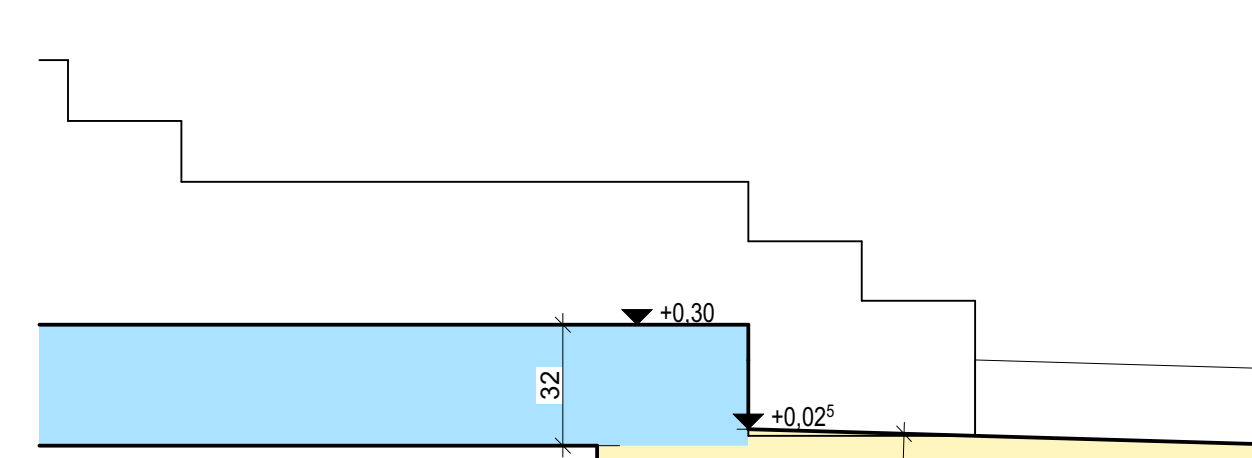


Z.6  
Schnitt Podest Treppe Halle

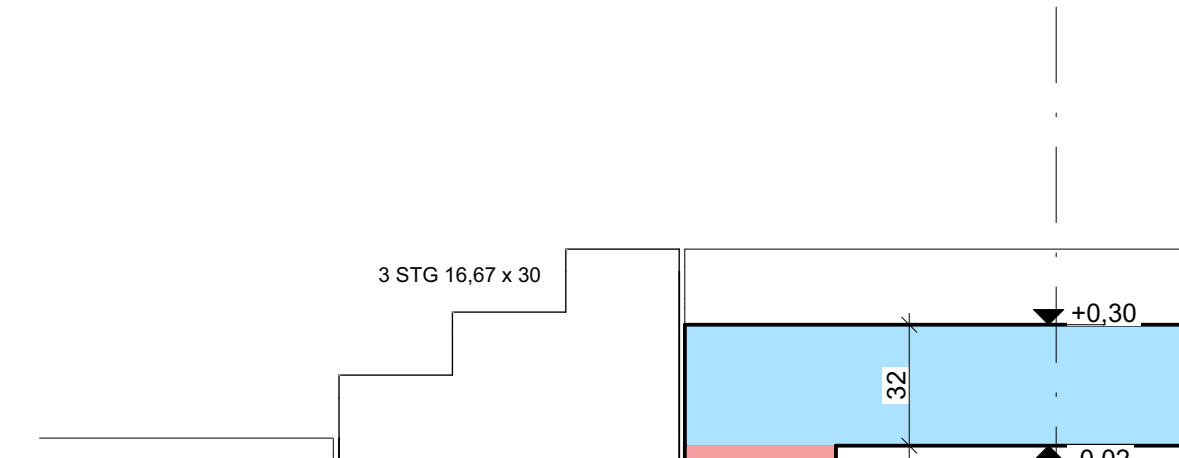


### Z.7 Schnitt Treppe zu Mensa

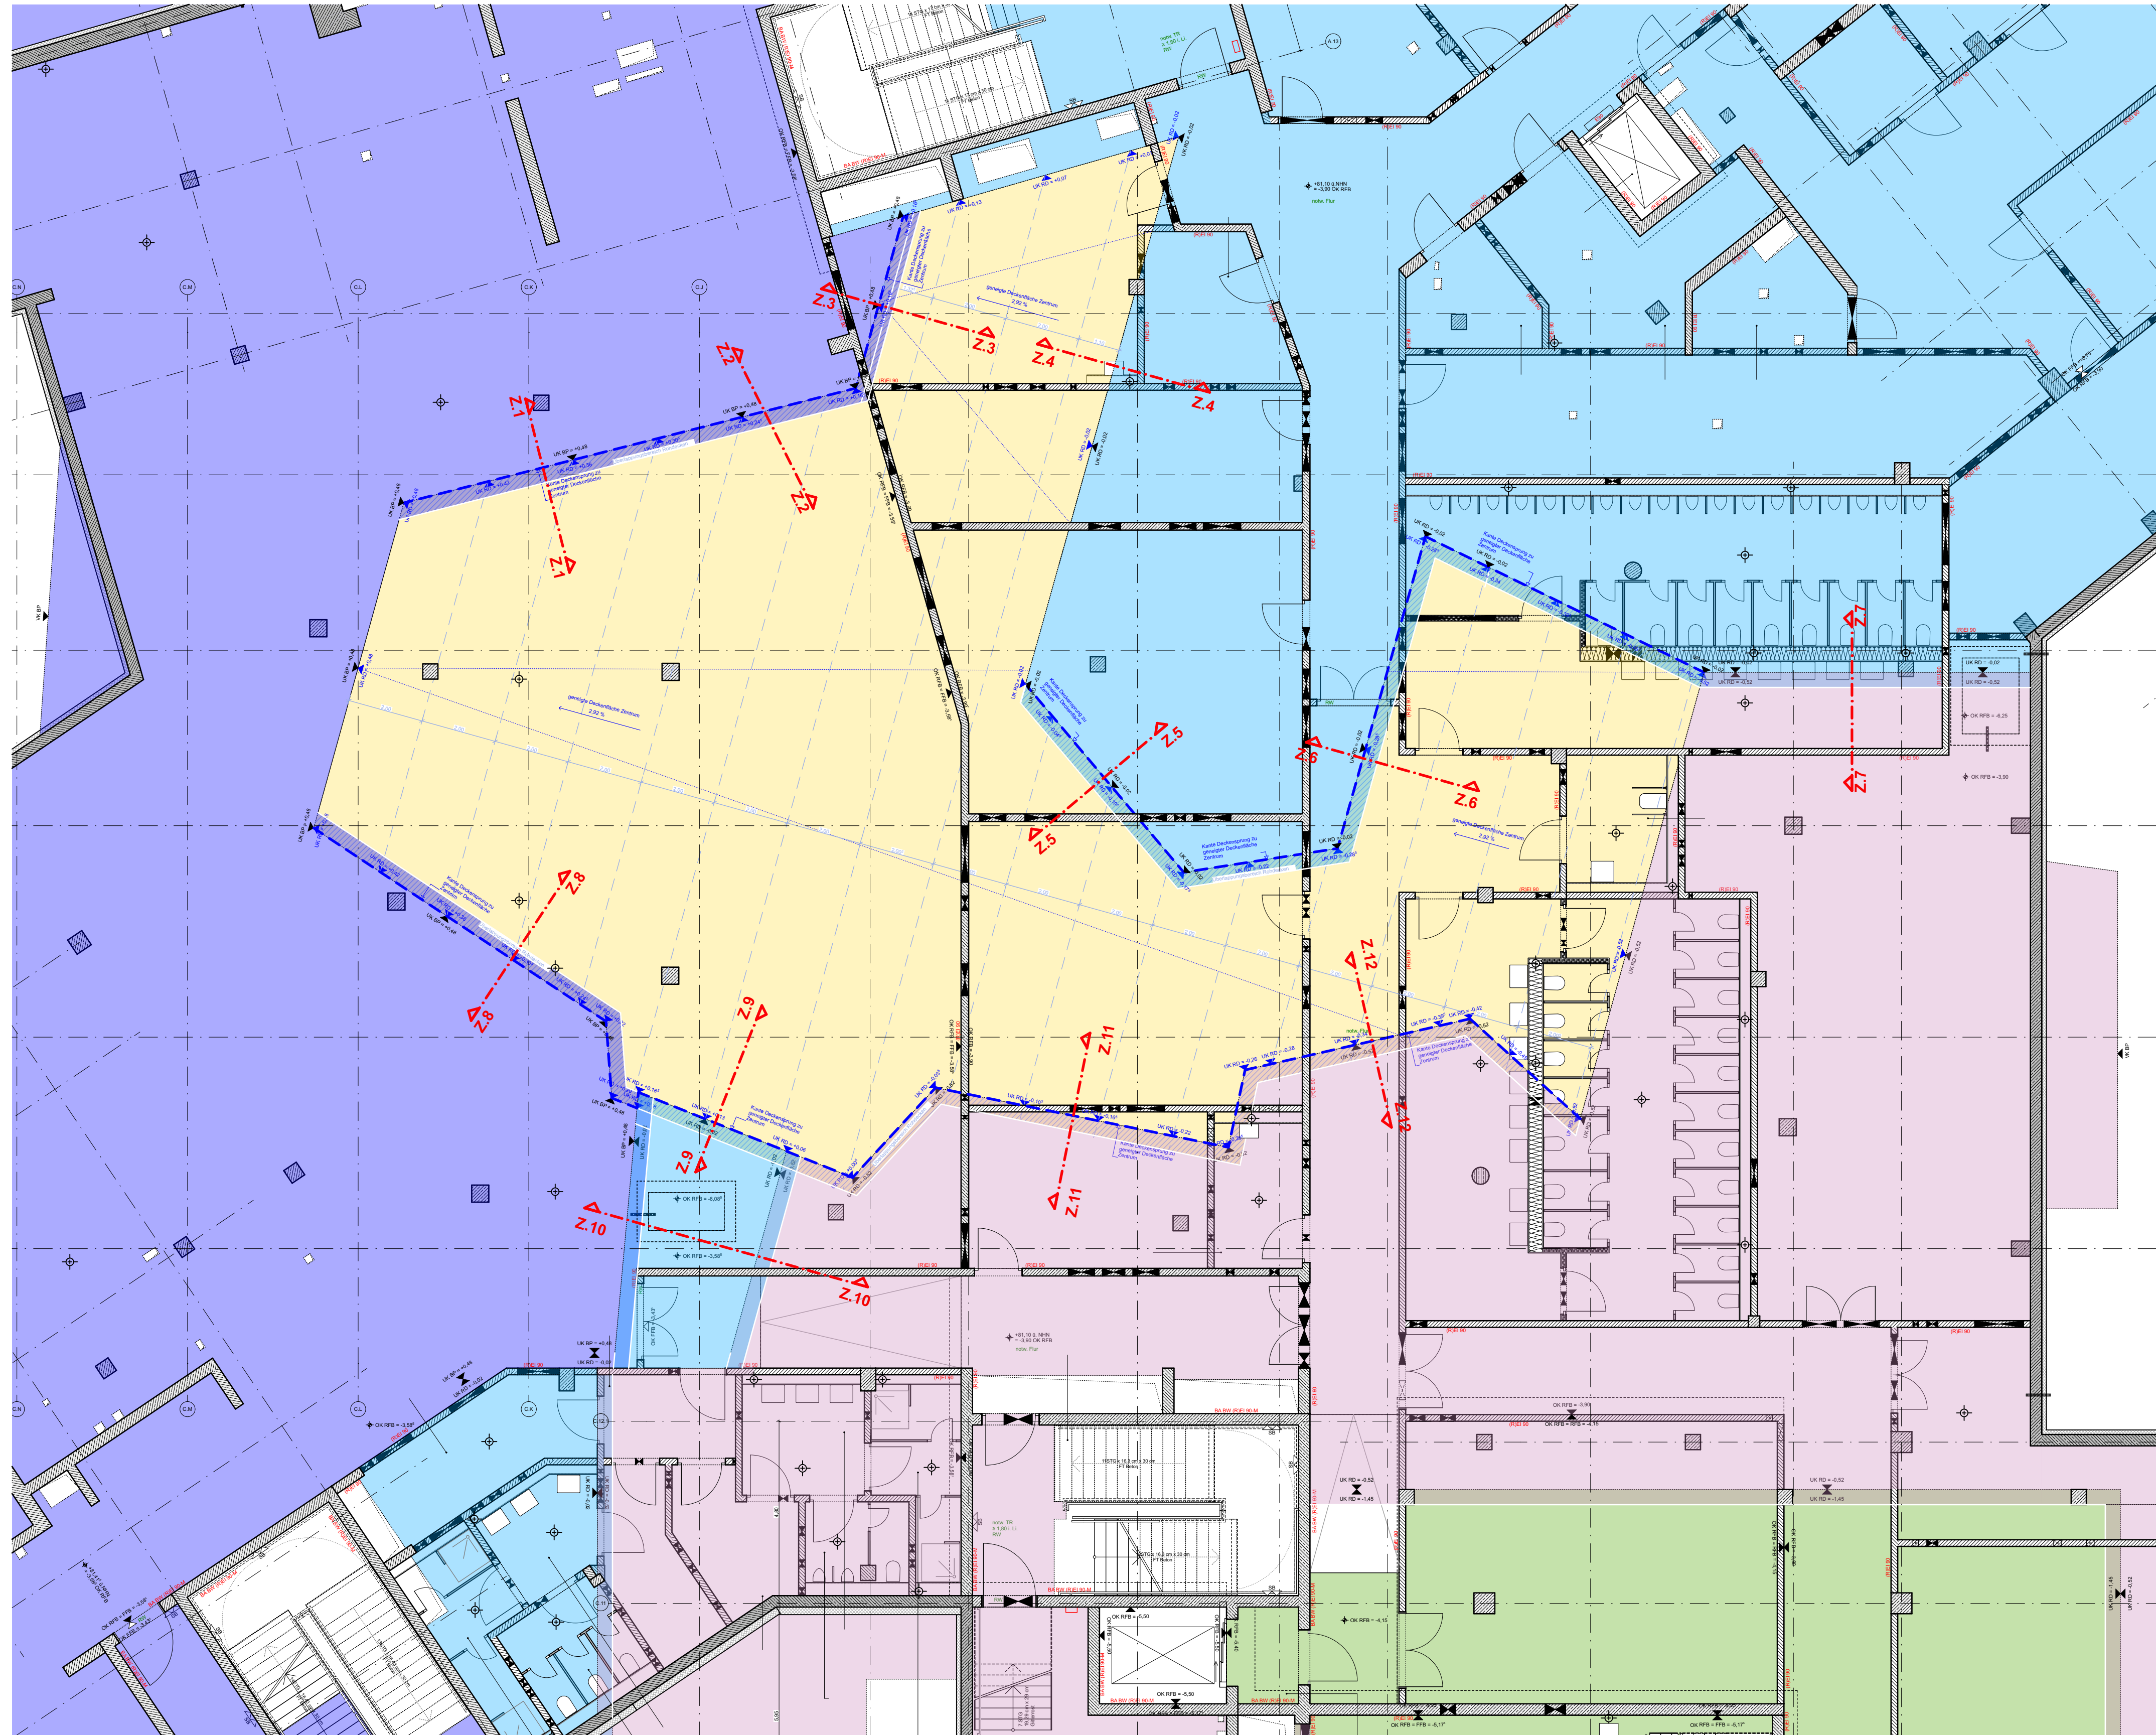

UG Übersicht Deckenversprünge Pausenhalle  
M1:100

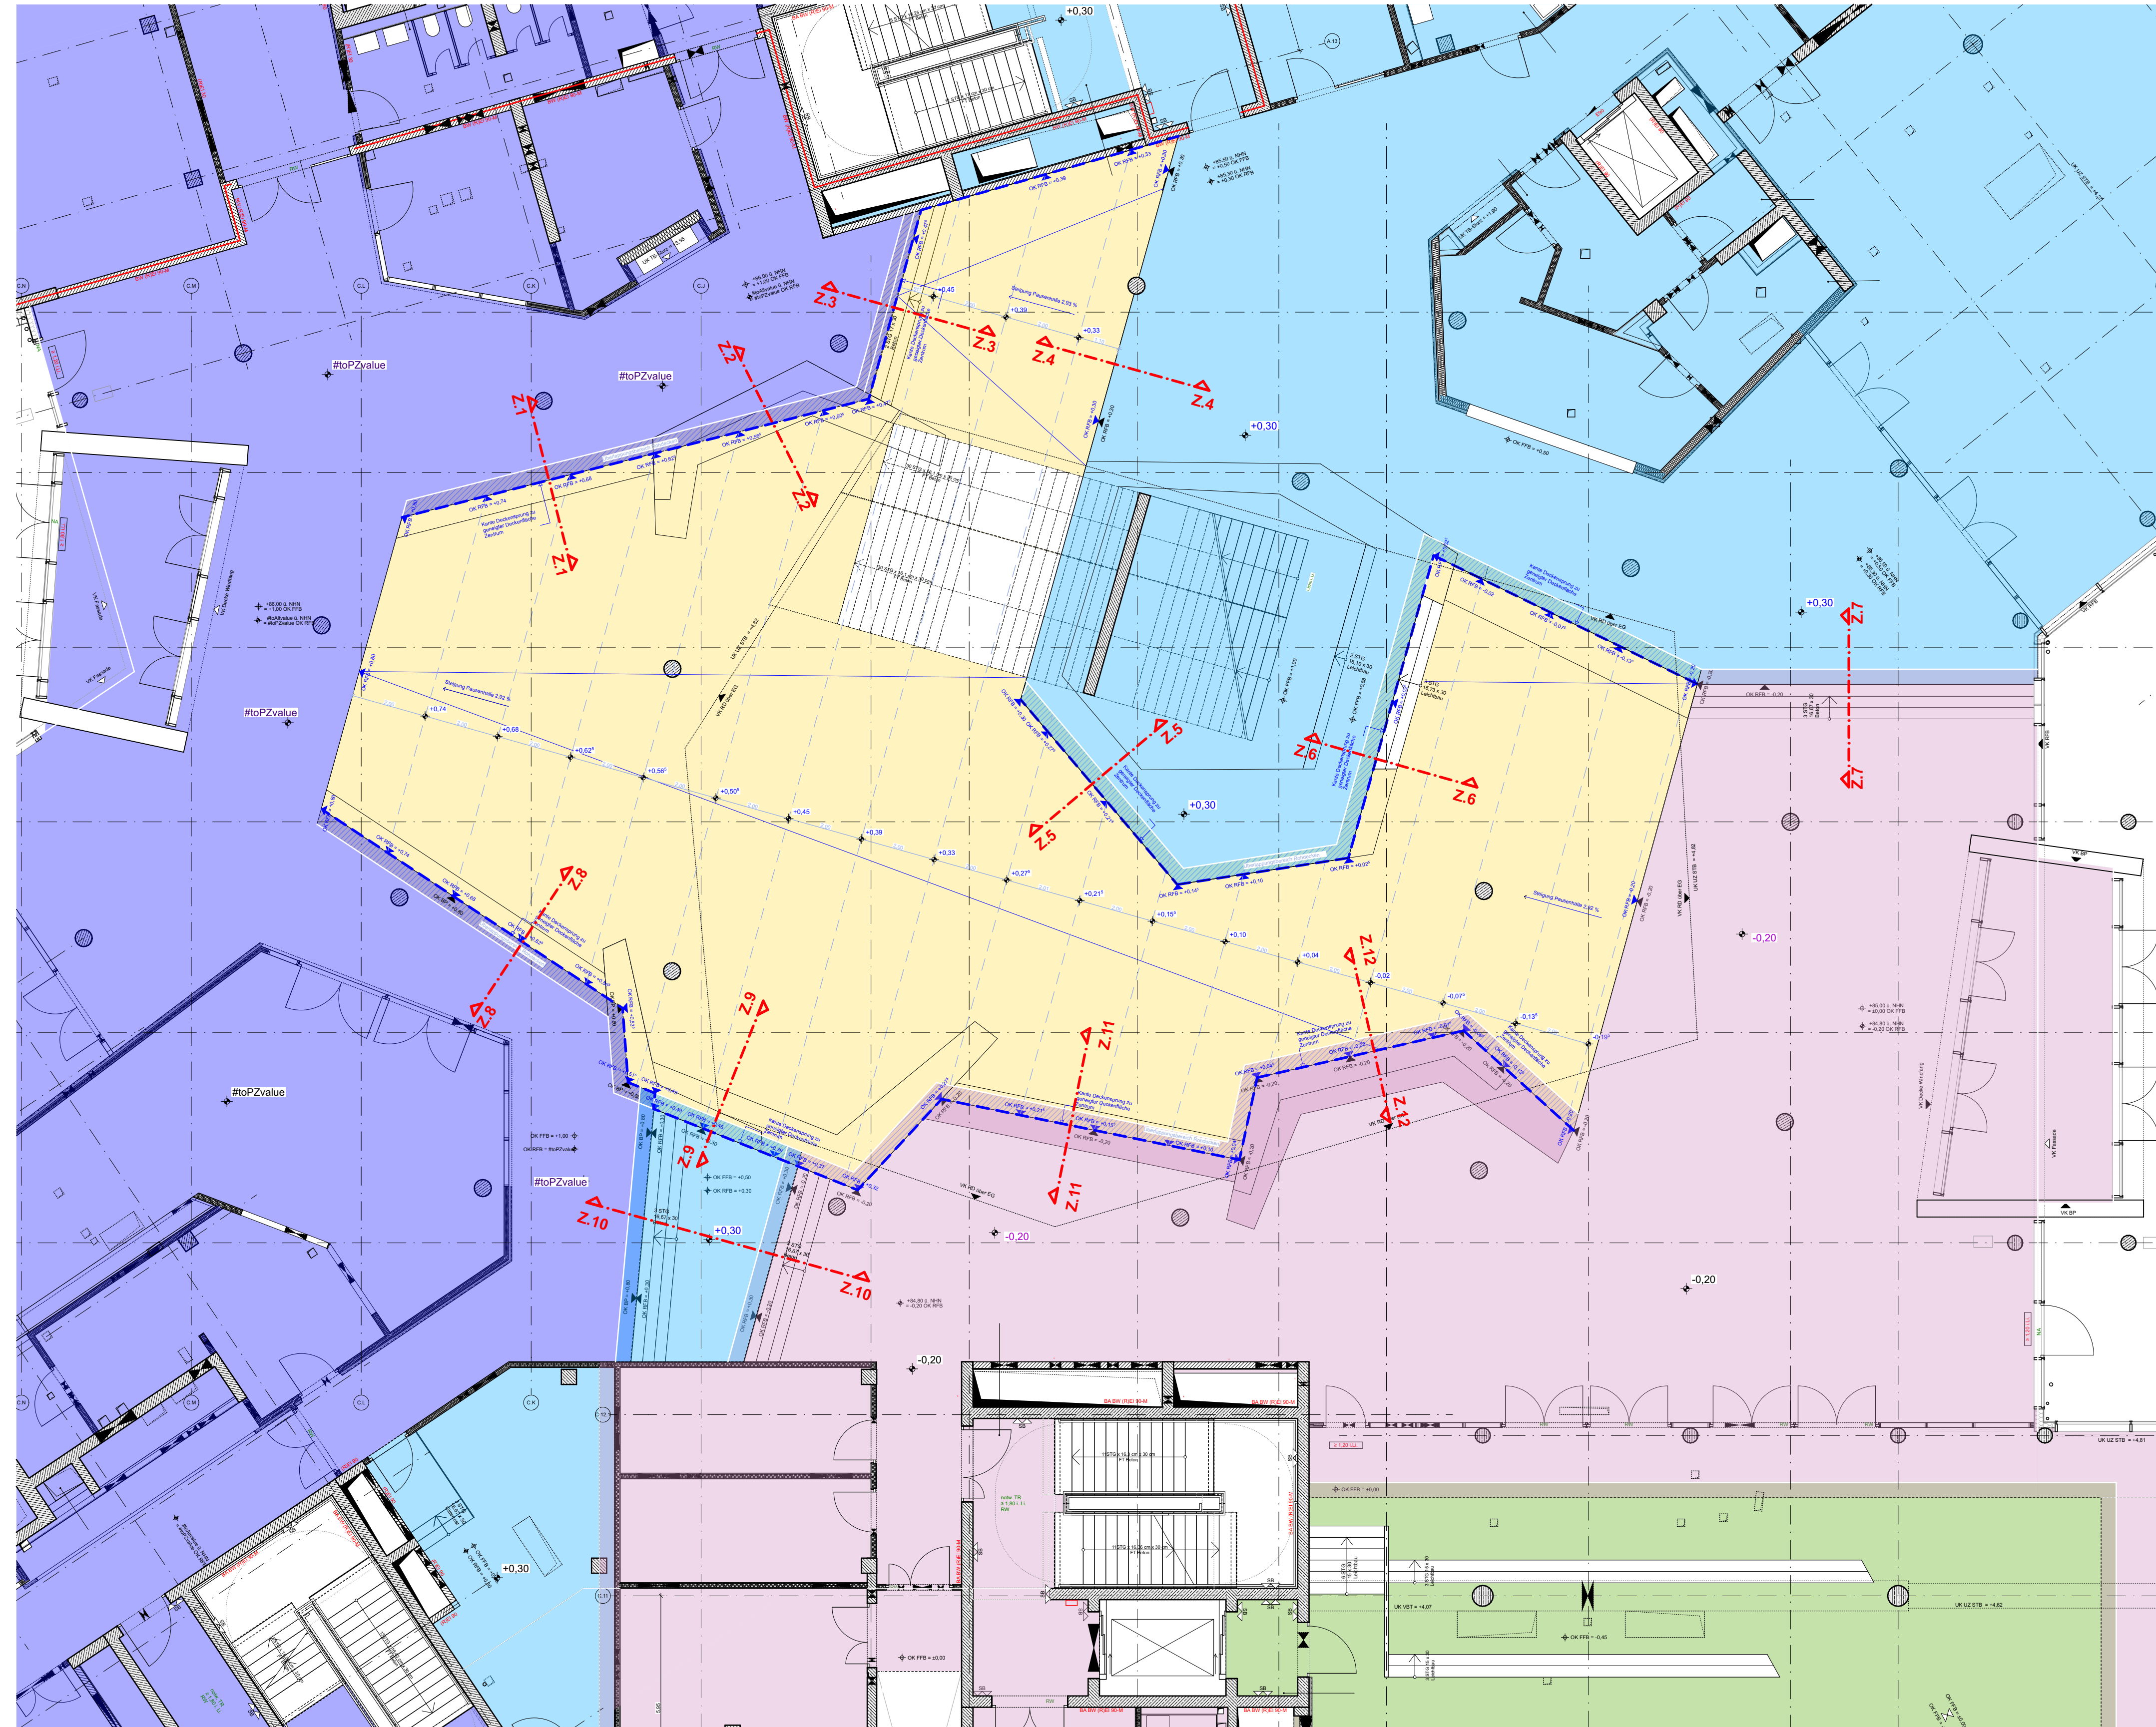


EG Übersicht Deckenversprünge Pausenhalle  
M1:100

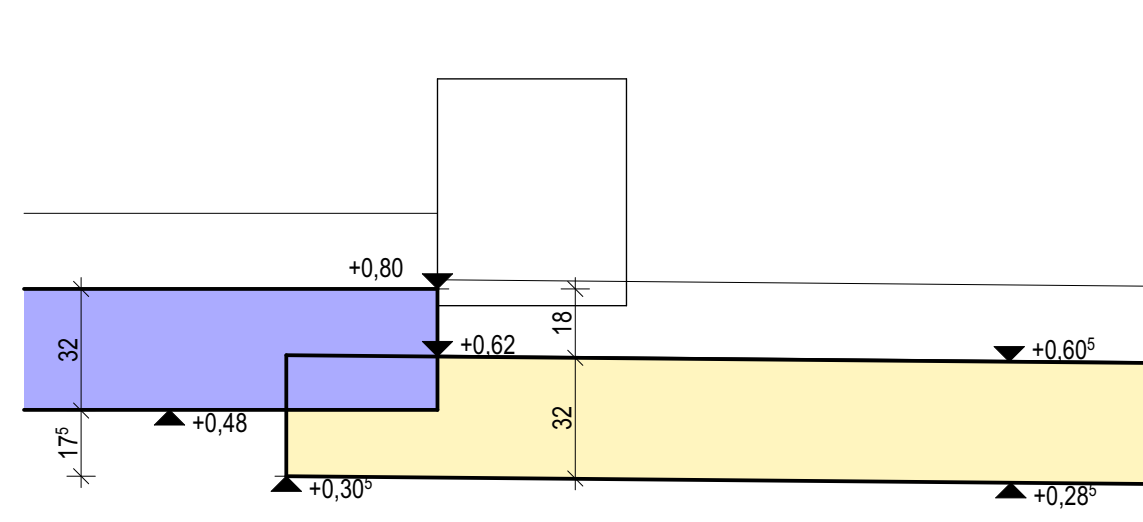


### Z.8


Schnitt vor Saftbar Bauteil D

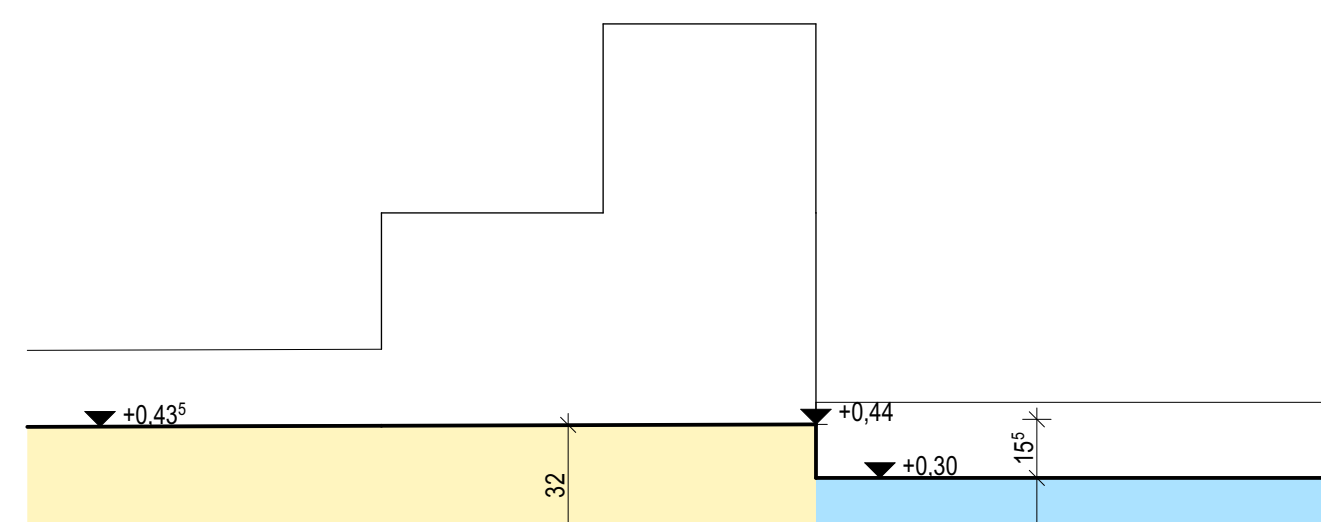


Z.9  
Schnitt Zwischenpodest Übergabg Bauteil C zu D

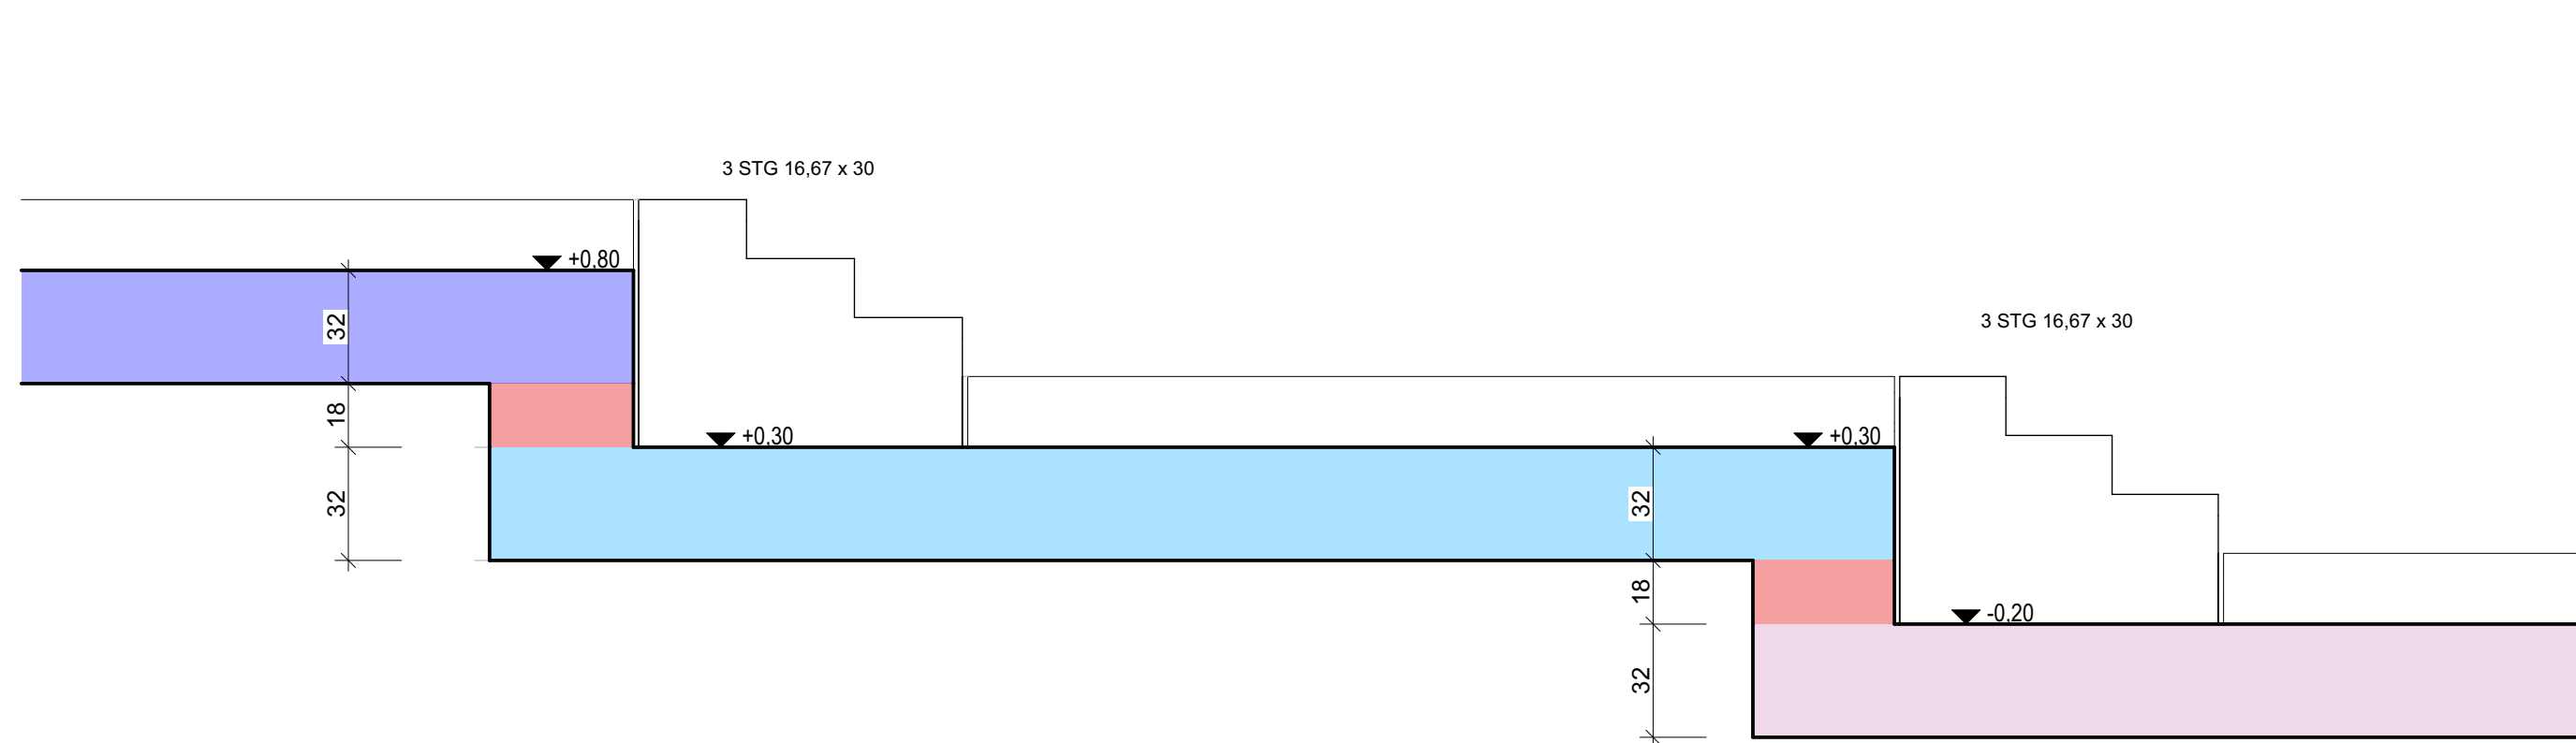

Z.10  
Schnitt Treppe von Bauteil C zu D

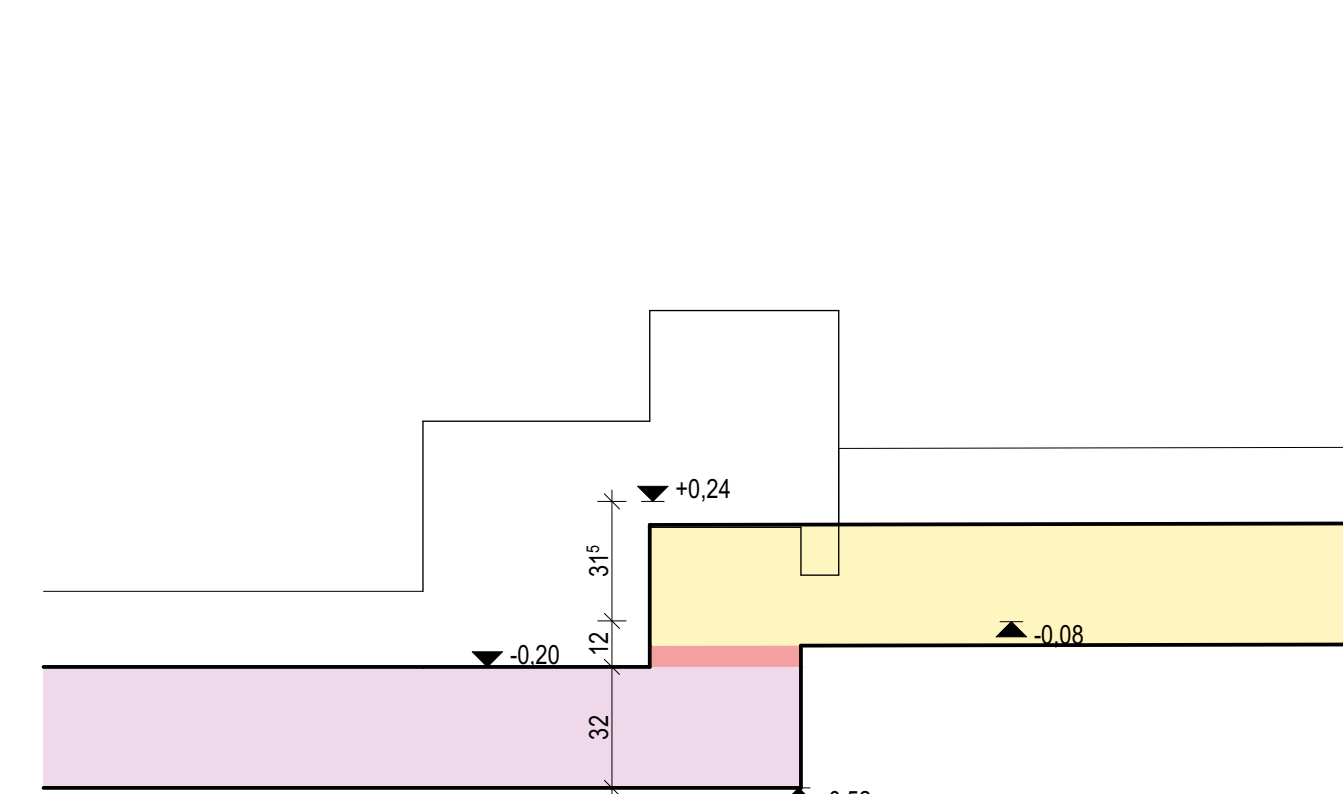

Z.11  
Schnitt vor Bauteil C

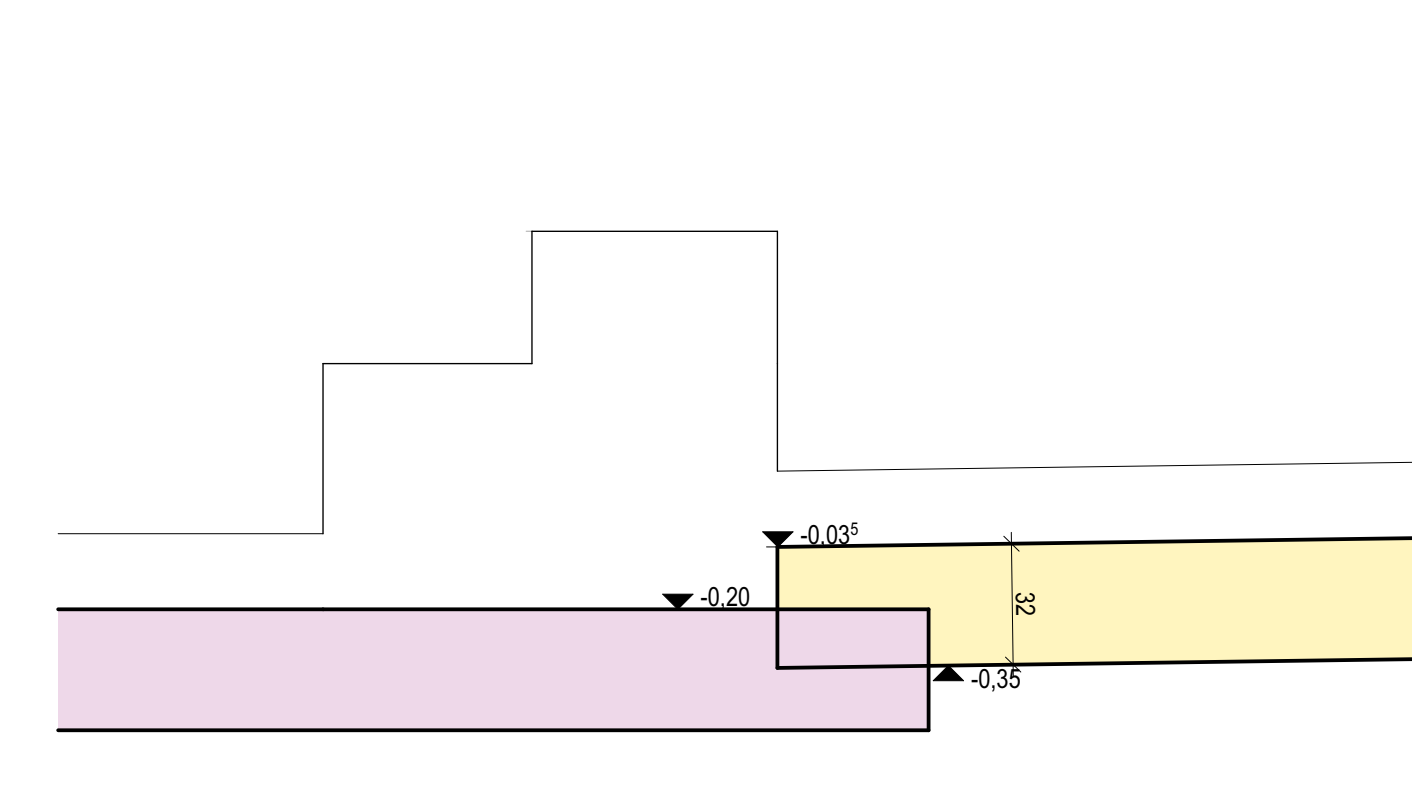

Z.12  
Schnitt vor Aula Bauteil C



Perspektive Rohdecken EG

|   |                                                               |   |                                                                                     |
|---|---------------------------------------------------------------|---|-------------------------------------------------------------------------------------|
| Maßnahme<br>Neues Europäergymnasium und Errichtung von<br>Sportanlagen in Keppen-Nord<br><b>SCHULGEBÄUDE</b> | Bauherr<br>Kolpingkath. Keppen<br>Jahresplatz 1, 50171 Keppen | Planschlüssel<br><b>EKG_5_AR_ÜS_Z_XX_1060_V_-</b><br>Planinhalt:<br><b>Übersicht Deckenversprünge Pausenhalle</b><br><b>VORABZUG</b>    | Bauteil<br>_Z<br>28.05.2006<br>Index<br>1:20 1:100<br>Malstab<br>1060<br>Plannummer |
| Planverfasser                                                                                                |                                                               | Index<br>Datum<br>28.05.2006<br>SF<br>5<br>Datum<br>28.05.2006<br>SF<br>5<br>Änderung<br>Deckenversprünge MFG<br>Baugruppe 1 HSB (nicht |                                                                                     |